


LES JARDINS D'ALTHEA

Voie François PEATRIK
92350 LE PLESSIS-ROBINSON



**APPARTEMENT B01
BATIMENT B
ETAGE RDC
3 PIECES**

NON PMR

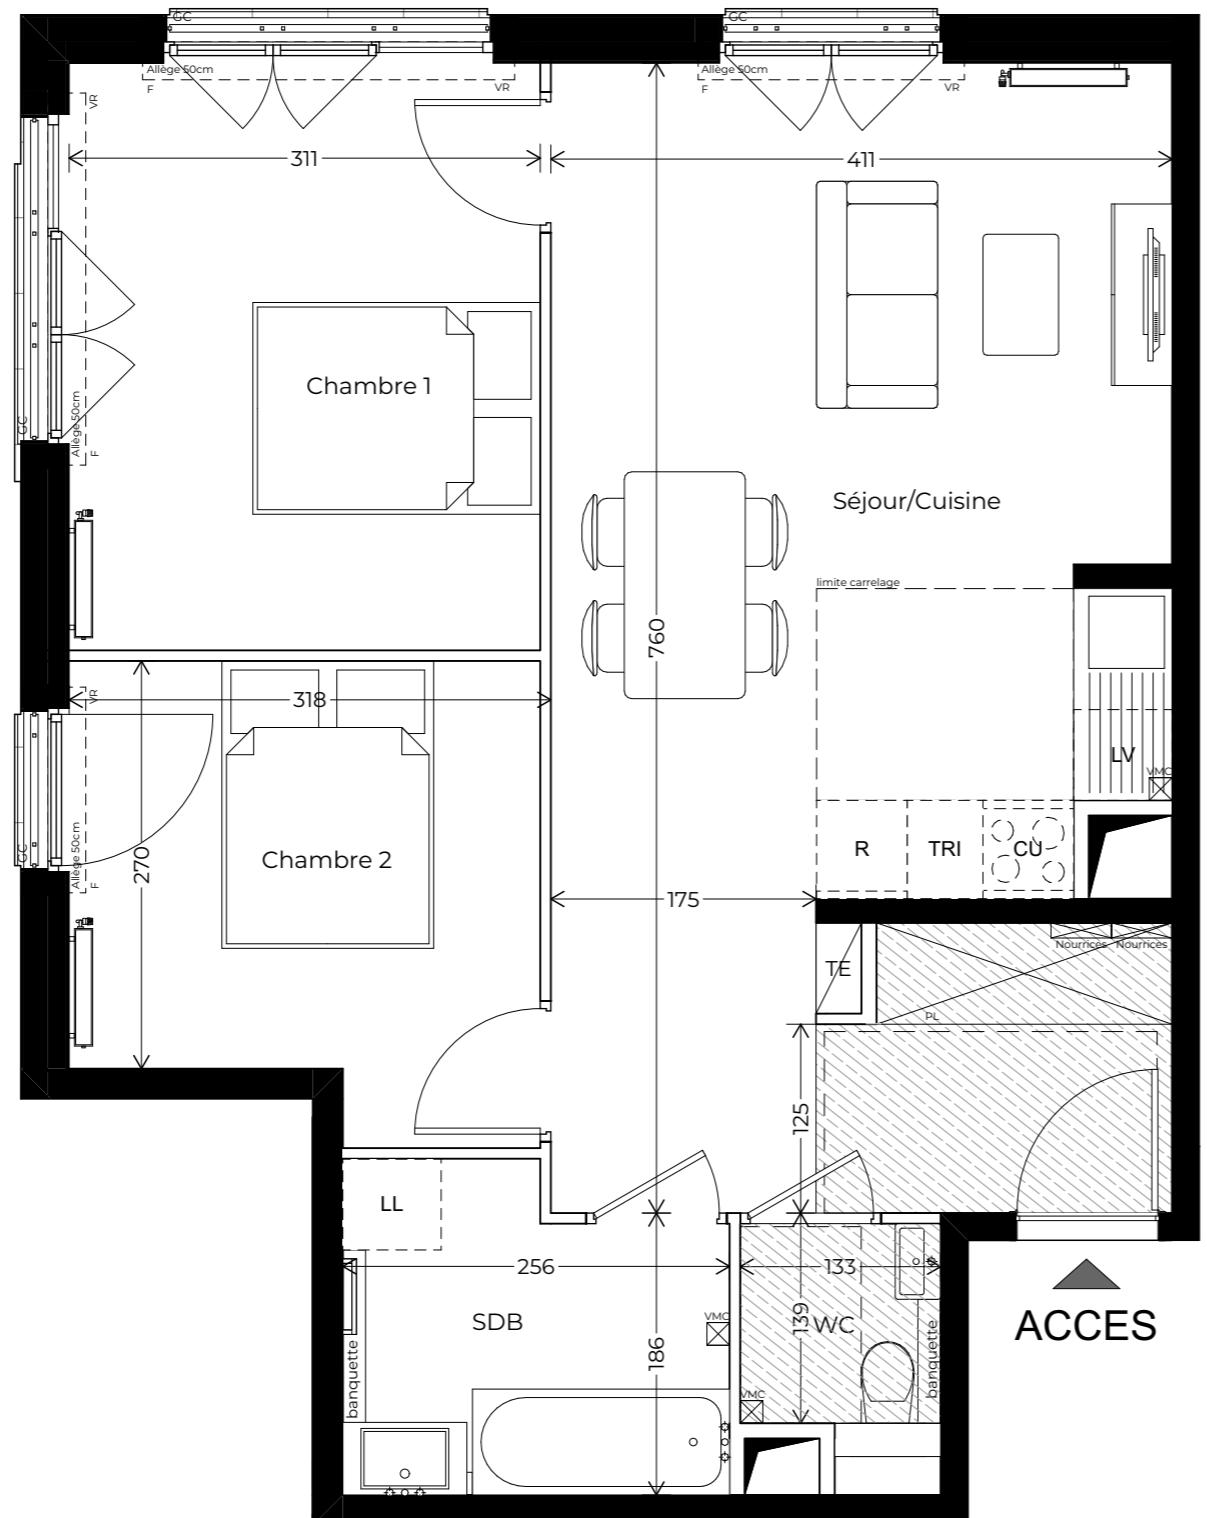

Séjour/Cuisine	30,1 m ²
Chambre 1	12,1 m ²
Chambre 2	9,1 m ²
SDB	5,1 m ²
WC	2,1 m ²
SURFACE TOTALE HABITABLE 58,5 m²	

Nota: La superficie des placards est incluse dans celle des pièces attenantes

LEGENDE

PF : Porte Fenêtre	CU : Cuisson
F : Fenêtre	R : Réfrigérateur
VR : Volet Roulant	LL : Lave Linge
GC : Garde-corps	LV : Lave Vaisselle
PL : Placard	TE : Tableau électrique
CC : Contre-cloison	TRI : Tri sélectif

Plein terre	Sèche serviette
Bande stérile	Nourrices
Dalles sur plot	VMC
Soffite / faux plafond (Hauteur minimum de 2.10m)	Robinet de puisage

INDICE: 00 DATE: 01/12/2025 PLAN DE RESERVATION

ECHELLE 0 1m 2m 3m