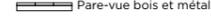


Légende

Aménagements extérieurs

-  Descente Eau Pluviale
-  BAL Boîte aux lettres
-  Pare-vue bois et métal
-  Clôture
-  GC Garde corps

Aménagements intérieurs

-  OF Fenêtre Ouvrant à la Française
-  PF Porte Fenêtre
-  VF Vitrage Fixe
-  VR Volet Roulant
-  VRE Volet Roulant Electrique
-  VC Volet Couissant

-  VF Volet à la française
-  VO Vitrage Opalescent
-  AP Allège Pleine
-  LL Emplacement Lave Linge
-  LV Emplacement Lave-Vaisselle
-  R Emplacement Réfrigérateur

-  HP Hauteur sous plafond
-  PL Placard OPTION CLIENT
-  MOB Mur Ossature Bois
-  Aménagement OPTION CLIENT
-  Faux-plafond et soffites

-  linéaire libre (2m50)
-  Murs
-  Cloisons


Equipements techniques

-  ZéCET Unité de production de chauffage // chauffe eau thermodynamique
-  Sèche serviette
-  ÉTEL Tableau électrique
-  Gains
-  Poêle à bois




CONVERSATIONS

Construction de 66 logements - Chemin des Bretonnières
49100 ANGERS

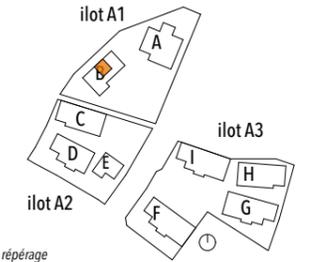

plan de repérage

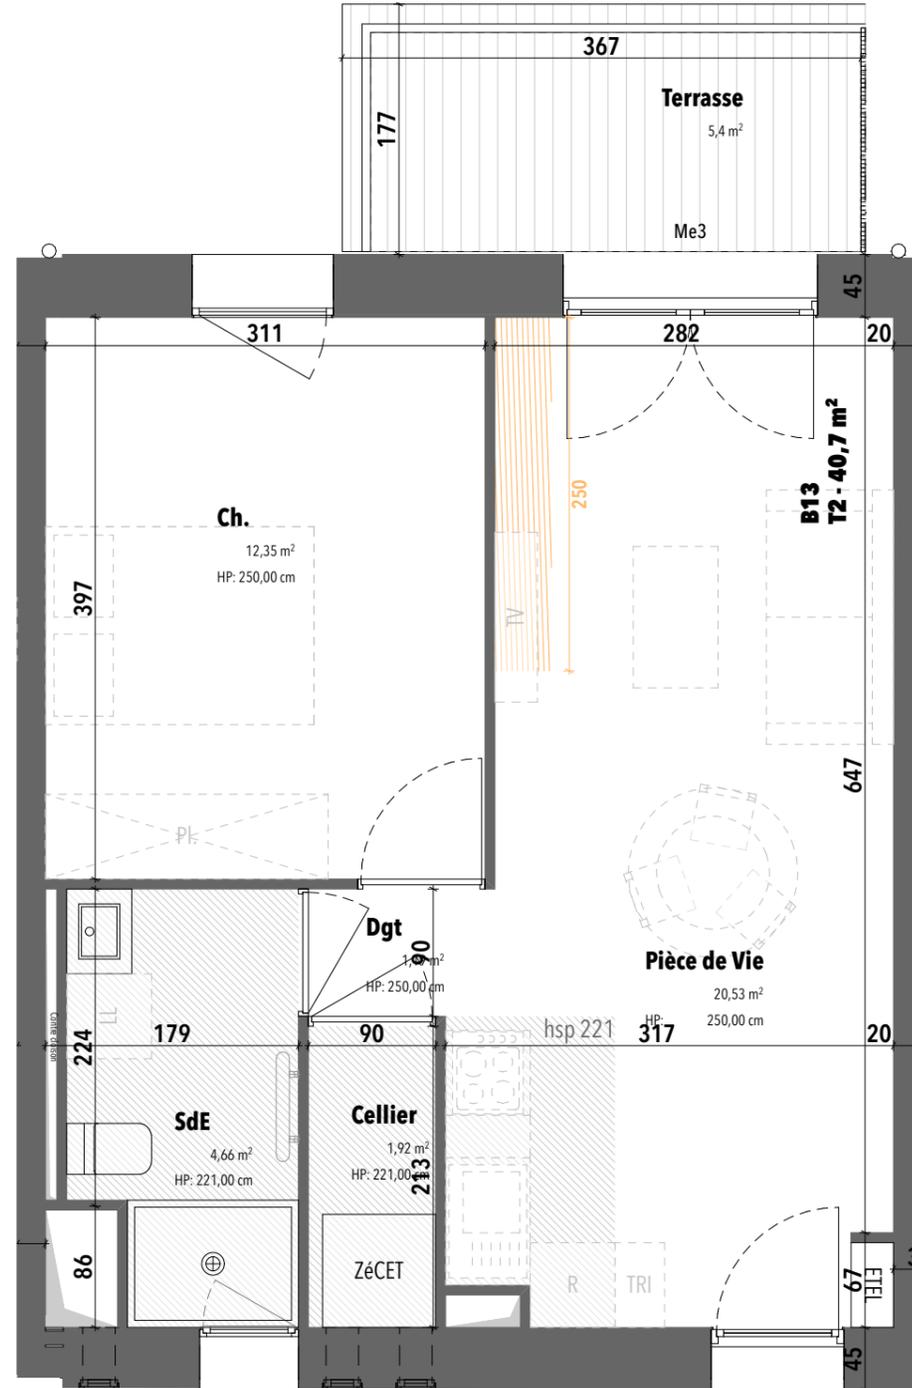

Niveau	Logement	Type
R+1	B13	T2

BATIMENT B - logement B13	
Pièce	Superficie
B13	
Cellier	1,92
Ch.	12,35
Dgt	1,19
Pièce de Vie	20,53
SdE	4,66
TOTAL surface habitable	40,65 m²
B13 Terrasse	
Terrasse	5,38
TOTAL surface extérieure	5,38 m²

0 10 50 100 200cm



TICA
ARCHITECTES
& URBANISTES

Architecte :

2a impasse Brillouet Nantes
02 85 52 46 15
contact@ticarchitecture.fr

QUARTUS
LA VILLE AVEC VUE SUR DEMAIN

Maître d'ouvrage :

SCCV ANGERS CONVERSATIONS
10 rue Magdeleine - CS 40504
Nantes Cedex 02 44 425

BRETONNIERES - PLAN DE VENTE : logement B13

NB: des modifications mineurs ou des aménagements de détails nécessaires pour des raisons d'ordres technique ou administratif peuvent être apportés aux plans. Une différence maximale de 5% par rapport aux surfaces des pièces sera considérée comme admissible. Les hauteurs sous plafonds sont données hors épaisseur de revêtement de sol de finition. Le calepinage (rythme, découpes) des revêtements extérieurs est purement indicatif, de même que l'implantation des végétaux. Dans les cuisines, les indications "LL, LV, frigo, évier" sont représentées pour illustrer l'existence d'atterres eaux usées, eau potable, électricité permettant l'implantation ultérieure de ces équipements, dont l'emplacement n'est fourni qu'à titre indicatif. La fourniture des placards et éléments mobiliers (lits, etc...) et de l'électroménager n'est pas prévue dans la prestation due.

N° attribution:

PDV
LOT A

Indice :

A
Format:
A3

Echelle :

1/50
Date :
05/05/2023