


PASSAGE DE CHÂTEAUDUN

PASSAGE DE CHÂTEAUDUN
92200 - BOULOGNE-BILLANCOURT

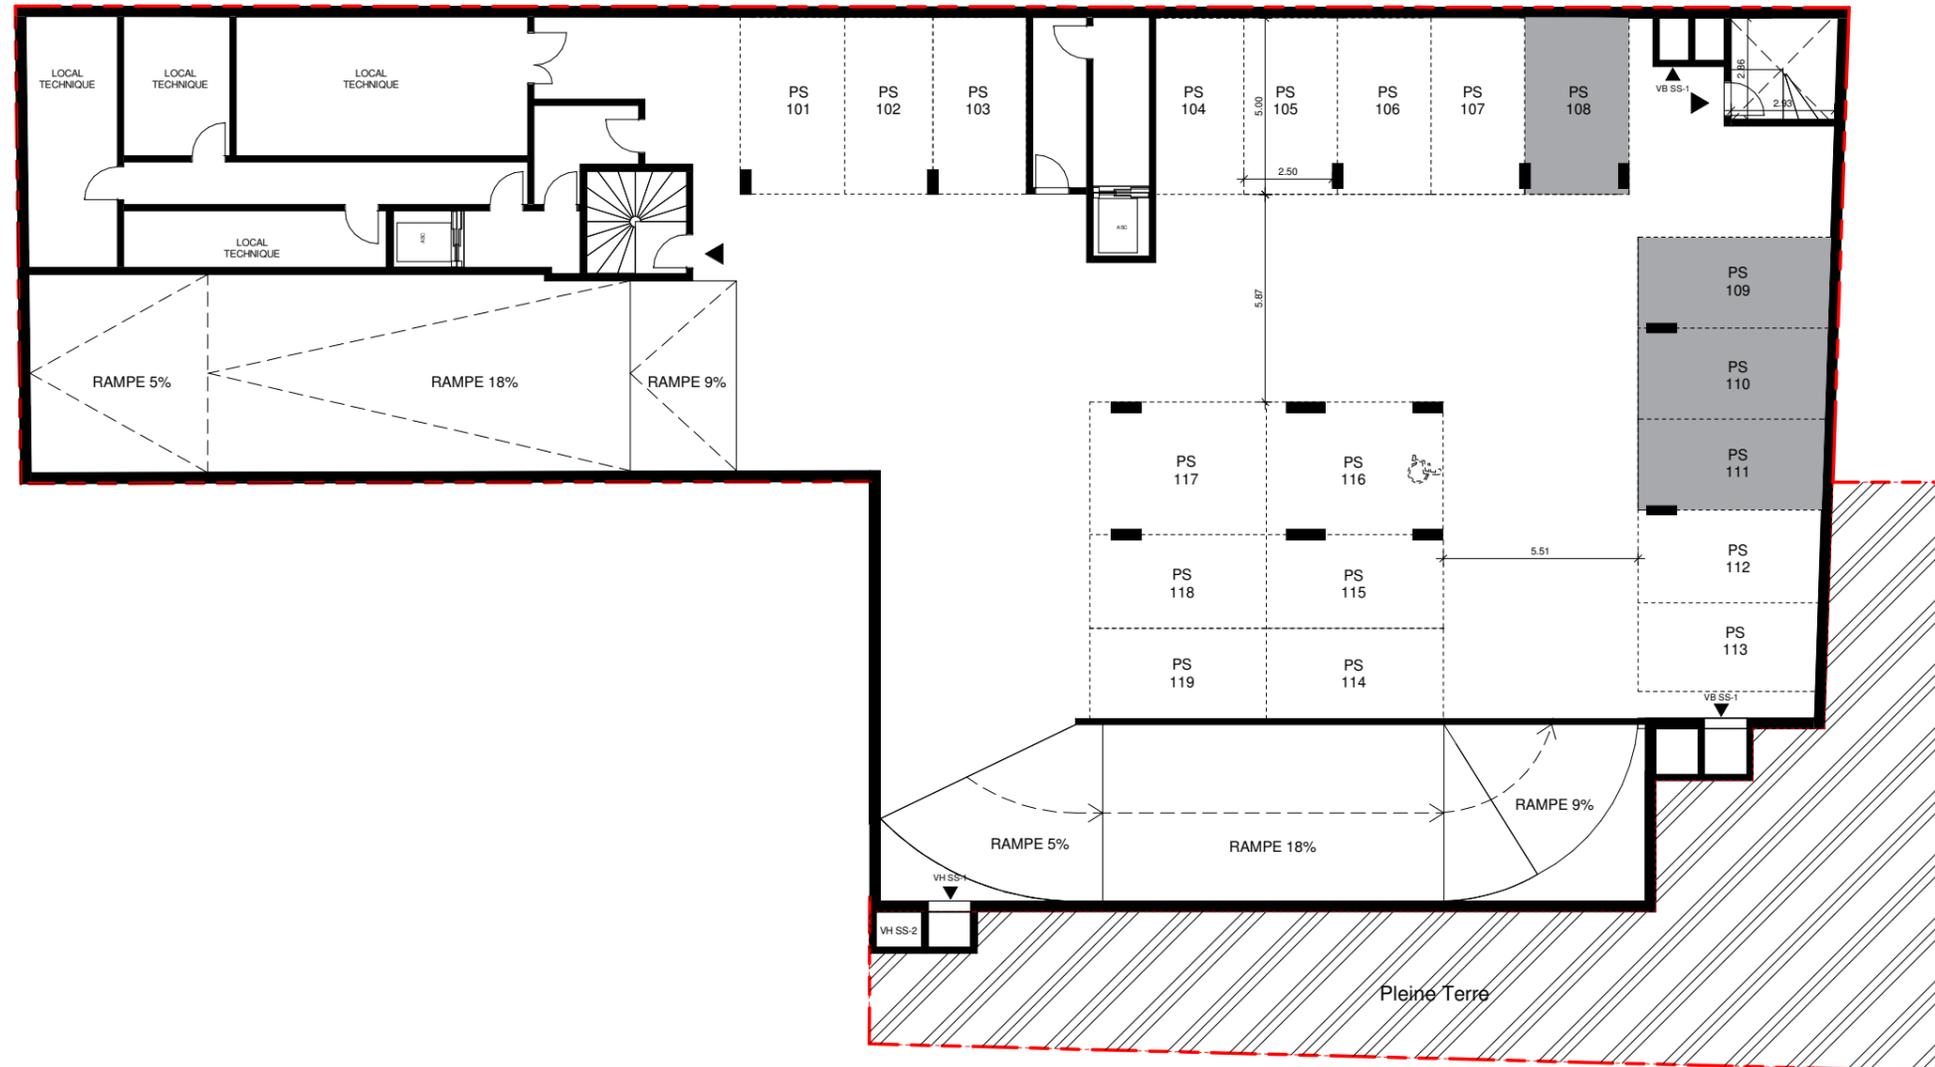

PLAN SYNOPTIQUE

Sous-Sol - 1

Indice 1

14 Octobre 2022



Nota : Des modifications sont susceptibles d'être apportées à ce plan en fonction des nécessités techniques de la réalisation. Des passages de réseaux, des retombées de poutres ou le dimensionnement de la structure sont susceptibles d'impacter certaines places de stationnement.

PASSAGE DE CHÂTEAUDUN

PASSAGE DE CHÂTEAUDUN
92200 - BOULOGNE-BILLANCOURT



PLAN SYNOPTIQUE

Sous-Sol - 2

Indice 1

14 Octobre 2022

EMERGE


FRESH
ARCHITECTURES

QUARTUS
LA VILLE AVEC SON DEMAIN

Nota : Des modifications sont susceptibles d'être apportées à ce plan en fonction des nécessités techniques de la réalisation. Des passages de réseaux, des retombées de poutres ou le dimensionnement de la structure sont susceptibles d'impacter certaines places de stationnement.

PASSAGE DE CHÂTEAUDUN

PASSAGE DE CHÂTEAUDUN
92200 - BOULOGNE-BILLANCOURT

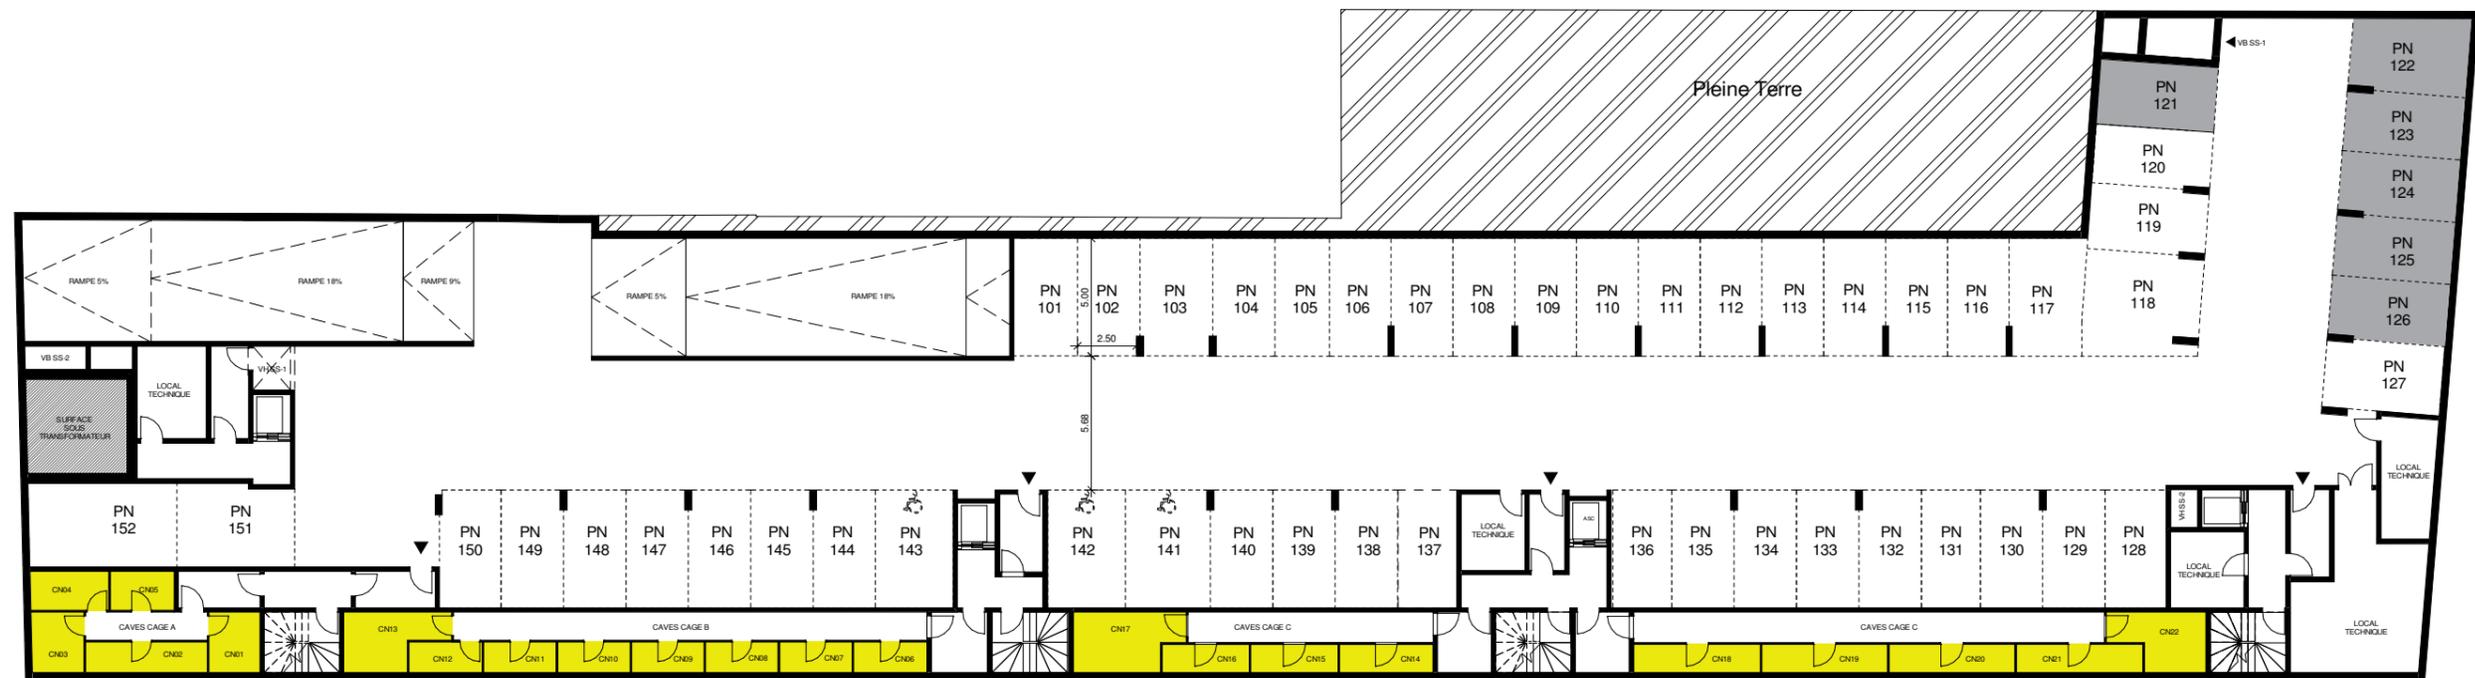

PLAN SYNOPTIQUE

du Sous-Sol -1

Indice 1

14 Octobre 2022

EMERGE
EMERGE


FRESH
ARCHITECTURES

QUARTUS
LA VILLE AVEC UNE SUEUR DE FRONT

Nota : Des modifications sont susceptibles d'être apportées à ce plan en fonction des nécessités techniques de la réalisation. Des passages de réseaux, des retombées de poutres ou le dimensionnement de la structure sont susceptibles d'impacter certaines places de stationnement.

PASSAGE DE CHÂTEAUDUN

PASSAGE DE CHÂTEAUDUN
92200 - BOULOGNE-BILLANCOURT

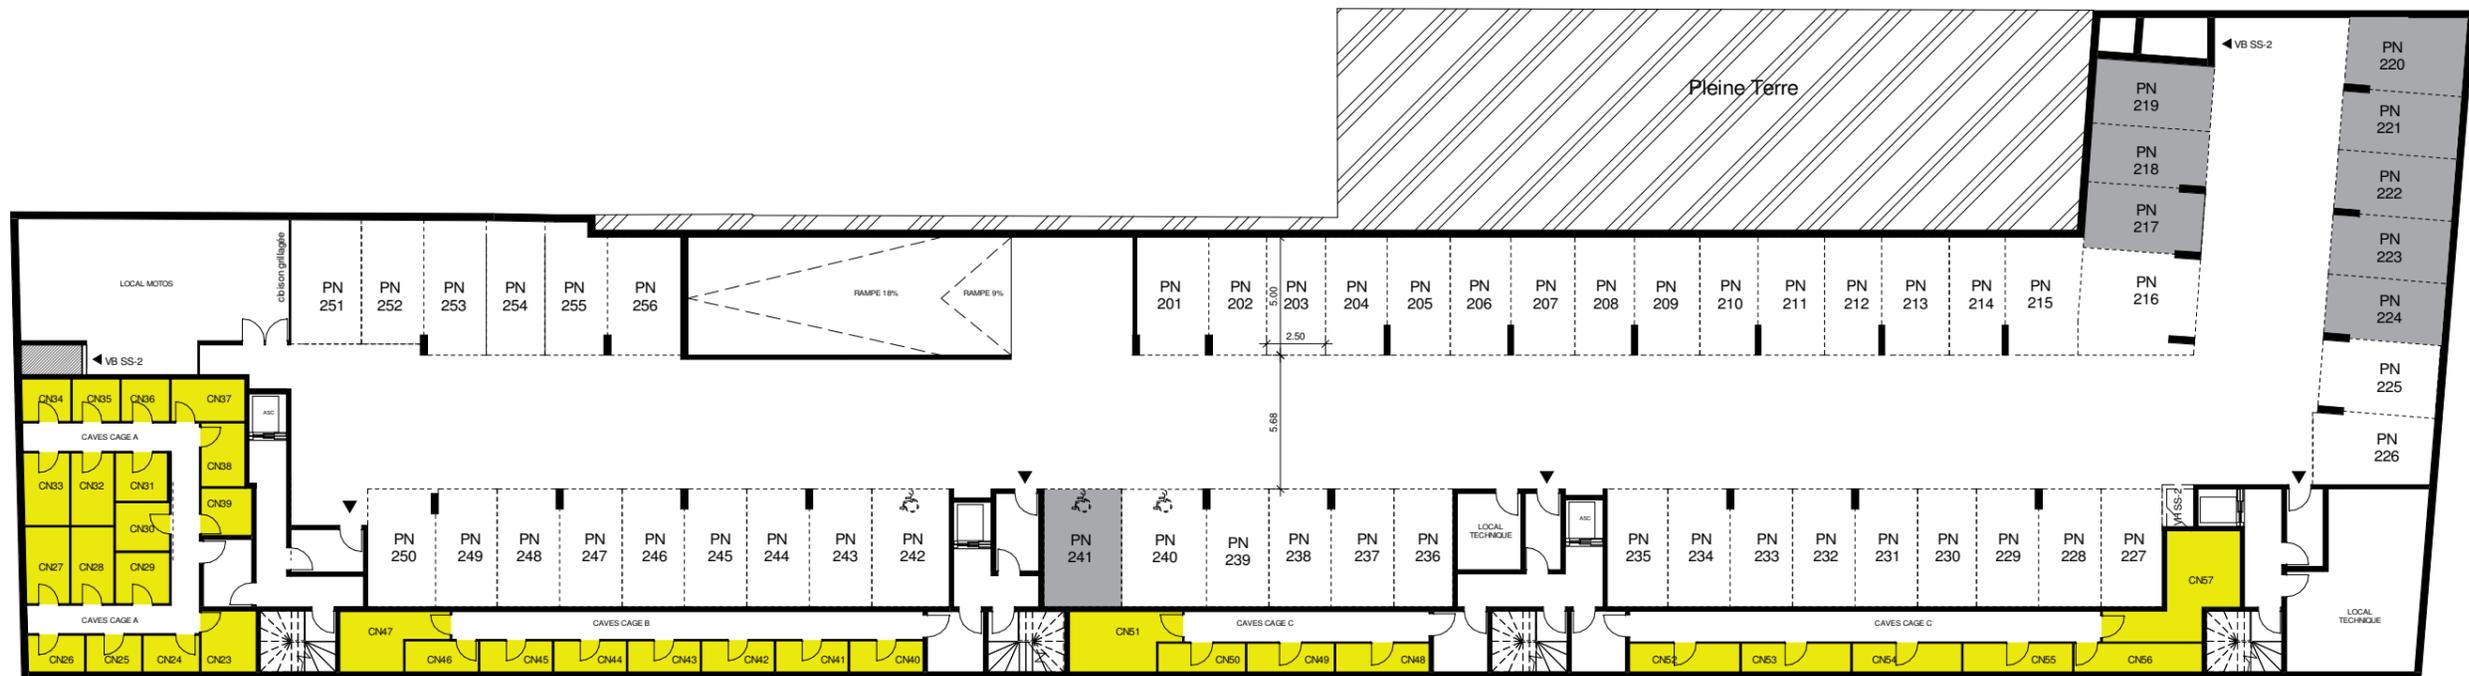

PLAN SYNOPTIQUE

du Sous-sol -2

Indice 1

14 Octobre 2022

EMERGE
EMERGE

FRESH
ARCHITECTURES

QUARTUS
LA VILLE AVEC UNE SUIVREMENT

Nota : Des modifications sont susceptibles d'être apportées à ce plan en fonction des nécessités techniques de la réalisation. Des passages de réseaux, des retombées de poutres ou le dimensionnement de la structure sont susceptibles d'impacter certaines places de stationnement.