


Bâtiment C
APPARTEMENT DE 1 PIECE
n° C01 au rez-de-chaussée

Nom	Surface
Pièce principale	26,0
Salle de bain	5,3
Surface habitable	31,3 m²
Loggia	15,0
Amexè	15,0 m²
TOTAL	46,3 m²

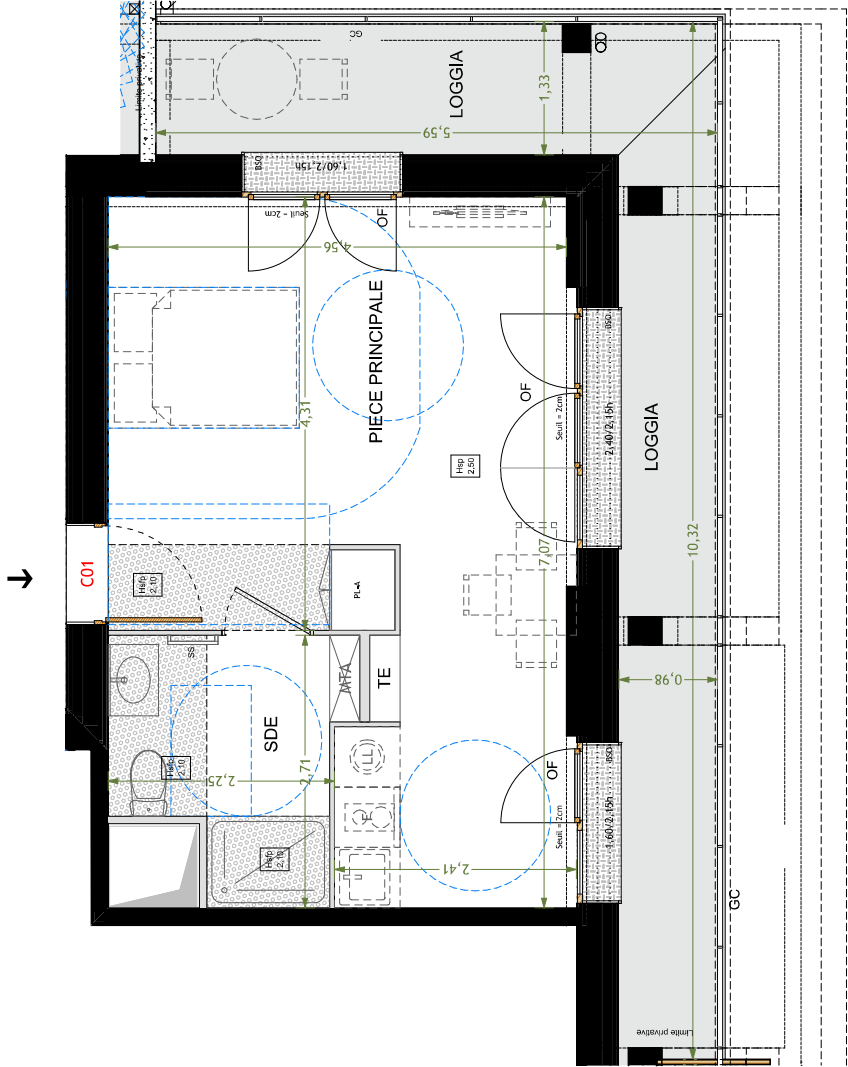

Indice : K
Echelle : 1:50
17/06/2025
0m 50cm 100cm 200cm

fenêtre
fenêtre fixe
porte fenêtre
portillon

seche serviette
gaine technique
briq solé orientable
lave vaisselle
lave linge
cuisine
tré électrique
cuisine extensible (le cas échéant)
électrique
Date sur plot
Date béton

l'architecture et
lipsky+rollet
environnement

Notes : Les surfaces données sont approximatives. Les surfaces des placards sont comprises dans celles des pièces où ils se situent. Des modifications sont susceptibles d'être apportées à ce plan en fonction des nécessités techniques et réglementaires de la réalisation, tant en ce qui concerne les dimensions libres, les positions de baies, les hauteurs sous plafond, que l'équipement. Les soffites faux-plafonds, robinetterie, gaines techniques, canalisations, trappes de visite, descentes d'eau, poutres, équipements électriques, ne sont pas systématiquement représentés ou le sont à titre indicatif. Les dimensions et les implantations des appareils de chauffage, lorsqu'ils sont représentés, sont indicatifs et seront soumis à la validation éventuelle et représentée dans les contrats de vente.