



QUARTUS

LA VILLE AVEC VUE SUR DEMAIN

LE 1827

Chemin de la Mansion
69160 TASSIN LA DEMI LUNE

Bâtiment C
Appartement n° 01
T2, RDC

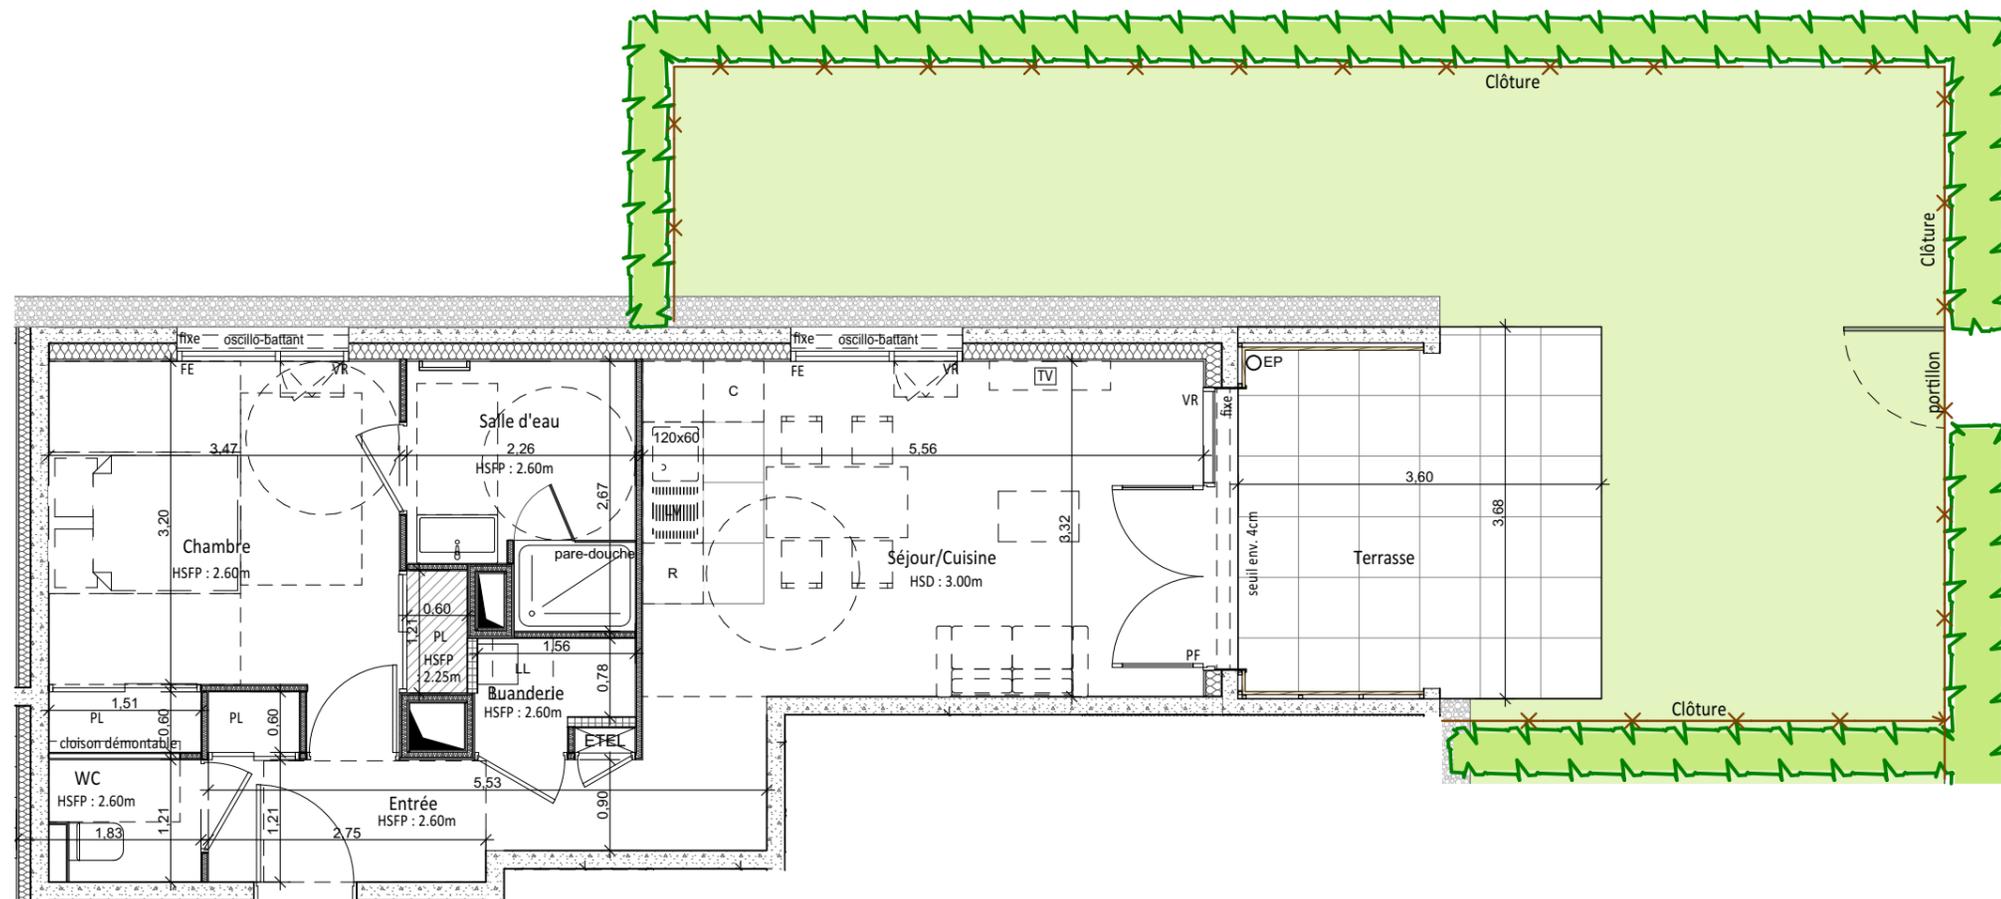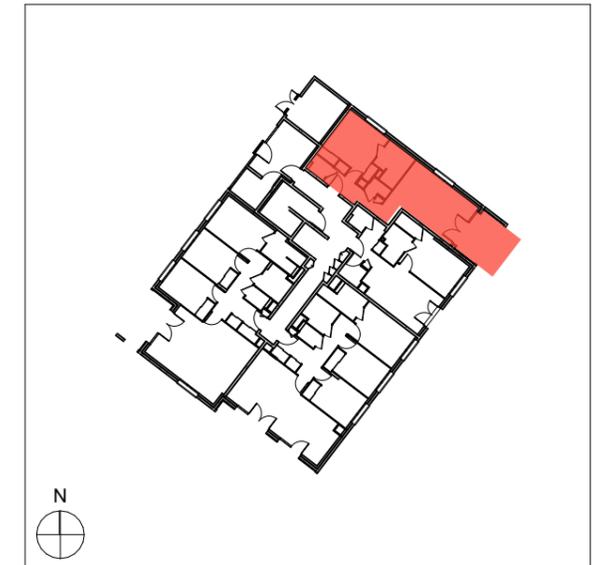

Entrée	6.45
Séjour/Cuisine	19.22
Chambre + PL	13.56
Salle d'eau	5.33
Buanderie	1.55
WC	1.83

TOTAL SURFACES HABITABLES 47,94 m²

Terrasse	12.91
Jardin privatif	46.04


TOTAL SURFACES ANNEXES 58,95 m²

LÉGENDE			
PF	Porte-fenêtre	PV	Pare-vue
FE	Allège vitrée à 40cm + allège pleine à 60cm sur fenêtre	TRI	Espace de tri intermédiaire
BSO	Brise-soleil orientable	+	Linéaire complémentaire
VR	Volet roulant	ETEL	Tableau électrique
EP	Descente eau pluviale	SS	Sèche-services
GCS	Garde-corps en serrurerie	HSD	Hauteur Sous Dalle
GCM	Garde-corps maçonné	HSFP	Hauteur Sous Faux Plafond
	----- Limite de terrasse	▨	Soffite ou faux-plafond

Signature : _____ Signature ACQUÉREUR : _____



AVERTISSEMENT
Les cotes et surfaces sont susceptibles de modifications dues aux impératifs administratifs, aux contraintes techniques de construction et aux tolérances d'exécution. Les meubles et éléments d'équipement dessinés sur ce plan ne sont qu'indicatifs, seuls seront fournis les équipements figurant sur le descriptif annexé à l'acte de vente. Les retombées, soffites, faux-plafond, canalisations, radiateurs peuvent ne pas être systématiquement représentés.

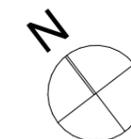



QUARTUS

LA VILLE AVEC VUE SUR DEMAIN

LE 1827

Chemin de la Mansion
69160 TASSIN LA DEMI LUNE

Bâtiment C
Appartement n° 01
T2, RDC

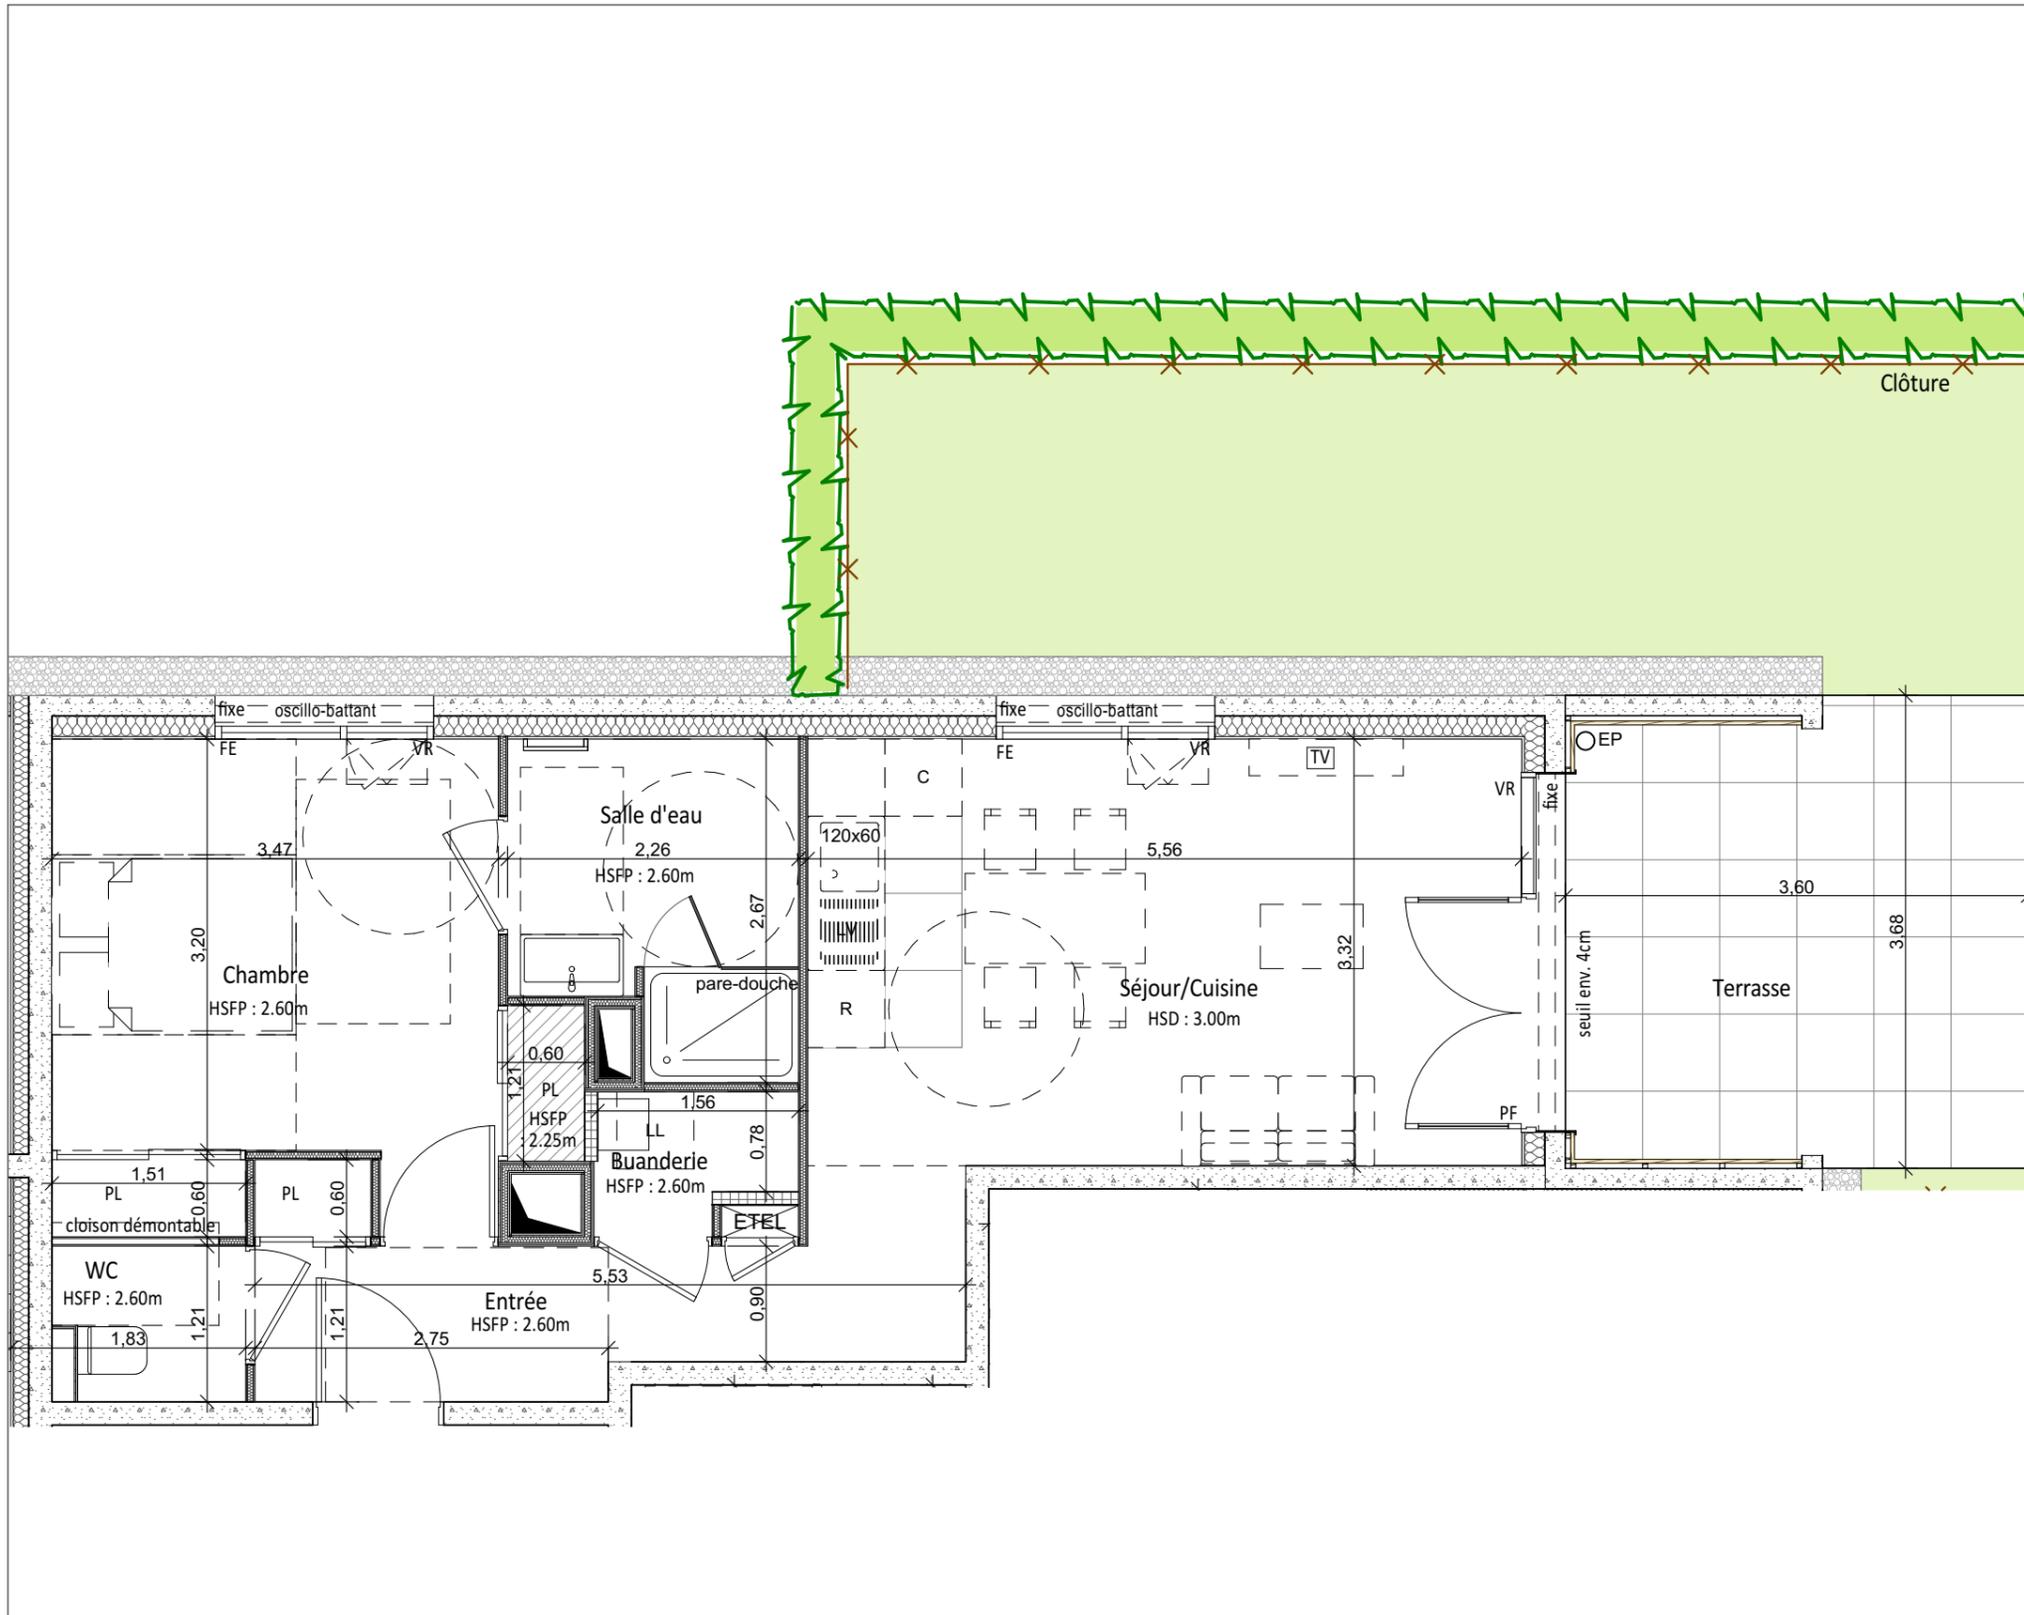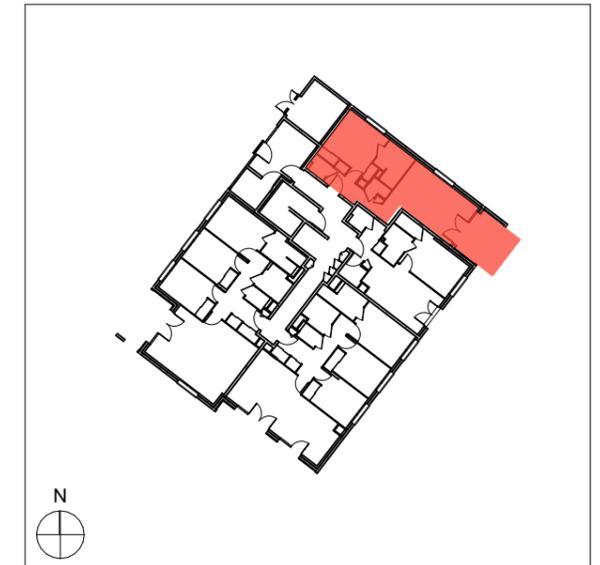

Entrée	6.45
Séjour/Cuisine	19.22
Chambre + PL	13.56
Salle d'eau	5.33
Buanderie	1.55
WC	1.83

TOTAL SURFACES HABITABLES 47,94 m²

Terrasse	12.91
Jardin privatif	46.04

TOTAL SURFACES ANNEXES 58,95 m²

LÉGENDE			
PF	Porte-fenêtre	PV	Pare-vue
FE	Allège vitrée à 40cm + allège pleine à 60cm sur fenêtre	TRI	Espace de tri intermédiaire
BSO	Brise-soleil orientable	+	Linéaire complémentaire
VR	Volet roulant	ETEL	Tableau électrique
EP	Descente eau pluviale	SS	Sèche-services
GCS	Garde-corps en serrurerie	HSD	Hauteur Sous Dalle
GCM	Garde-corps maçonné	HSFP	Hauteur Sous Faux Plafond
		---	Soffite ou faux-plafond
		---	Limite de terrasse

Signature : _____ Signature ACQUÉREUR : _____



AVERTISSEMENT
Les cotes et surfaces sont susceptibles de modifications dues aux impératifs administratifs, aux contraintes techniques de construction et aux tolérances d'exécution. Les meubles et éléments d'équipement dessinés sur ce plan ne sont qu'indicatifs, seuls seront fournis les équipements figurant sur le descriptif annexé à l'acte de vente. Les retombées, soffites, faux-plafond, canalisations, radiateurs peuvent ne pas être systématiquement représentés.

