


RESIDENCE
DES COTEAUX

216 Route de Marolles
78670 Villennes-sur-Seine


Bâtiment C - R+2
Appartement n° C205
4 Pièces

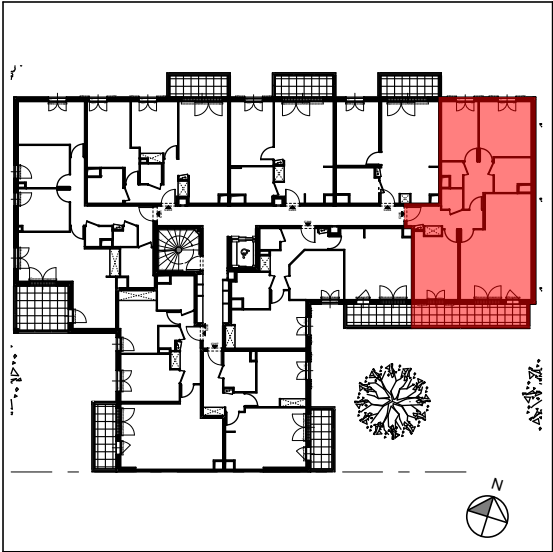

Pièces	Surface habitable
Entrée	7,00 m ²
Séjour / Cuisine	28,80 m ²
Chambre 1	12,65 m ²
Chambre 2	12,75 m ²
Chambre 3	9,40 m ²
Salle de bain	5,05 m ²
Salle d'eau	1,90 m ²
WC	1,90 m ²
Dégagement	5,30 m ²
TOTAL	84,75 m ²

Extérieur	Surface
Balcon	10,85 m ²
TOTAL	10,85 m ²

NOTA: La surface des placards est incluse dans celles des pièces attenantes.
Le mobilier est représenté à titre indicatif.

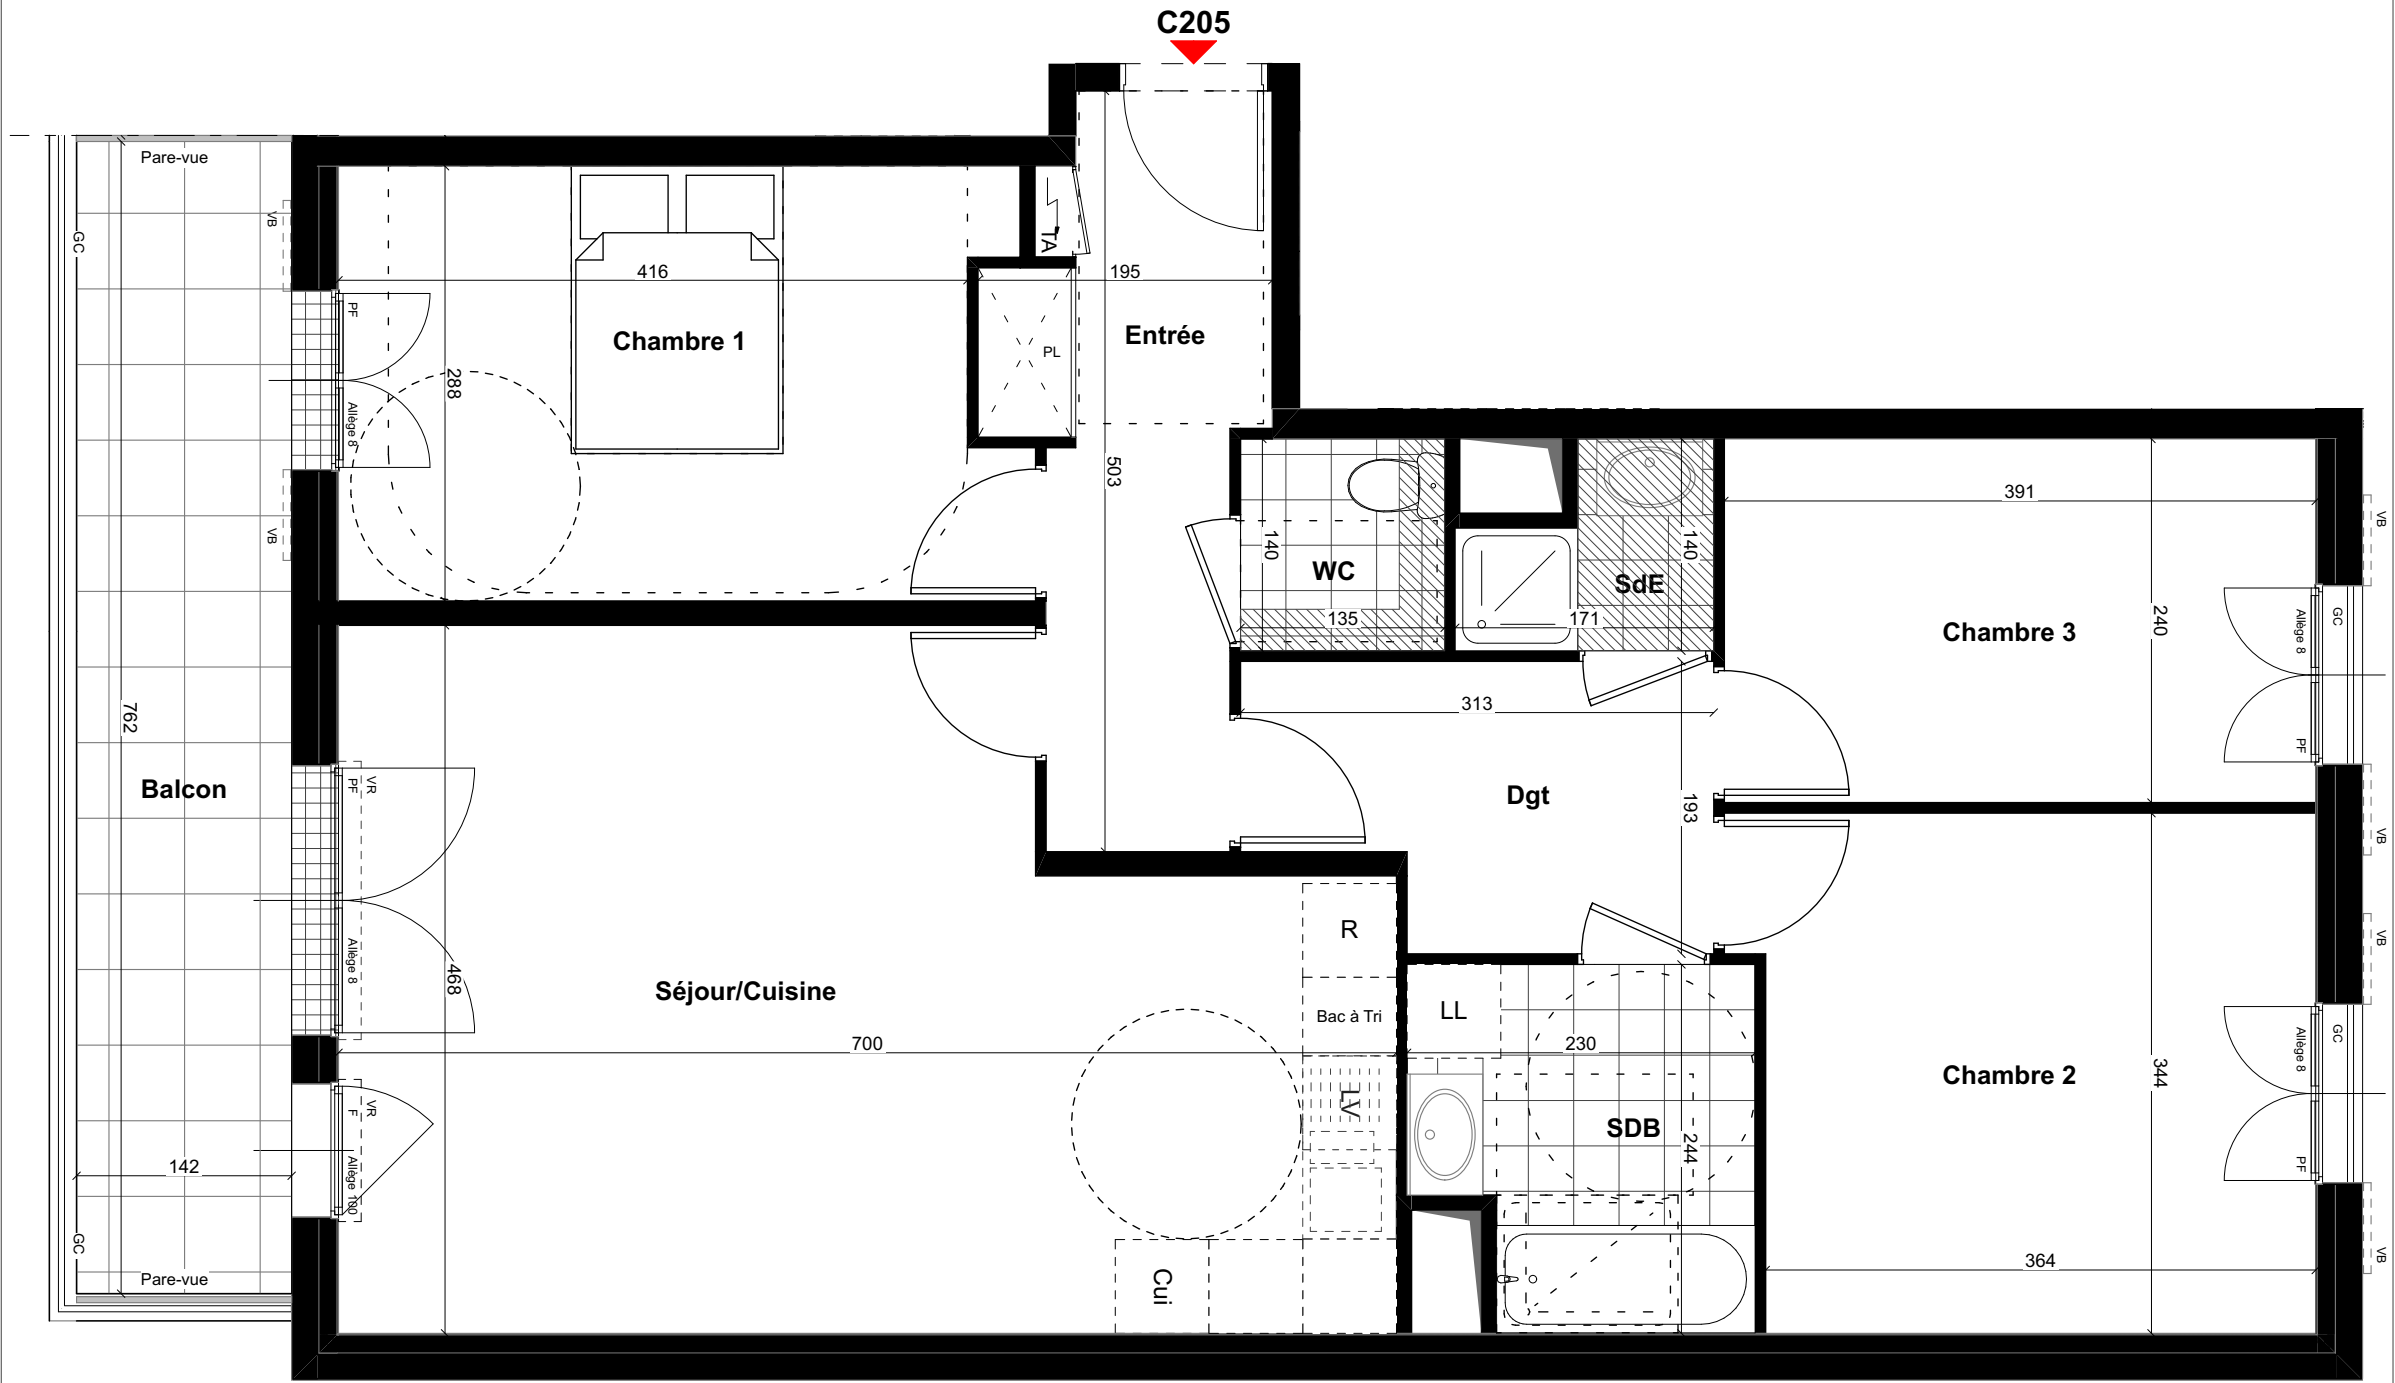

- PL: Placard

VR: Volet roulant

VB: Volet battant

GC: Garde-corps

DEP: Descente d'eau pluviale

PF: Porte-fenêtre

F: Fenêtre
- Dgt: Dégagement

Rgt: Rangement

LL: Lave-linge

LV: Lave-vaisselle

R: Réfrigérateur

Cui: Cuisson

TA: Tableau électrique

- Soffite
- Bande stérile

Signature SCCV VILLENES COLLINE DU PARC:

Signature ACQUÉREUR:



NOTA :
Ces plans ne sont pas des plans d'exécution. Des modifications peuvent être apportées à ce plan en fonction des nécessités techniques et administratives lors de la réalisation notamment pour les dimensions libres, les positions de baies, équipements et hauteurs sous plafonds. Les surfaces données sont approximatives. Les retombées, soffites, faux plafonds, emplacement des équipements sont figurés à titre indicatif. Les surfaces habitables sont conformes au décret du 23 mars 1997 (art.4.1).

