


Bâtiment C
APPELLEMENT DE 5 PIECES
n° C44 au 4ème étage

Nom	Surface
Entrée	11,3
Séjour + cuisine	29,3
Chambre 1	12,8
Chambre 4	10,1
Chambre 3	9,5
Chambre 2	9,2
Salle de bain + WC	7,0
Salle d'eau	2,5
WC	1,6
Buanderie	1,5
Surface habitable	94,8 m²
Loggia	12,5
Pallier privé	12,3
Amexé	24,8 m²
TOTAL	119,6 m²

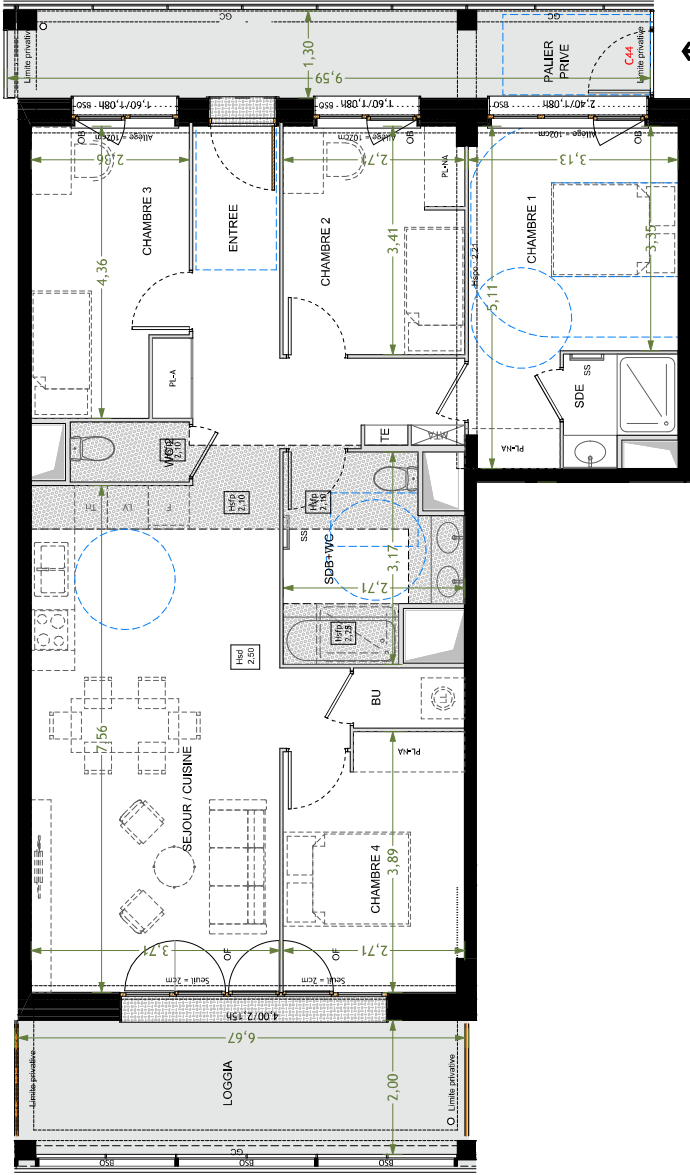

Entrée
par coursière

Légende

OF	Ouvrant à la Française		schuermiet
OB	Ouvrant Oscillo-battant		galle technique
BSO	bris soleil orientable		F
GC	garde corps		LV
TE	tableau électrique		LL
TE	module thermique d'appartement		lave vaisselle
PL-A	placard non aménagé		lave linge
PL-A	placard aménagé		C
PL-A	placard avec placard		cuisson
Hed	Hauteur sans flux plafond		TRI
Hepo	Hauteur sans poterie		Cuisine démontable (ie cas-échant)
			végétatif terrasse
			Dalle sur plot
			Dalle béton

fenêtre	porte fenêtre	fenêtre fixe	portillon
---------	---------------	--------------	-----------

Indice : K 17/06/2025

Echelle : 1:75 0cm 50cm 100cm 200cm

architecture
et
environnement



Note : Les surfaces données sont approximatives. Les surfaces des placards sont comprises dans celles des pièces où ils se situent. Des modifications sont susceptibles d'être apportées à ce plan en fonction des nécessités techniques et réglementaires de la réalisation, tant en ce qui concerne les dimensions libres, les hauteurs sous placards, que l'équipement. Les soffites faux-placards, rebords, gaines techniques, canalisations, trappes de visite, descentes d'eau, pluviales, équipements électriques, ne sont pas systématiquement représentés ou le sont à titre indicatif. Les dimensions et les implantations des appareils de chauffage, lorsqu'ils sont représentés, sont indicatifs et seront soumis à la validation éventuelle de l'architecte. La végétation éventuellement représentée n'est pas contractuelle.