



QUARTUS

LA VILLE AVEC VUE SUR DEMAIN

DOMAINE DE LA TOUR

1-5 route d'Orléans
chemin des Poutils
91310 MONTLHÉRY

Bâtiment D
Appartement n° D-104
T4, R+1

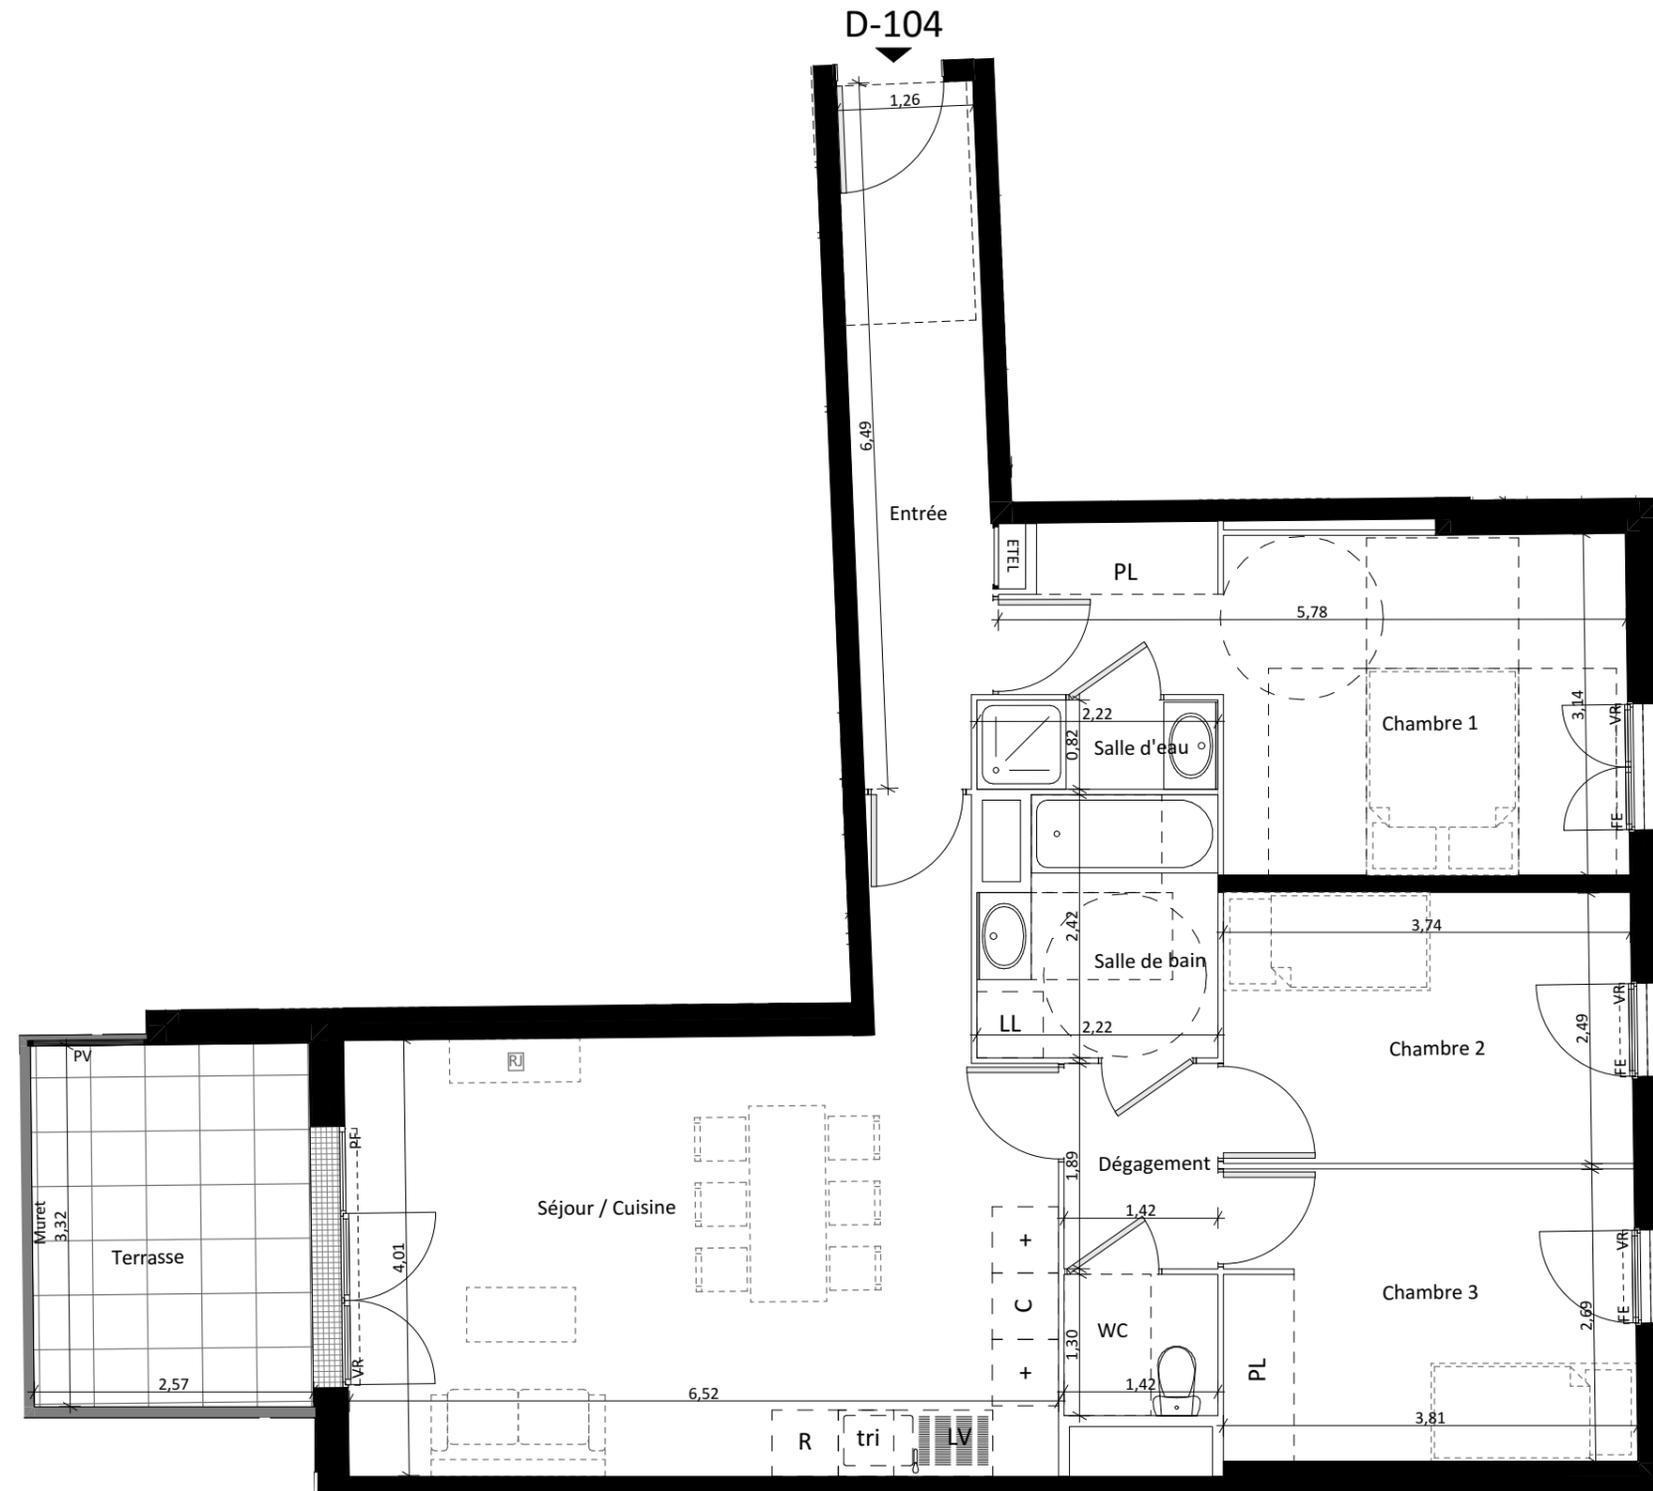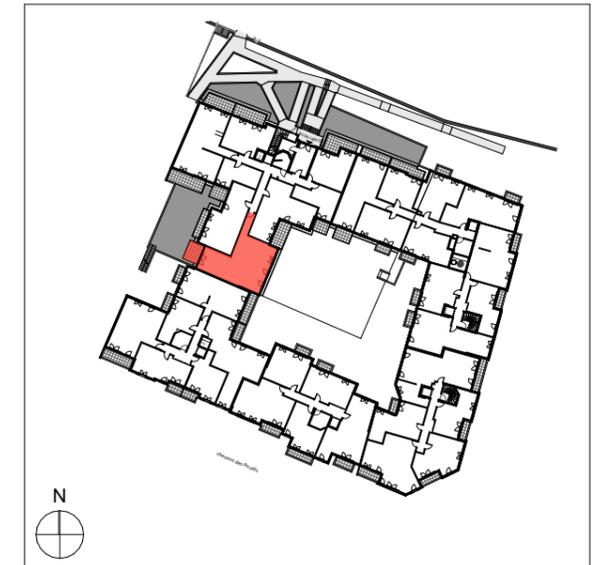

| | |
|----------------|-------|
| Entrée | 8,08 |
| Séjour/Cuisine | 28,31 |
| Chambre 1 | 14,66 |
| Chambre 2 | 9,40 |
| Chambre 3 | 10,16 |
| Salle de bain | 4,92 |
| Salle d'eau | 1,82 |
| WC | 1,85 |
| Dépagement | 2,68 |

TOTAL SURFACES HABITABLES 81,88 m²

| | |
|----------|------|
| Terrasse | 8,48 |
|----------|------|

TOTAL SURFACES ANNEXES 8,48 m²

LÉGENDE

| | | | | | |
|-----|-----------------------------|-------|--------------------|------|-----------------------------|
| PF | Porte-fenêtre | TV | Prise télévision | PV | Pare-vue |
| FE | Fenêtre avec allège à 1,30m | LV | Lave-vaisselle | TRI | Espace de tri intermédiaire |
| VR | Volet roulant | LL | Lave-linge | + | Linéaire complémentaire |
| EP | Descente eau pluviale | C | Cuisson | ETEL | Tableau électrique |
| RP | Robinet de puisage | R | Réfrigérateur | — | Sèche-serviettes |
| GCS | Garde-corps en serrurerie | ----- | Limite de terrasse | ■ | Soffite ou faux-plafond |
| GCM | Garde-corps maçonné | | | | |

Signature SCCV Montlhéry Route d'Orléans :

Signature ACQUÉREUR :



Des modifications sont susceptibles d'être apportées à ce plan en fonction des contraintes techniques ou réglementaires de la réalisation, tant en ce qui concerne les dimensions libres que de l'équipement. Les surfaces indiquées sont indicatives. Les retombées, faux-plafonds, soffite, canalisations, chauffe-eau ainsi que l'emplacement des équipements sont figurés à titre indicatif. Les hauteurs de seuils et des allèges sont mesurées à l'appui béton. L'emplacement des radiateurs est à titre indicatif et ne prend pas en compte leurs dimensions finales.



Nota : La surface des placards est incluse dans celle des pièces attenantes.
Le mobilier est représenté à titre indicatif