


# QUARTUS

LA VILLE AVEC VUE SUR DEMAIN

## DOMAINE DE LA TOUR

1-5 route d'Orléans  
chemin des Poutils  
91310 MONTLHÉRY

Bâtiment D  
Appartement n° D-405  
T3, R+3+COMBLES

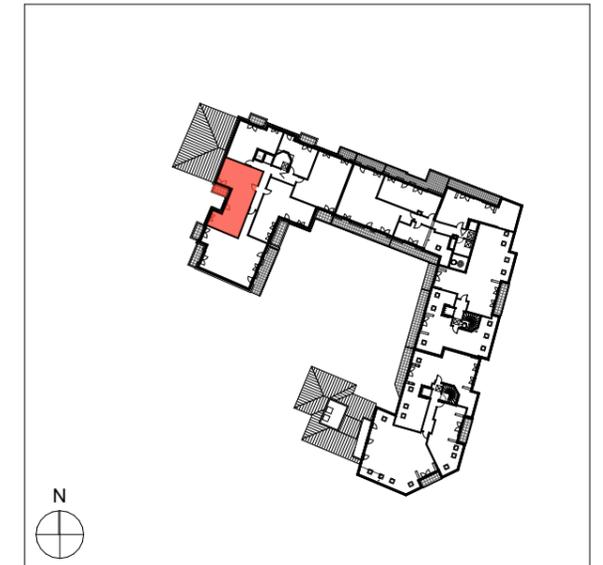


Entrée	4,94
Séjour/Cuisine	22,63
Chambre 1	12,36
Chambre 2	10,59
Salle de bain	5,07
WC	2,10
WC 2	1,82
Dégagement	6,53
<b>TOTAL SURFACES HABITABLES</b>	<b>66,04 m<sup>2</sup></b>

Balcon	2,85
<b>TOTAL SURFACES ANNEXES</b>	<b>2,85 m<sup>2</sup></b>

Nota : La surface des placards est incluse dans celle des pièces attenantes.  
Le mobilier est représenté à titre indicatif


Le 14/06/2023 - Indice 0

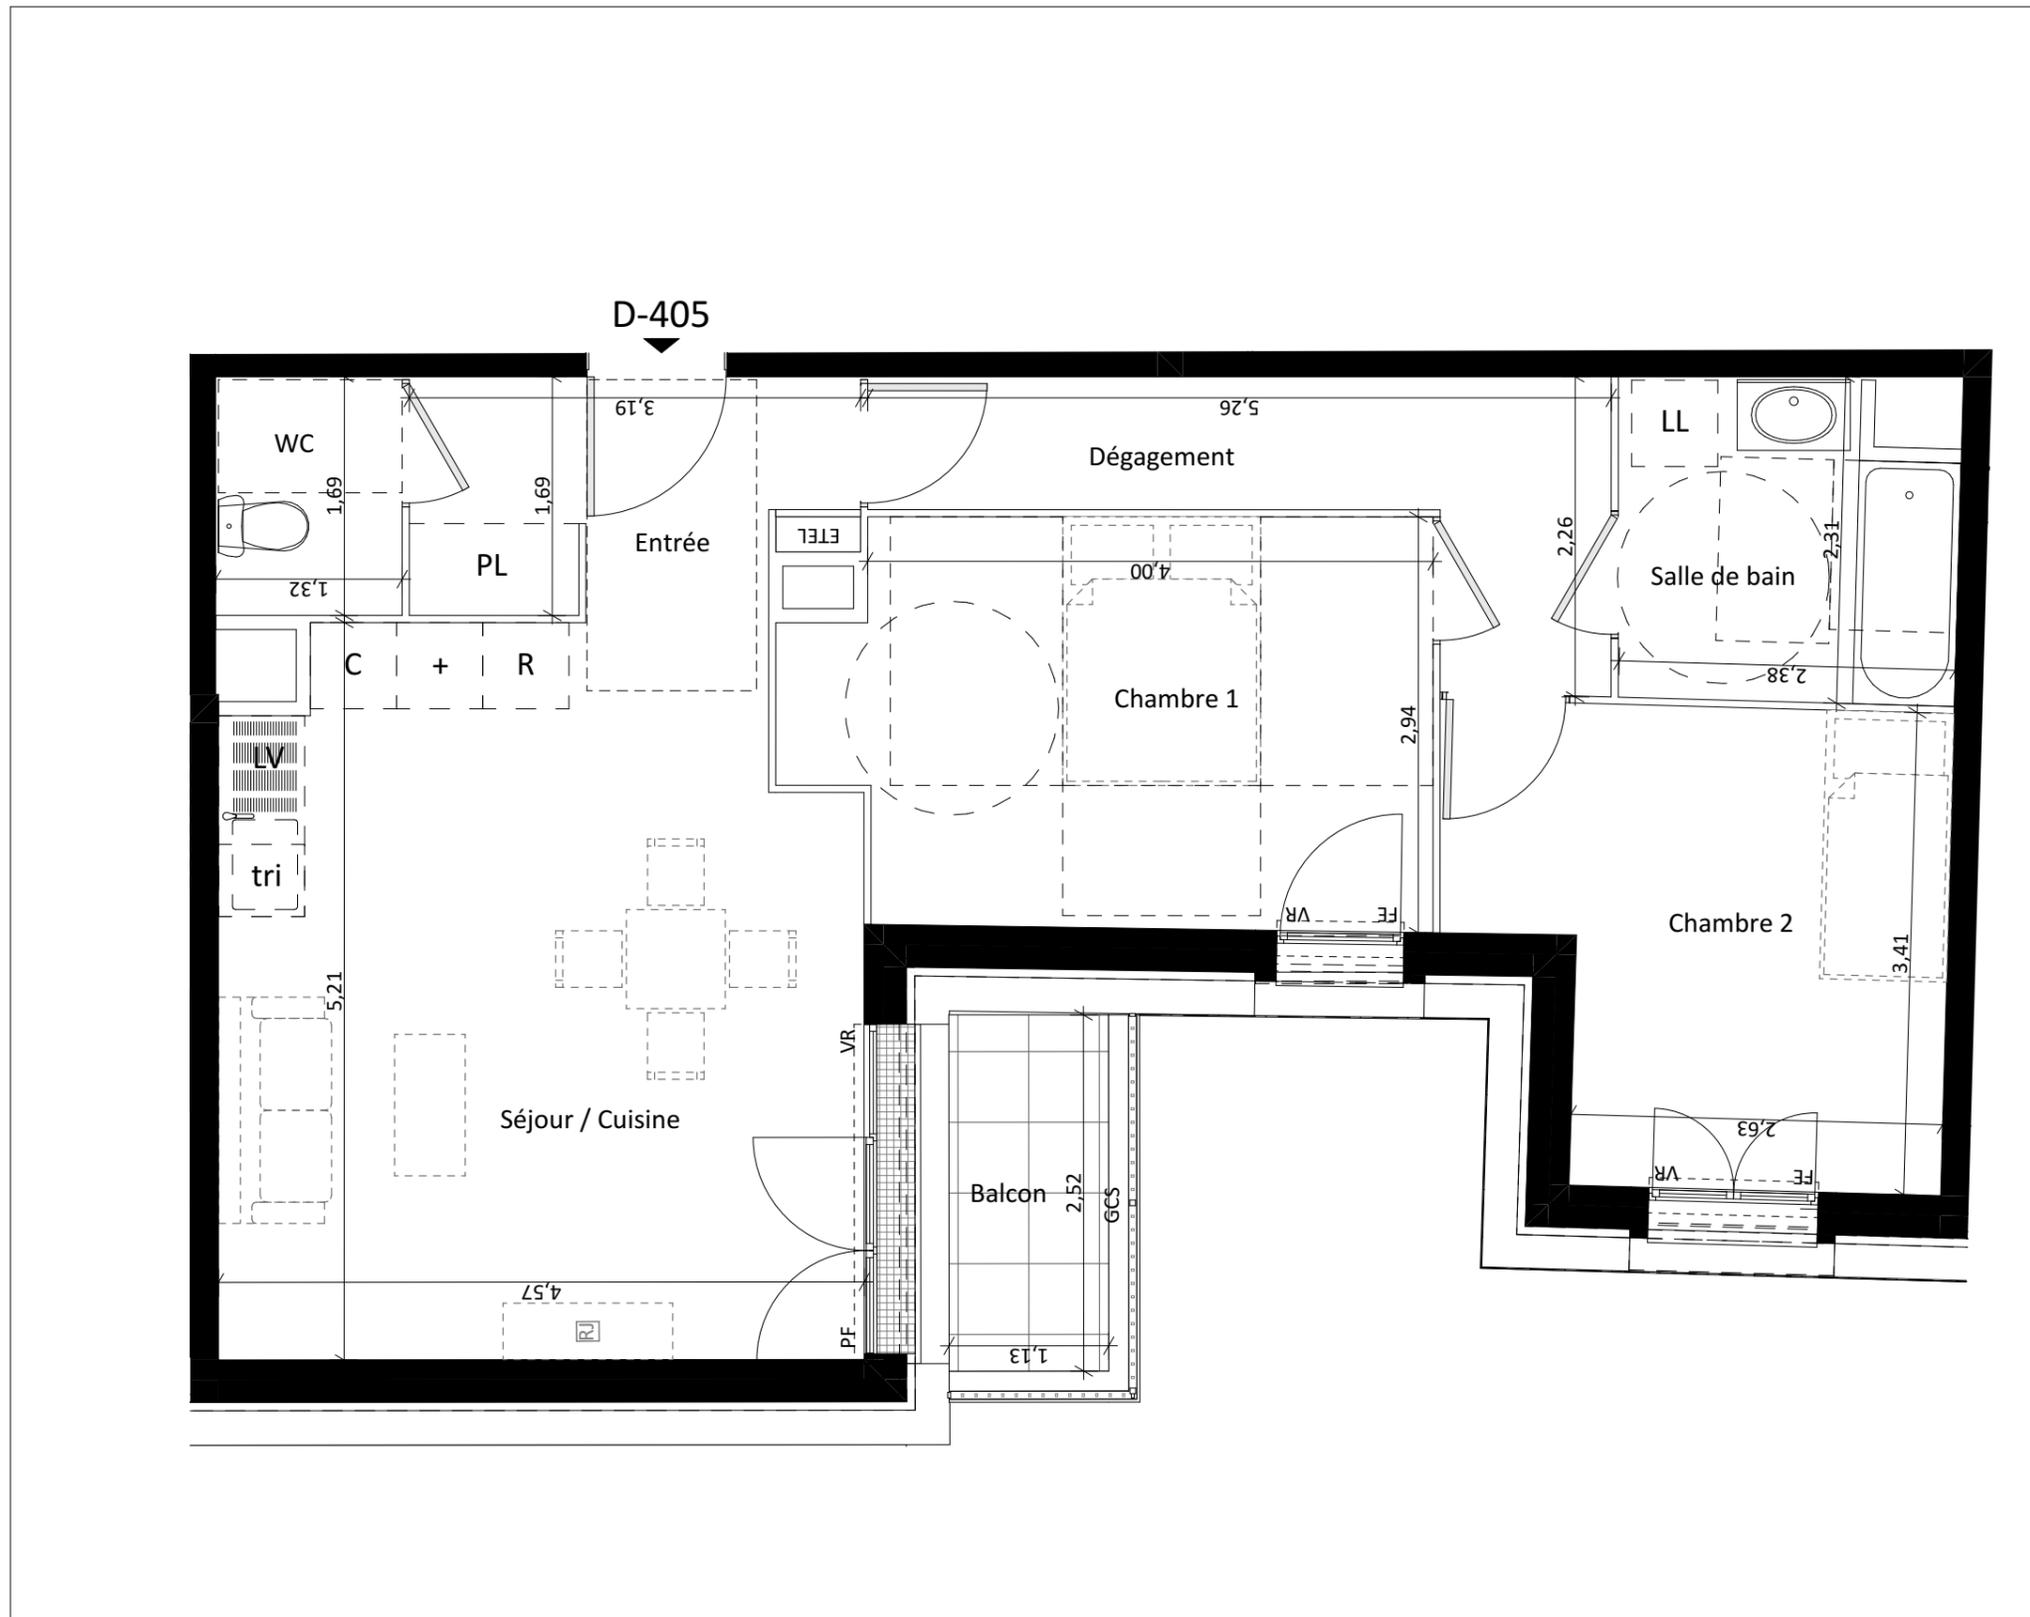

LÉGENDE			
PF	Porte-fenêtre	PV	Pare-vue
FE	Fenêtre avec allège à 1,30m	TRI	Espace de tri intermédiaire
VR	Volet roulant	+	Linéaire complémentaire
EP	Descente eau pluviale	EDEL	Tableau électrique
RP	Robinet de puisage	SS	Sèche-serviettes
GCS	Garde-corps en serrurerie	PF	Soffite ou faux-plafond
GCM	Garde-corps maçonné	---	Limite de terrasse
		TV	Prise télévision
		LV	Lave-vaisselle
		LL	Lave-linge
		C	Cuisinon
		R	Réfrigérateur

Signature SCCV Montlhéry Route d'Orléans :

Signature ACQUÉREUR :

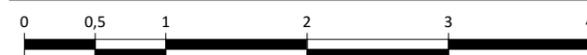

Des modifications sont susceptibles d'être apportées à ce plan en fonction des contraintes techniques ou réglementaires de la réalisation, tant en ce qui concerne les dimensions libres que de l'équipement. Les surfaces indiquées sont indicatives. Les retombées, faux-plafonds, soffite, canalisations, chauffe-eau ainsi que l'emplacement des équipements sont figurés à titre indicatif. Les hauteurs de seuils et des allèges sont mesurées à l'appui béton. L'emplacement des radiateurs est à titre indicatif et ne prend pas en compte leurs dimensions finales.

