


PLAN DE PRE-COMMERCIALISATION

Niveau	Type	Logement
R+3	T3	D2-34-P


LOGEMENT

Tableau de surfaces

Pièce	Surface
Chambre 1	11,6
Chambre 2	13,0
Dégagement	1,8
Salle de bain	5,5
Séjour - Cuisine	29,5
WC	2,3
Surface habitable	63,7 m²
Loggia	6,6

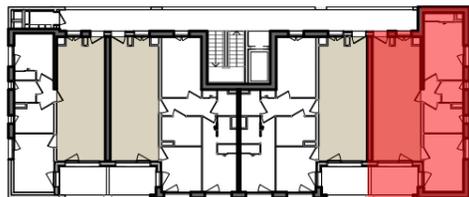

LES COTES ET SURFACES SONT SUSCEPTIBLES DE MODIFICATIONS DUES AUX IMPÉRATIFS ADMINISTRATIFS, AUX CONTRAINTES TECHNIQUES DE CONSTRUCTION ET AUX TOLERANCES D'EXECUTION. LES MEUBLES ET ÉLÉMENTS D'ÉQUIPEMENTS Dessinés sur ce plan ne sont qu'indicatifs, seuls seront fournis les équipements figurant au descriptif annexé à l'acte de vente. LES RETOMBÉES, SOFFITES, CANALISATIONS, RADIATEURS PEUVENT NE PAS ÊTRE SYSTEMATIQUÉMENT REPRÉSENTÉS.

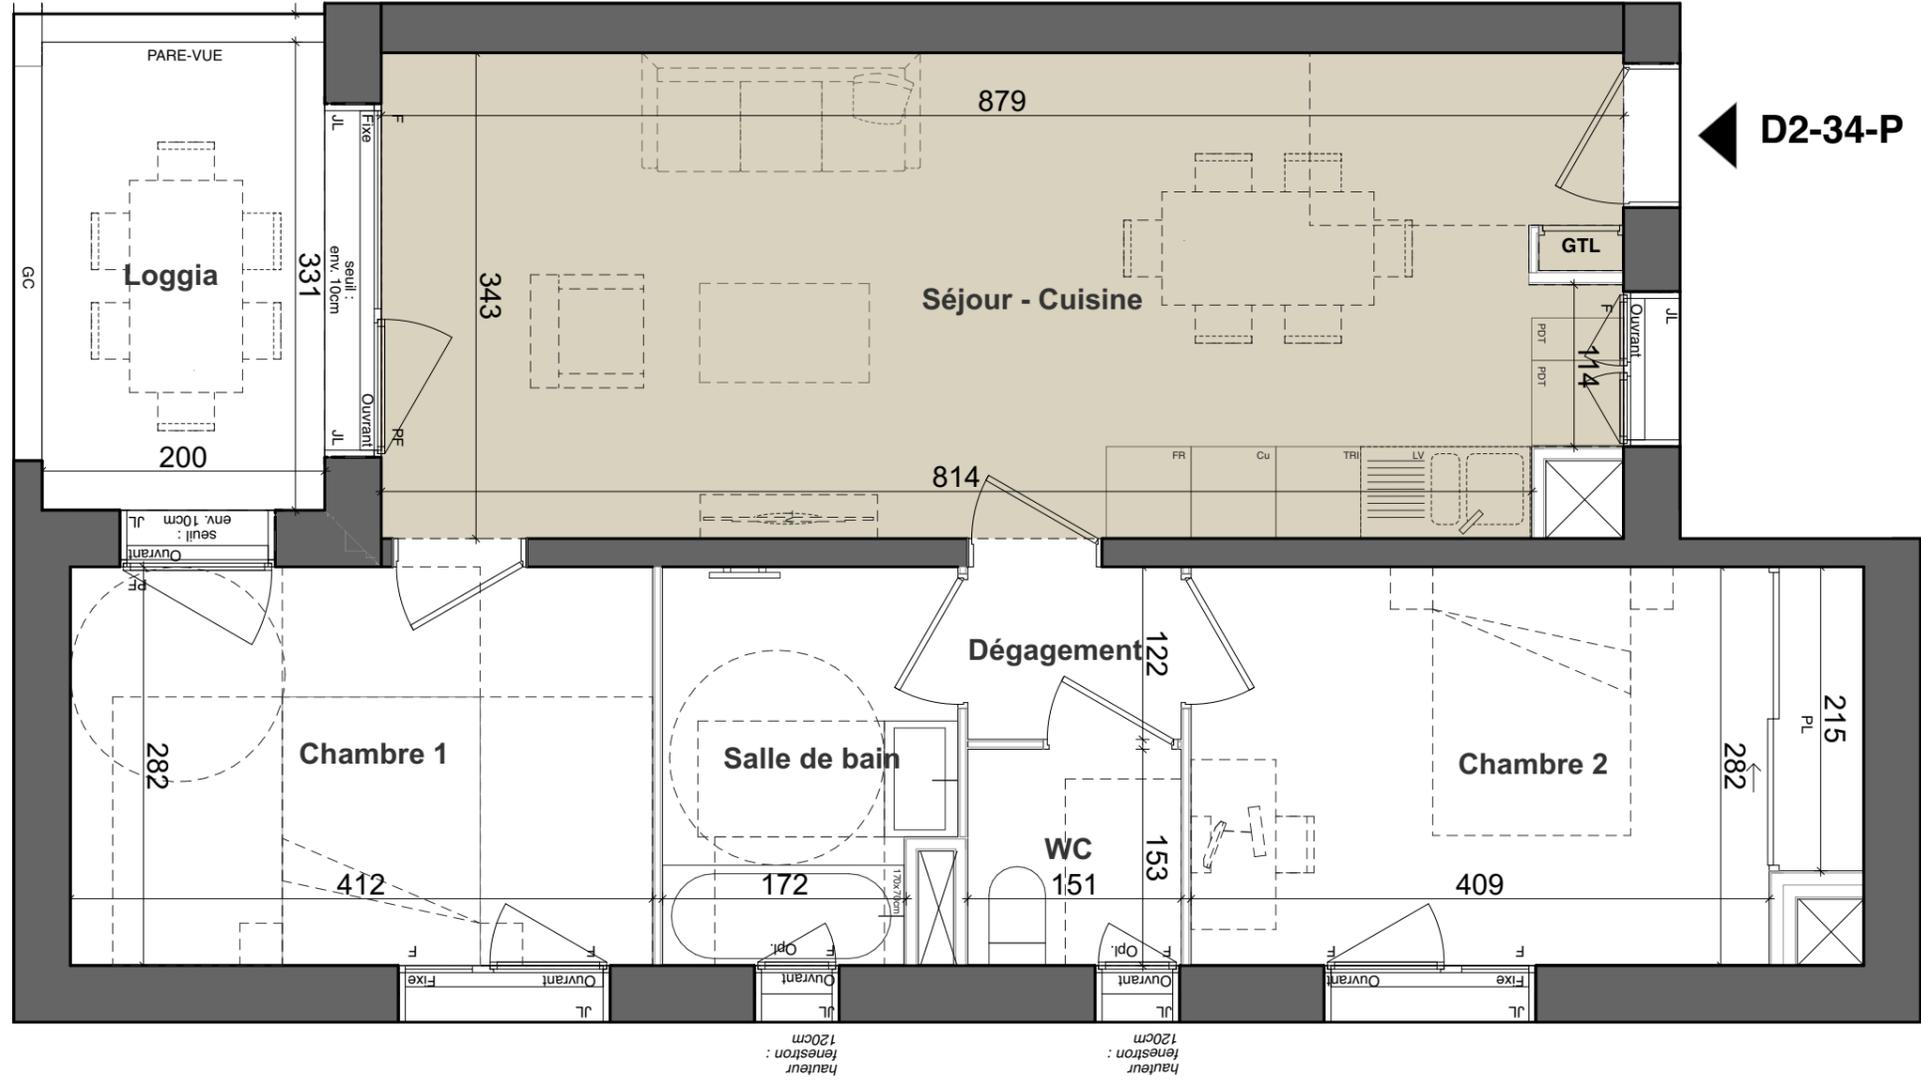

◀ **D2-34-P**

LEGENDE

- tableau électrique
- emplacement évier
- emplacement lave-vaisselle
- emplacement lave-linge
- emplacement cuisson
- emplacement réfrigérateur
- emplacement plan de travail
- fenêtre
- porte-fenêtre
- vitrage opalescent
- HSFP solives apparentes
- placard
- jalousie lyonnaise
- gaine technique
- trappe gaine technique
- sèche-serviettes
- garde-corps