



Niveau	Type	Logement
R+4	T4	D2-43-P

LOGEMENT LIBRE

Tableau de surfaces	
Pièce	Surface
Chambre 1	12,1
Chambre 2	9,0
Chambre 3	10,2
Dégagement	5,4
SDB	5,5
Salle d'eau	2,2
Séjour - Cuisine	29,5
WC	2,4
Surface habitable	76,3 m²
Loggia	6,6

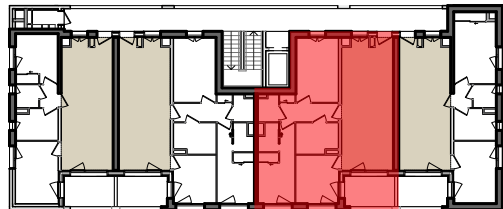

LES COTES ET SURFACES SONT SUSCEPTIBLES DE MODIFICATIONS DUES AUX IMPERATIFS ADMINISTRATIFS, AUX CONTRAINTES TECHNIQUES DE CONSTRUCTION ET AUX TOLERANCES D'EXECUTION. LES MEUBLES ET ÉLÉMENTS D'ÉQUIPEMENTS DESSINÉS SUR CE PLAN NE SONT QU'INDICATIFS, SEULS SERONT FOURNIS LES ÉQUIPEMENTS FIGURANT AU DESCRIPTIF ANNEXÉ À L'ACTE DE VENTE. LES RETOMBÉES, SOFFITES, CANALISATIONS, RADIATEURS PEUVENT NE PAS ÊTRE SYSTÉMATIQUEMENT REPRÉSENTÉS.

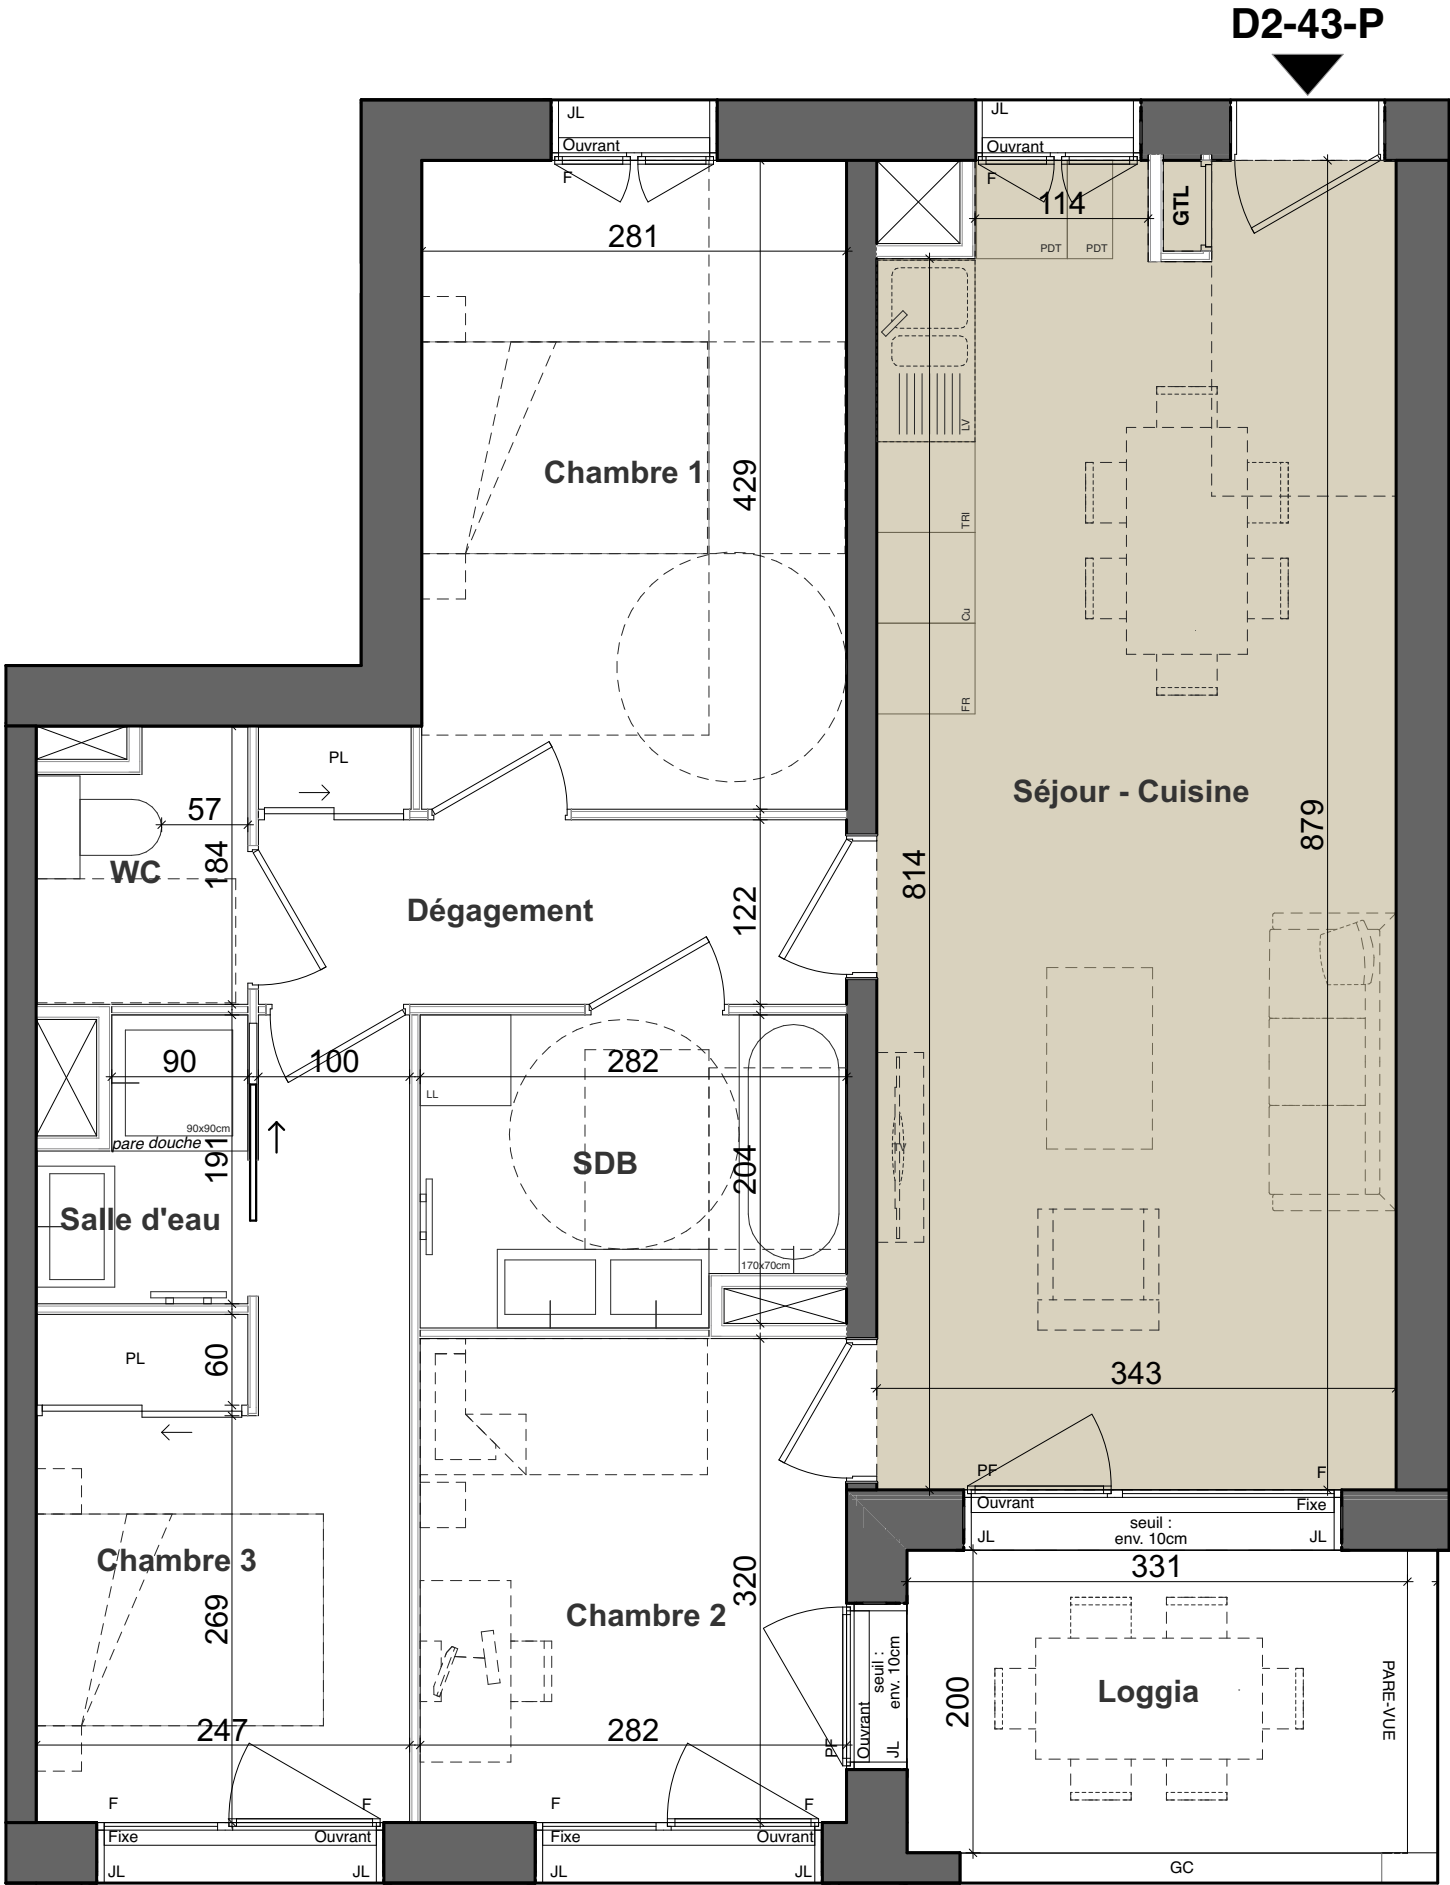

LEGENDE			
	tableau électrique		HSFP solives apparentes placard
	emplacement évier	PL	PL
	emplacement lave-vaisselle	JL	jalousie lyonnaise
	emplacement lave-linge		gain technique
	emplacement cuisson		trappe gain technique
	emplacement réfrigérateur		sèche-serviettes
	emplacement plan de travail	GC	garde-corps
F	fenêtre		
PF	porte-fenêtre		
Opl.	vitrage opalescent		