


Niveau	Type	Logement
<b>R+4</b>	<b>T3</b>	<b>D2-44-P</b>


### LOGEMENT LIBRE

Tableau de surfaces

Pièce	Surface
Chambre 1	11,6
Chambre 2	13,0
Dégagement	1,8
Salle de bain	5,4
Séjour - Cuisine	29,5
WC	2,3
<b>Surface habitable</b>	<b>63,6 m<sup>2</sup></b>
Loggia	6,6

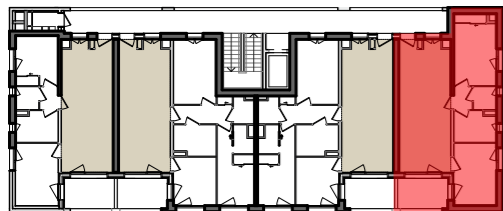

LES COTES ET SURFACES SONT SUSCEPTIBLES DE MODIFICATIONS DUES AUX IMPÉRATIFS ADMINISTRATIFS, AUX CONTRAINTES TECHNIQUES DE CONSTRUCTION ET AUX TOLERANCES D'EXECUTION. LES MEUBLES ET ÉLÉMENTS D'ÉQUIPEMENTS DESSINÉS SUR CE PLAN NE SONT QU'INDICATIFS, SEULS SERONT FOURNIS LES ÉQUIPEMENTS FIGURANT AU DESCRIPTIF ANNEXÉ À L'ACTE DE VENTE. LES RETOMBÉES, SOFFITES, CANALISATIONS, RADIATEURS PEUVENT NE PAS ÊTRE SYSTEMATIQUÉMENT REPRÉSENTÉS.

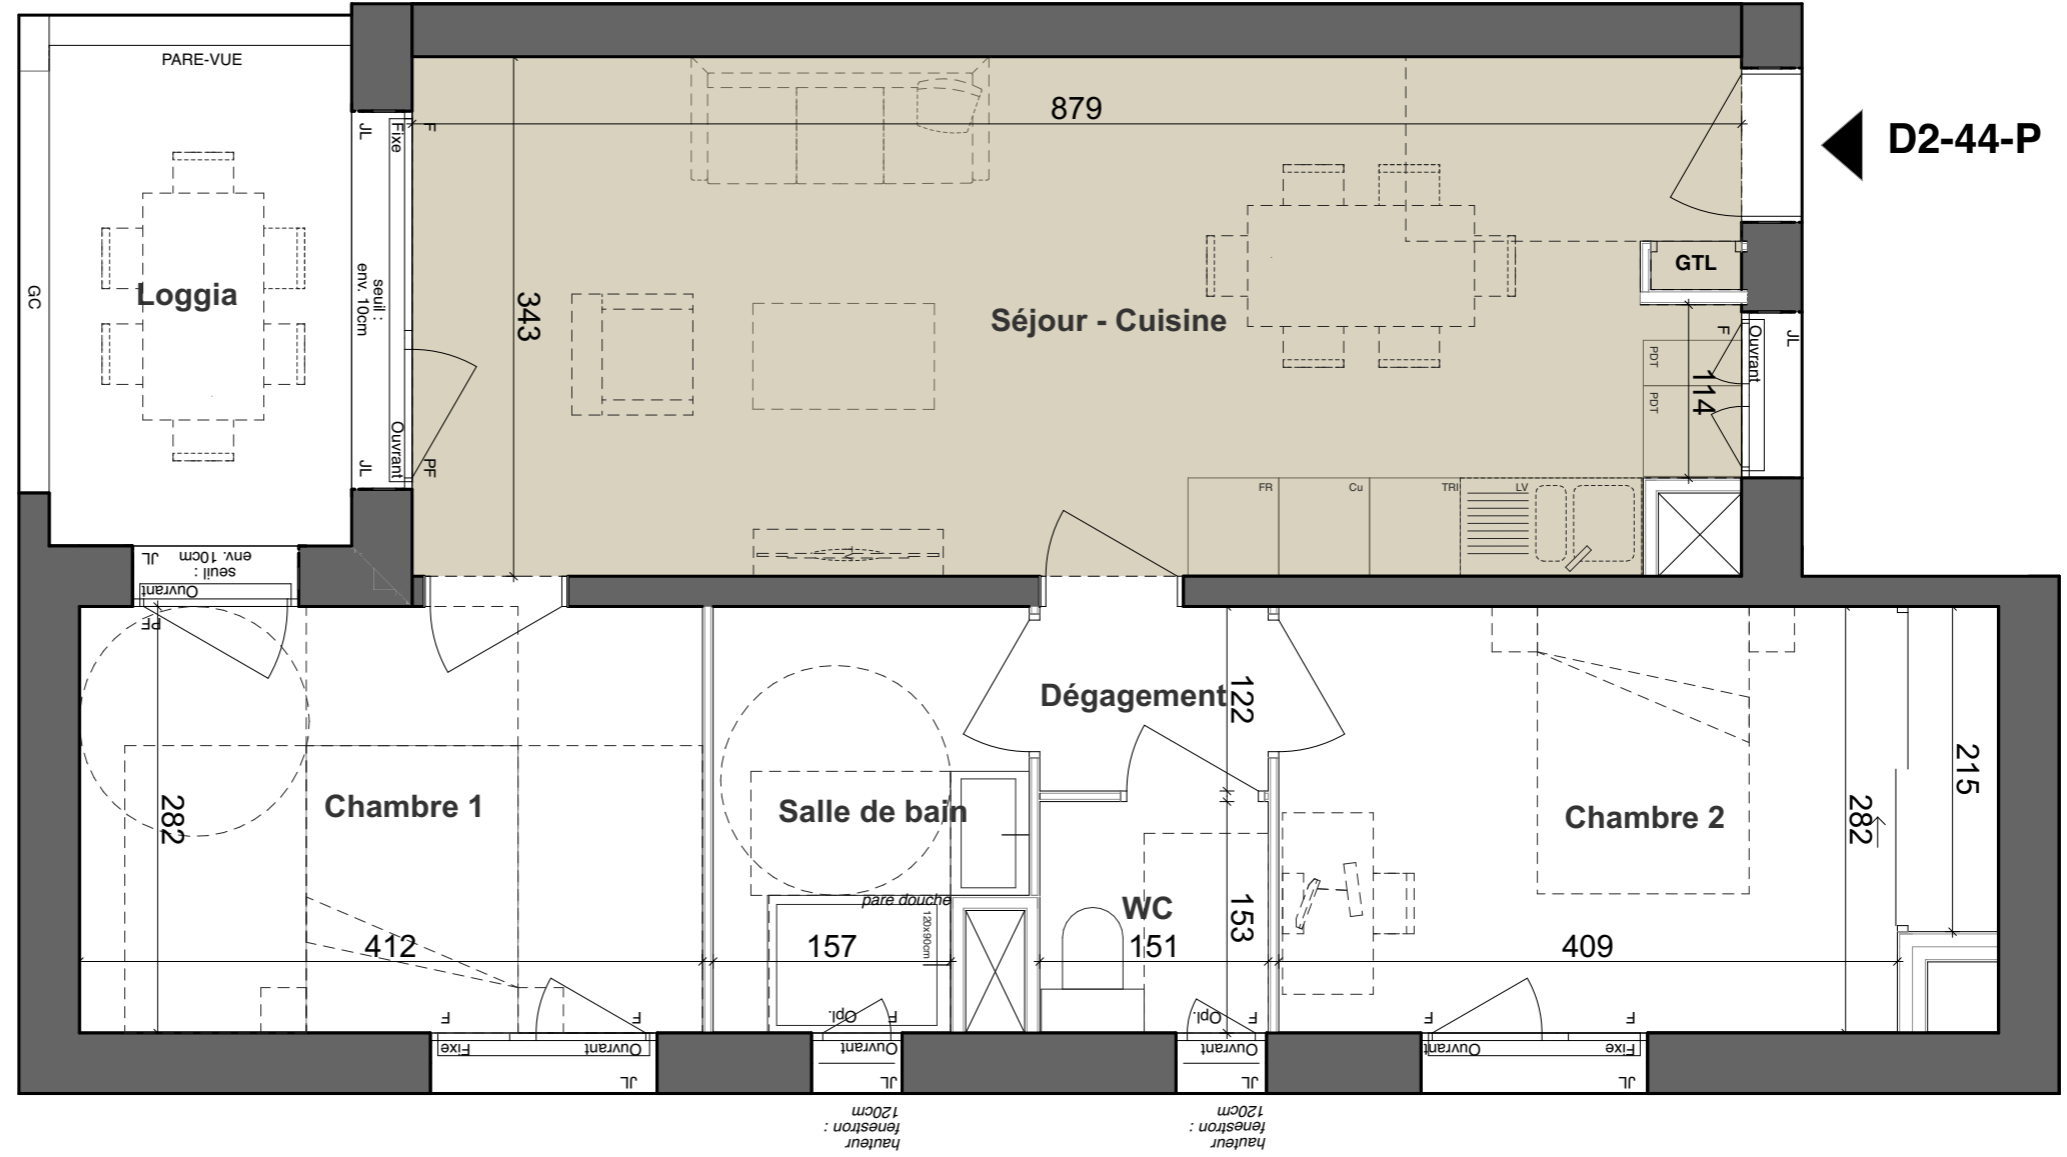

◀ **D2-44-P**

#### LEGENDE

tableau électrique	HSFP solives apparentes
emplacement évier	PL placard
emplacement lave-vaisselle	JL jalousie lyonnaise
emplacement lave-linge	gaine technique
emplacement cuisson	trappe gaine technique
emplacement réfrigérateur	sèche-serviettes
emplacement plan de travail	GC garde-corps
F fenêtre	
PF porte-fenêtre	
Opl. vitrage opalescent	