



Niveau	Type	Logement
R+5	T4	D2-53-P

LOGEMENT LIBRE

Tableau de surfaces	
Pièce	Surface
Chambre 1	12,1
Chambre 2	9,0
Chambre 3	10,2
Dégagement	5,4
SDB	5,5
Salle d'eau	2,2
Séjour - Cuisine	29,5
WC	2,4
Surface habitable	76,3 m²
Loggia	6,6

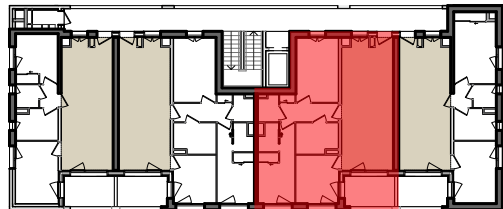

LES COTES ET SURFACES SONT SUSCEPTIBLES DE MODIFICATIONS DUES AUX IMPERATIFS ADMINISTRATIFS, AUX CONTRAINTES TECHNIQUES DE CONSTRUCTION ET AUX TOLERANCES D'EXECUTION. LES MEUBLES ET ELEMENTS D'EQUIPEMENTS DESSINES SUR CE PLAN NE SONT QU'INDICATIFS, SEULS SERONT FOURNIS LES EQUIPEMENTS FIGURANT AU DESCRIPTIF ANNEXE A L'ACTE DE VENTE. LES RETOMBÉES, SOFFITES, CANALISATIONS, RADIATEURS PEUVENT NE PAS ETRE SYSTEMATIQUEMENT REPRESENTES.

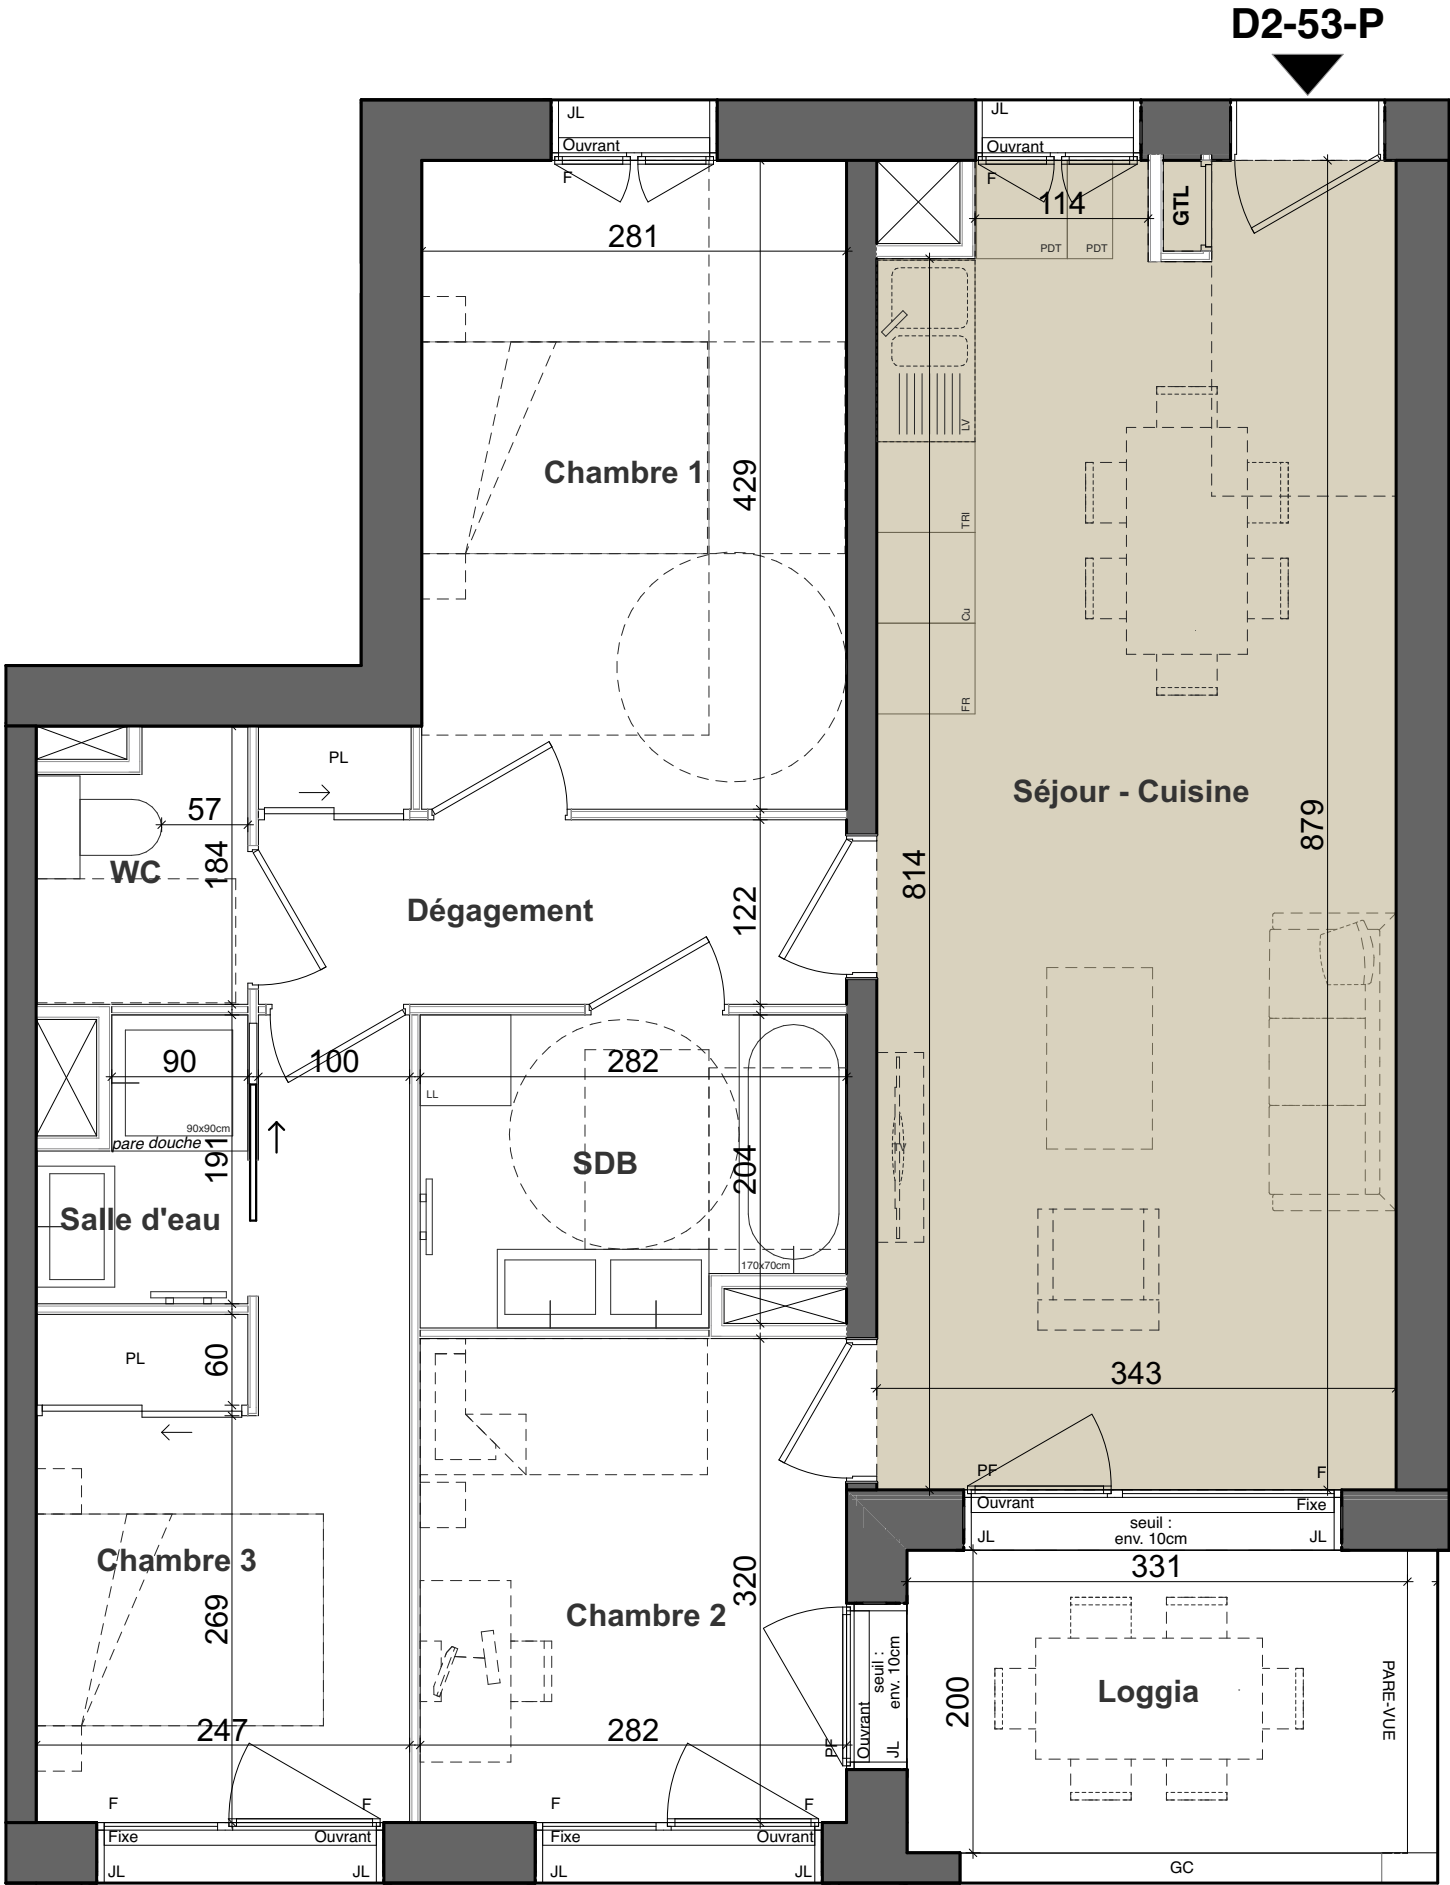

LEGENDE	
	tableau électrique
	emplacement évier
	emplacement lave-vaisselle
	emplacement lave-linge
	emplacement cuisson
	emplacement réfrigérateur
	emplacement plan de travail
F	fenêtre
PF	porte-fenêtre
Opl.	vitrage opalescent
	HSFP solives apparentes
PL	placard
JL	jalousie lyonnaise
	gain technique
	trappe gain technique
	sèche-serviettes
GC	garde-corps