



|        |      |          |
|--------|------|----------|
| Niveau | Type | Logement |
| R+5    | T3   | D2-54-P  |

LOGEMENT LIBRE

| Tableau de surfaces |         |
|---------------------|---------|
| Pièce               | Surface |
| Chambre 1           | 11,6    |
| Chambre 2           | 13,0    |
| Dégagement          | 1,8     |
| Salle de bain       | 5,4     |
| Séjour - Cuisine    | 29,5    |
| WC                  | 2,3     |
| Surface habitable   | 63,6 m² |
| Loggia              | 6,6     |

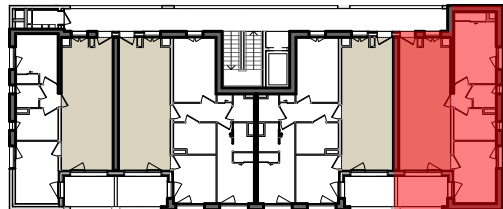

LES COTES ET SURFACES SONT SUSCEPTIBLES DE MODIFICATIONS DUES AUX IMPERATIFS ADMINISTRATIFS, AUX CONTRAINTES TECHNIQUES DE CONSTRUCTION ET AUX TOLERANCES D'EXECUTION. LES MEUBLES ET ELEMENTS D'EQUIPEMENTS DESSINES SUR CE PLAN NE SONT QU'INDICATIFS, SEULS SERONT FOURNIS LES EQUIPEMENTS FIGURANT AU DESCRIPTIF ANNEXÉ À L'ACTE DE VENTE. LES RETOMBÉES, SOFFITES, CANALISATIONS, RADIATEURS PEUVENT NE PAS ETRE SYSTEMATIQUEMENT REPRESENTES.

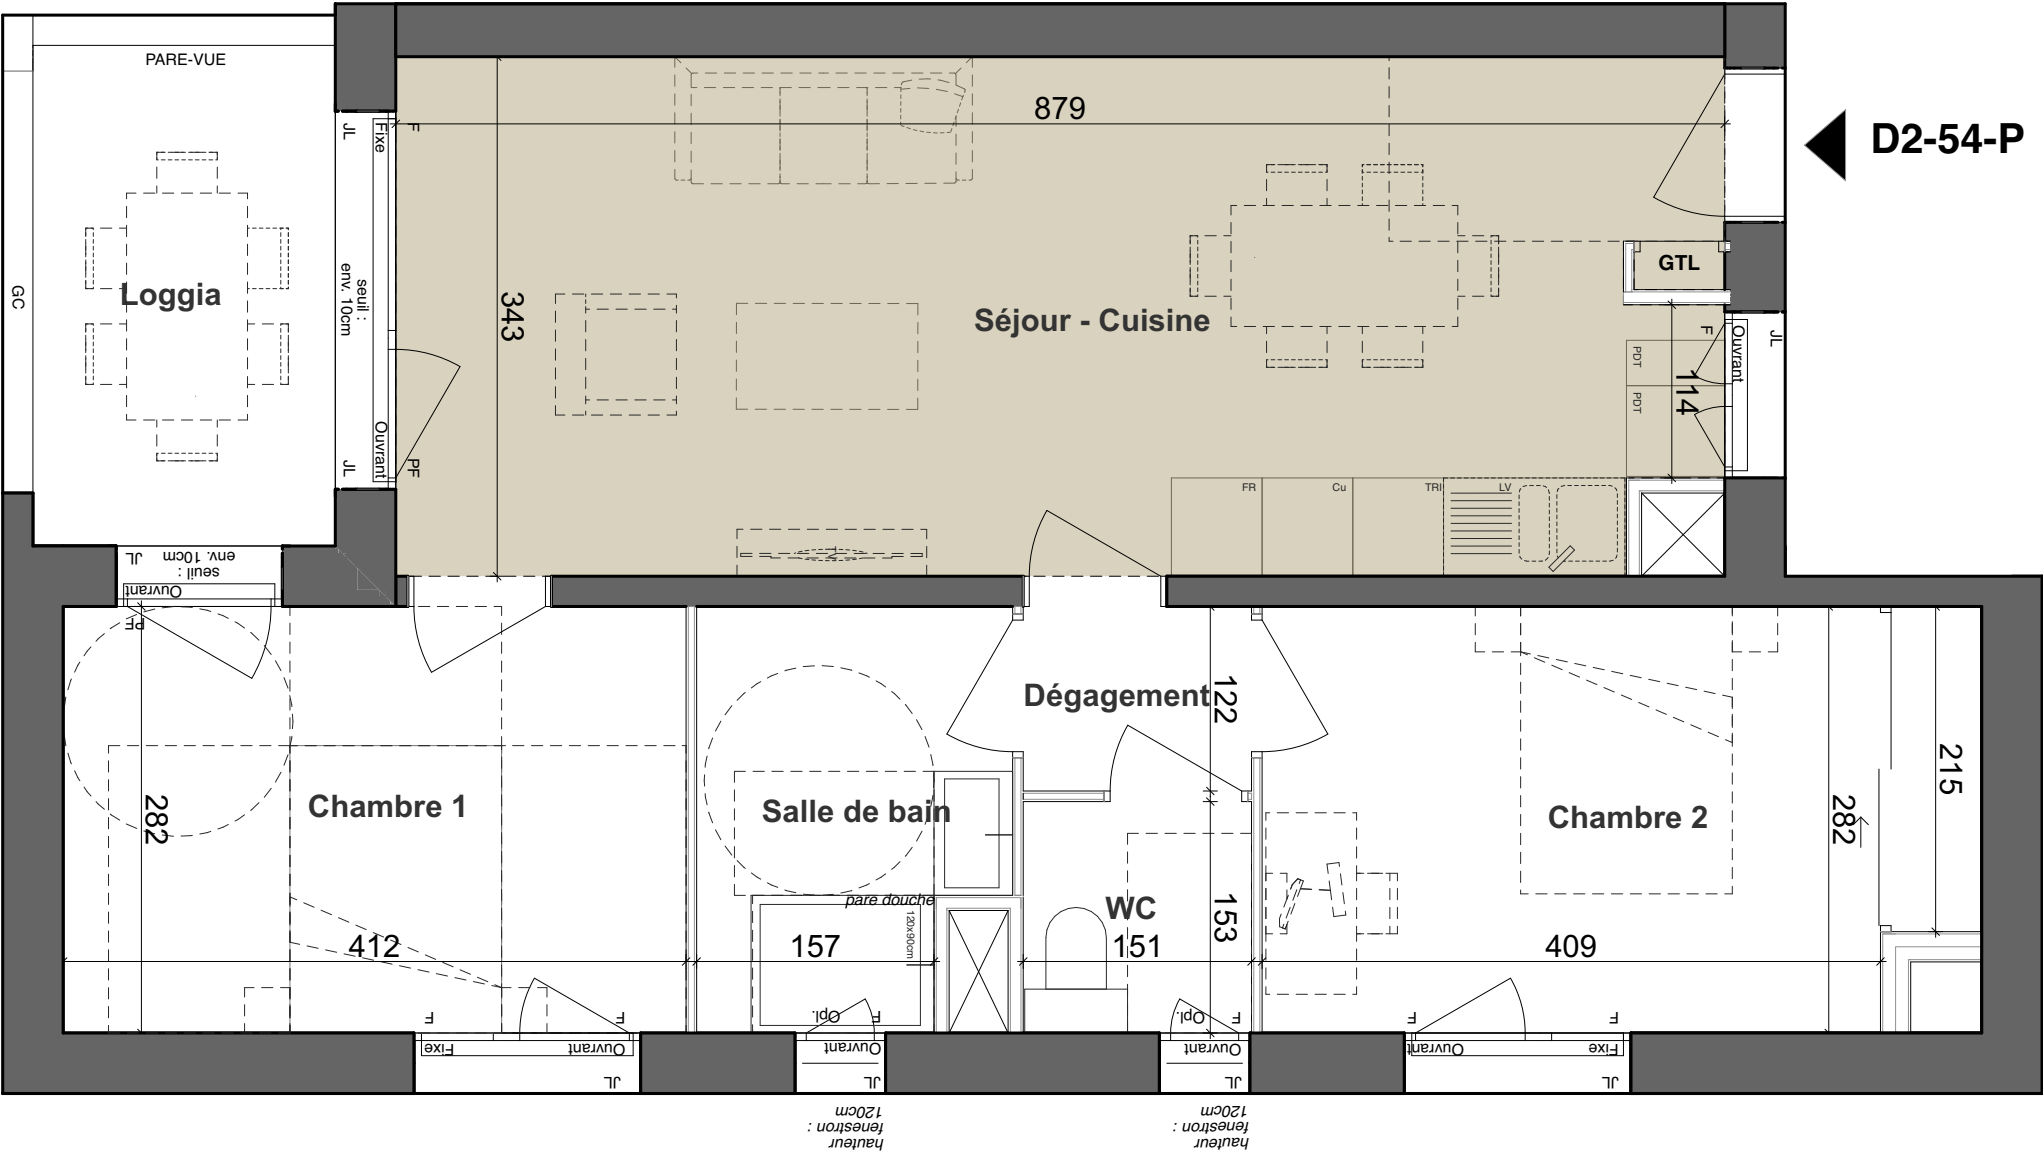

D2-54-P

LEGENDE

- |      |                             |    |                                 |
|------|-----------------------------|----|---------------------------------|
|      | tableau électrique          |    | HSFP solives apparentes placard |
|      | emplacement évier           | PL | PL                              |
|      | emplacement lave-vaisselle  | JL | jalousie lyonnaise              |
|      | emplacement lave-linge      |    | gain technique                  |
|      | emplacement cuisson         |    | trappe gain technique           |
|      | emplacement réfrigérateur   |    | sèche-serviettes                |
|      | emplacement plan de travail | GC | garde-corps                     |
| F    | fenêtre                     |    |                                 |
| PF   | porte-fenêtre               |    |                                 |
| Opl. | vitrage opalescent          |    |                                 |