


Niveau	Type	Logement
R+8	T4	D2-83-P

LOGEMENT LIBRE

Tableau de surfaces	
Pièce	Surface
Chambre 1	10,2
Chambre 2	9,0
Chambre 3	12,1
Dégagement	5,4
Salle d'eau	2,2
Salle de bain	5,5
Séjour - Cuisine	29,5
WC	2,4
Surface habitable	76,3 m²
Loggia	6,6



LES COTES ET SURFACES SONT SUSCEPTIBLES DE MODIFICATIONS DUES AUX IMPERATIFS ADMINISTRATIFS, AUX CONTRAINTES TECHNIQUES DE CONSTRUCTION ET AUX TOLERANCES D'EXECUTION. LES MEUBLES ET ÉLÉMENTS D'ÉQUIPEMENTS DESSINÉS SUR CE PLAN NE SONT QU'INDICATIFS, SEULS SERONT FOURNIS LES ÉQUIPEMENTS FIGURANT AU DESCRIPTIF ANNEXÉ À L'ACTE DE VENTE. LES RETOMBÉES, SOFFITES, CANALISATIONS, RADIATEURS PEUVENT NE PAS ÊTRE SYSTÉMATIQUEMENT REPRÉSENTÉS.

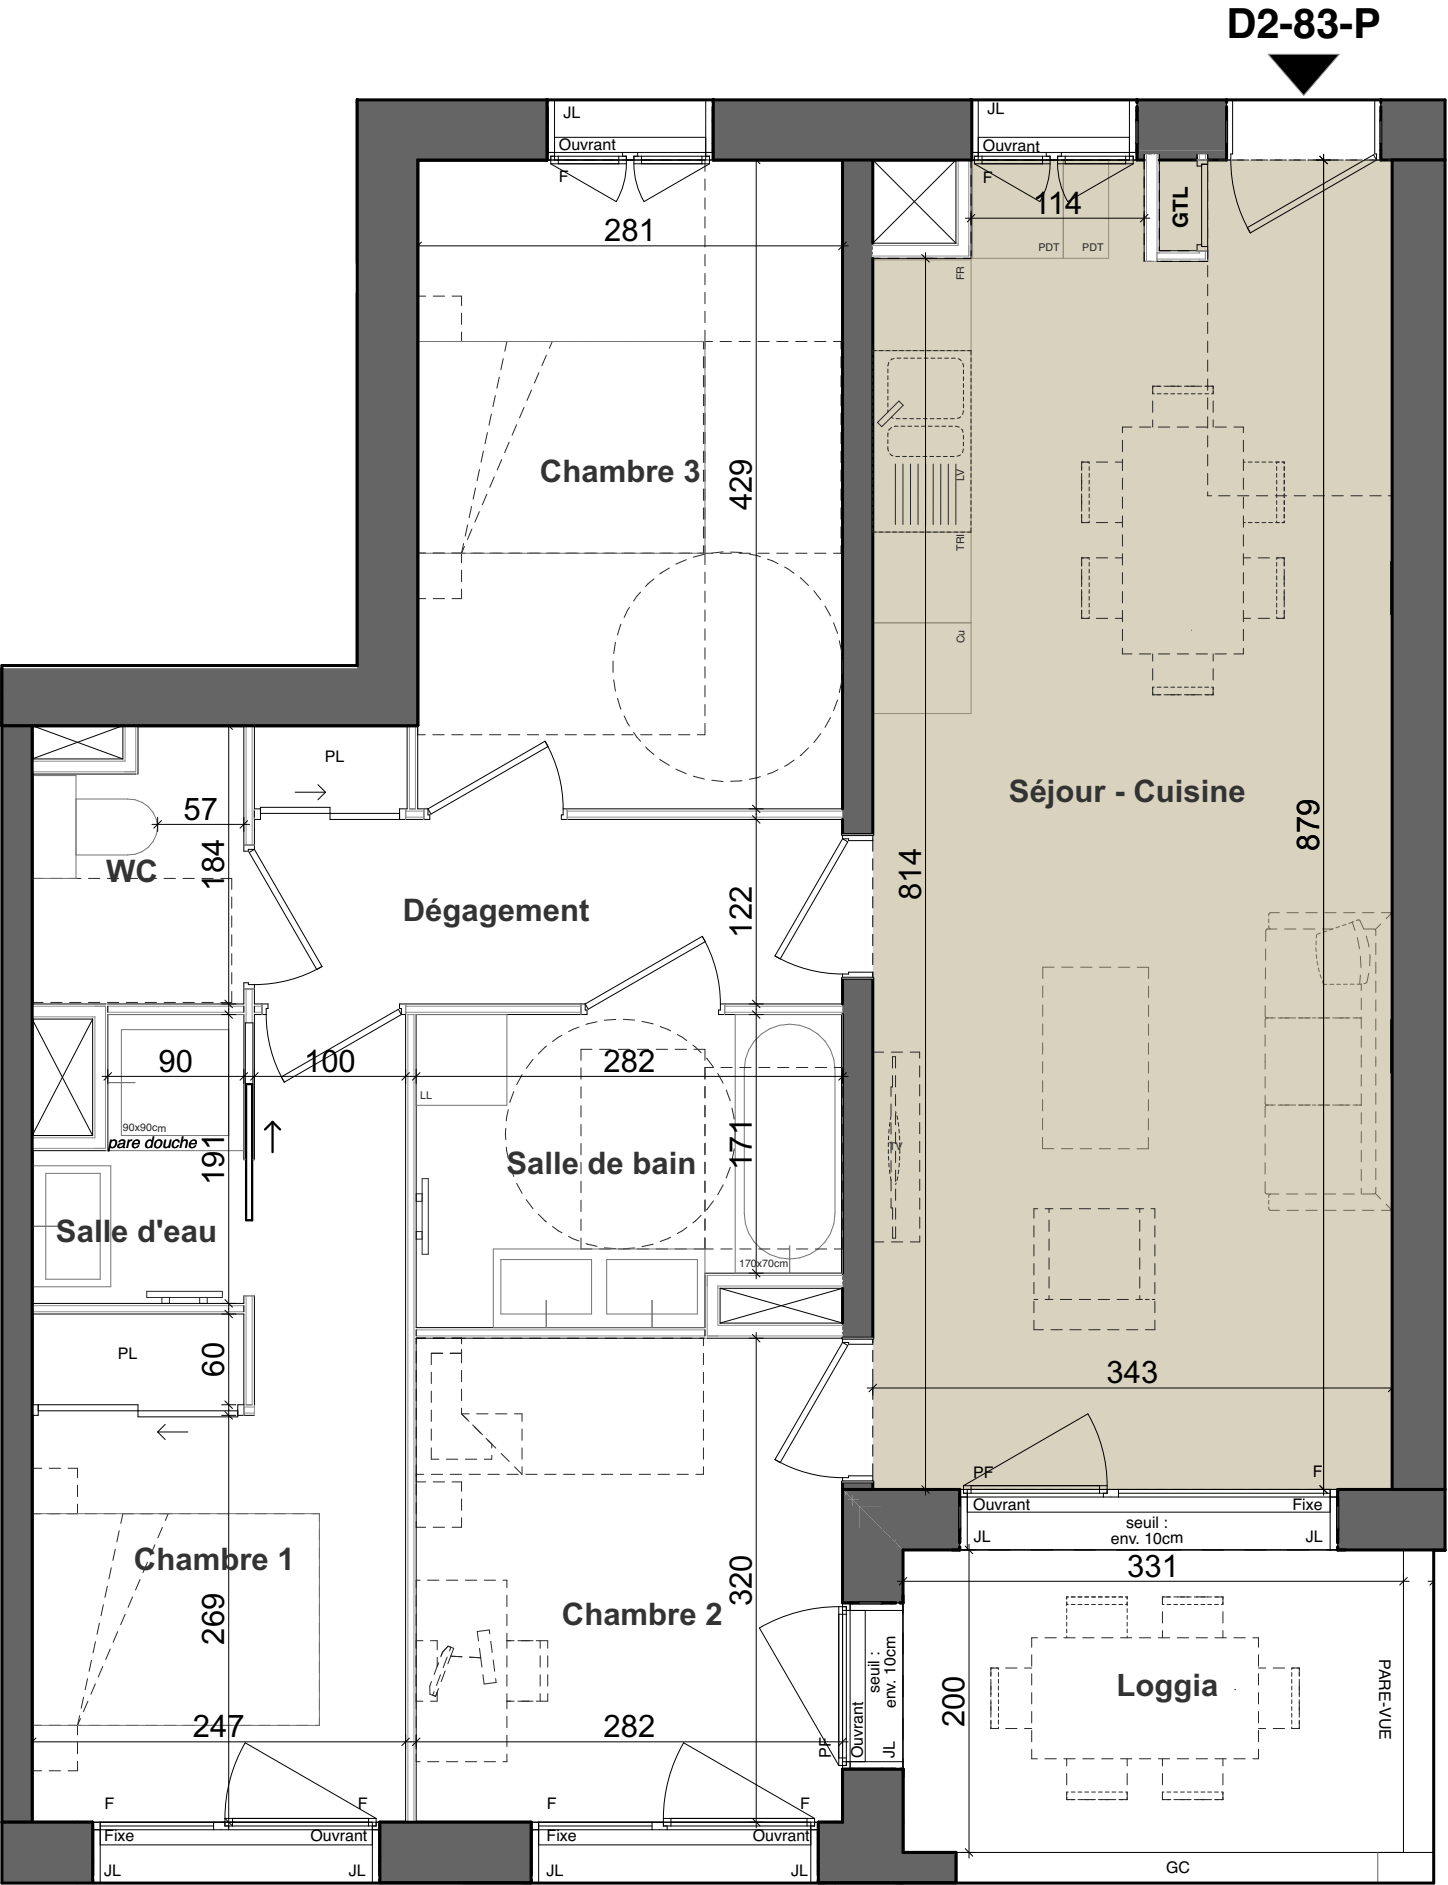

LEGENDE

tableau électrique

emplacement évier

emplacement lave-vaisselle

emplacement lave-linge

emplacement cuisson

emplacement réfrigérateur

emplacement plan de travail

fenêtre

porte-fenêtre

vitrage opalescent

HSFP solives apparentes

placard

jalousie lyonnaise

gaine technique

trappe gaine technique

sèche-serviettes

garde-corps