


Niveau	Type	Logement
R+9	T4	D2-93

LOGEMENT LIBRE

Tableau de surfaces	
Pièce	Surface
Chambre 1	12,05
Chambre 2	9,02
Chambre 3	10,21
Dégagement	5,37
Salle d'eau	2,20
Salle de bain	5,51
Séjour - Cuisine	29,58
WC	2,30
Surface habitable	76,24 m²
Loggia	6,62



LES COTES ET SURFACES SONT SUSCEPTIBLES DE MODIFICATIONS DUES AUX IMPERATIFS ADMINISTRATIFS, AUX CONTRAINTES TECHNIQUES DE CONSTRUCTION ET AUX TOLERANCES D'EXECUTION. LES MEUBLES ET ÉLÉMENTS D'ÉQUIPEMENTS DESSINÉS SUR CE PLAN NE SONT QU'INDICATIFS, SEULS SERONT FOURNIS LES ÉQUIPEMENTS FIGURANT AU DESCRIPTIF ANNEXÉ À L'ACTE DE VENTE. LES RETOMBÉES, SOFFITES, FAUX-PLAFOND, CANALISATIONS, RADIATEURS PEUVENT NE PAS ÊTRE SYSTÉMATIQUEMENT REPRÉSENTÉS.

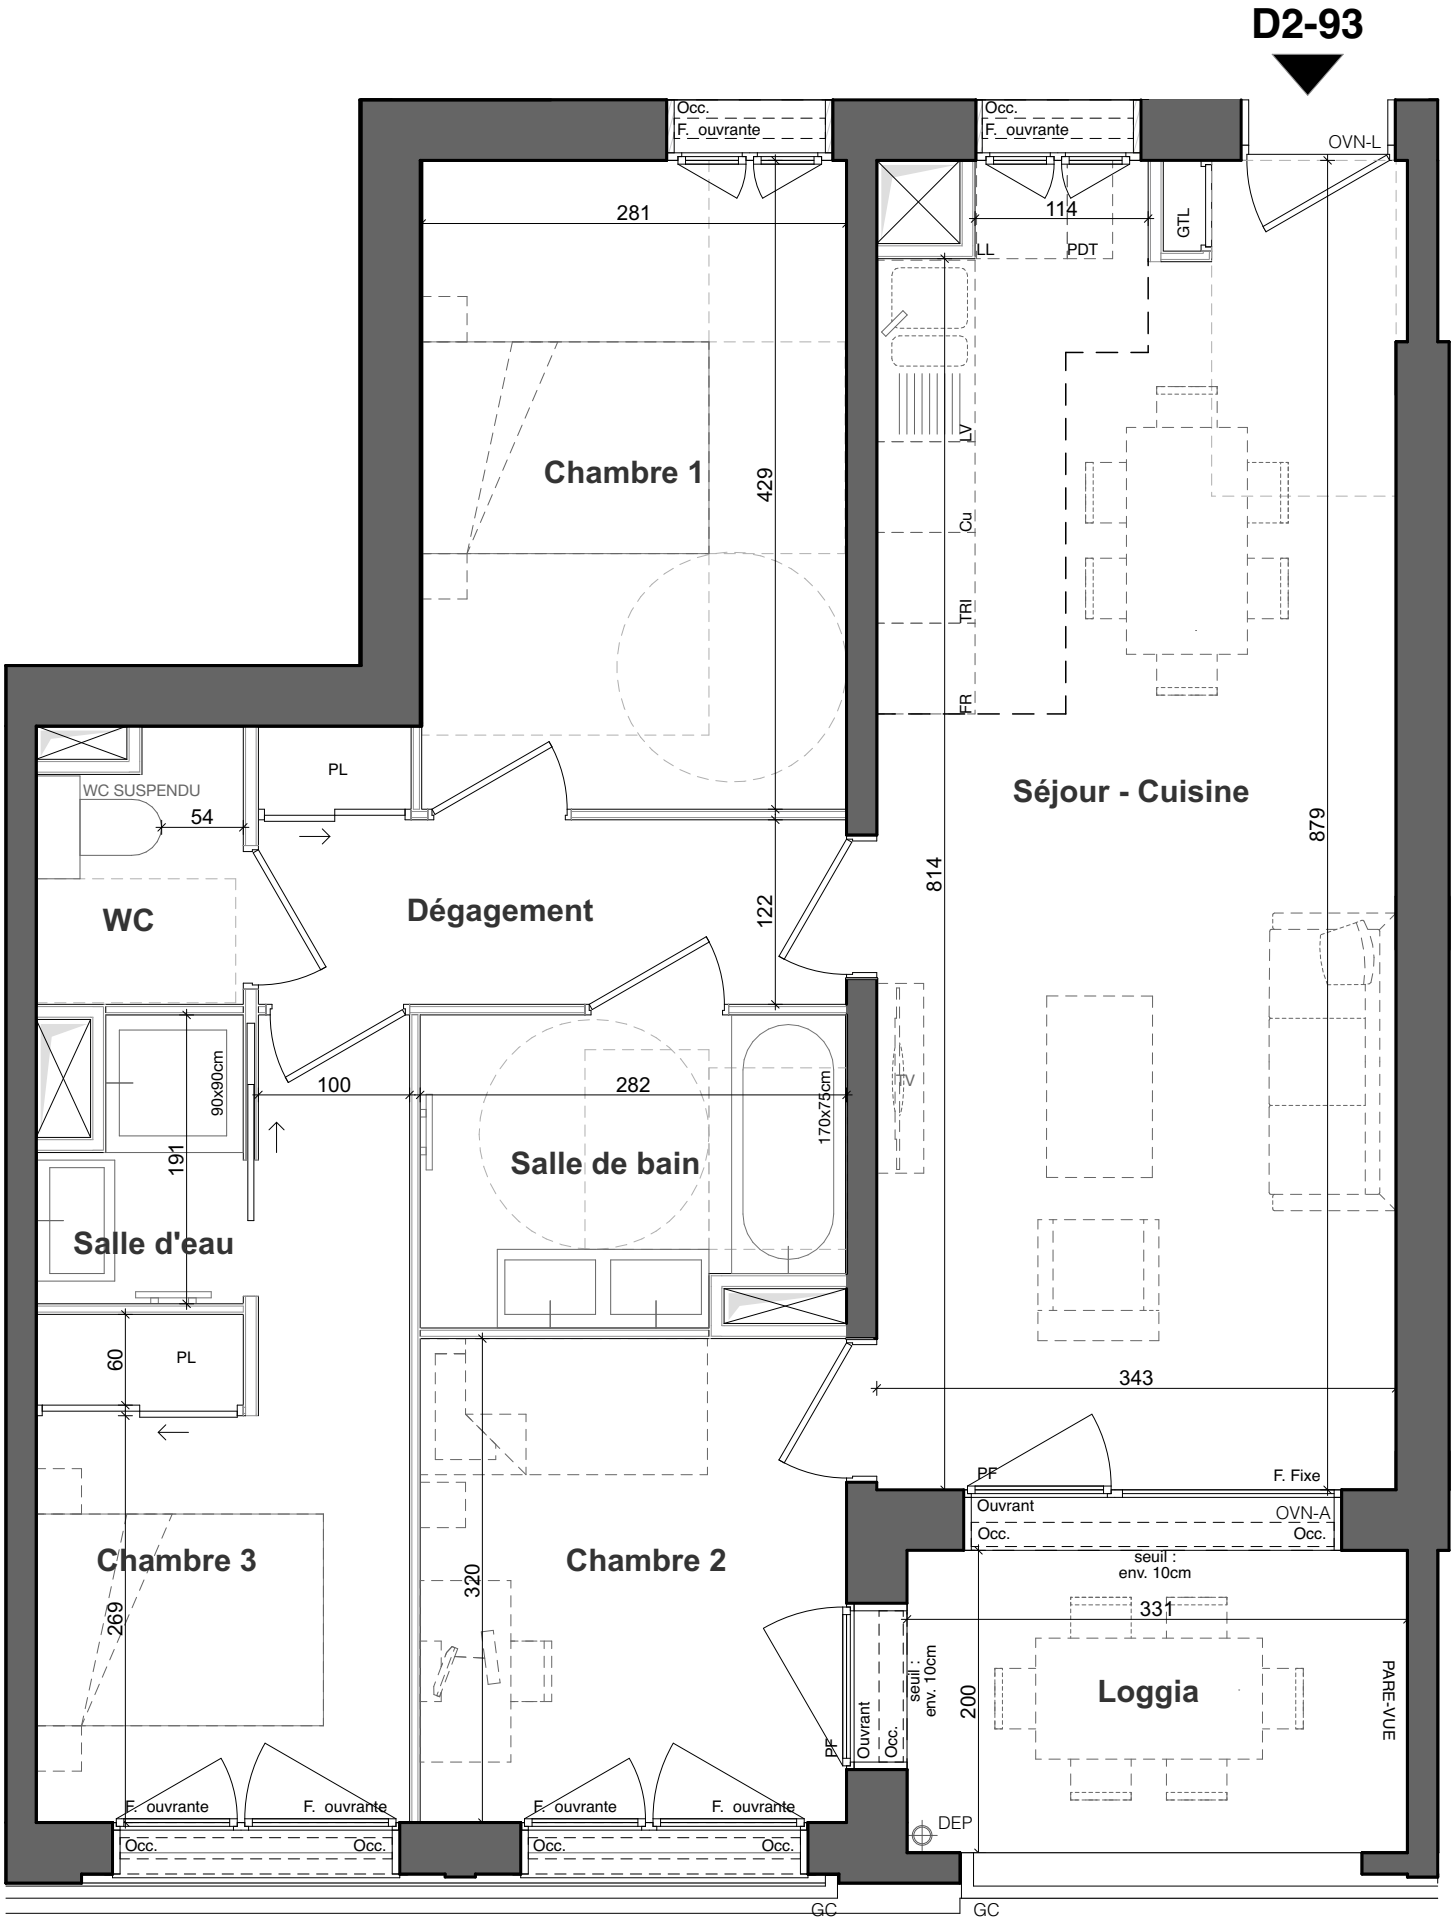

LEGENDE			
	tableau électrique		
	emplacement évier	PL	
	emplacement lave-vaisselle	Occ.	occultation
	emplacement lave-linge	OVN-A	ouvrant de ventilation naturelle en allège
	emplacement cuisson	OVN-L	ouvrant de ventilation naturelle en linteau
	emplacement réfrigérateur		gain technique
	emplacement plan de travail		trappe gain technique
F	fenêtre		sèche-serviettes
PF	porte-fenêtre	GC	garde-corps
Opl.	vitrage opalescent	DEP	descente eaux pluviales