



Niveau	Type	Logement
R+9	T3	D2-94

LOGEMENT LIBRE

Tableau de surfaces	
Pièce	Surface
Chambre 1	11,6
Chambre 2	13,0
Dégagement	1,8
Salle de bain	5,4
Séjour - Cuisine	29,5
WC	2,3
Surface habitable	63,6 m²
Loggia	6,6

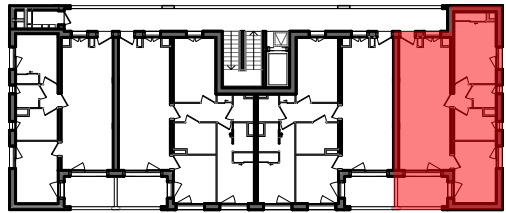

LES COTES ET SURFACES SONT SUSCEPTIBLES DE MODIFICATIONS DUES AUX IMPERATIFS ADMINISTRATIFS, AUX CONTRAINTES TECHNIQUES DE CONSTRUCTION ET AUX TOLERANCES D'EXECUTION. LES MEUBLES ET ELEMENTS D'EQUIPEMENTS DESSINES SUR CE PLAN NE SONT QU'INDICATIFS, SEULS SERONT FOURNIS LES EQUIPEMENTS FIGURANT AU DESCRIPTIF ANNEXE A L'ACTE DE VENTE. LES RETOMBÉES, SOFFITES, CANALISATIONS, RADIATEURS PEUVENT NE PAS ETRE SYSTEMATIQUEMENT REPRESENTES.

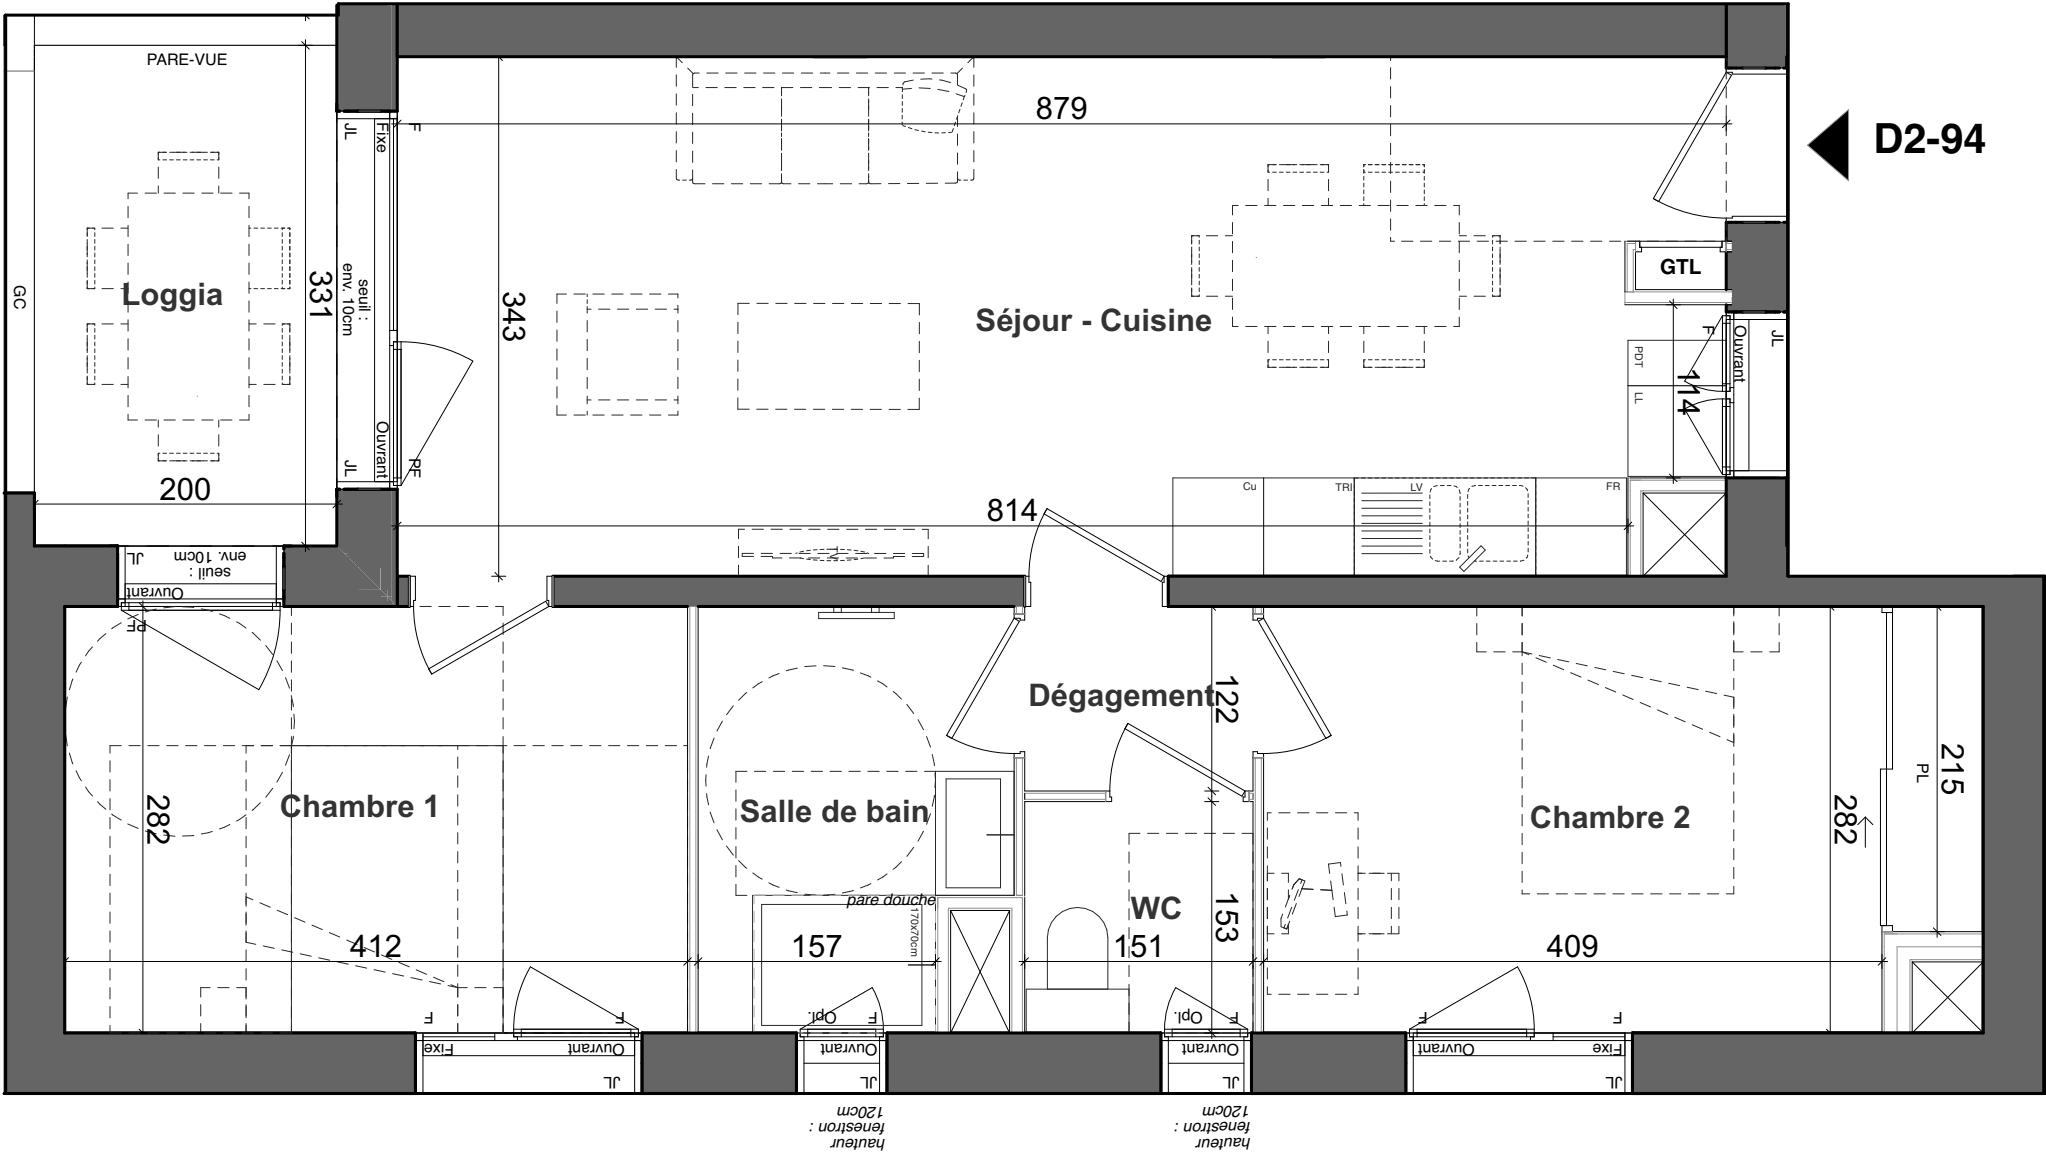

D2-94

LEGENDE

- tableau électrique
- emplacement évier
- emplacement lave-vaisselle
- emplacement lave-linge
- emplacement cuisson
- emplacement réfrigérateur
- emplacement plan de travail
- fenêtre
- porte-fenêtre
- vitrage opalescent
- HSFP solives apparentes placard
- PL
- jalousie lyonnaise
- gaine technique
- trappe gaine technique
- sèche-serviettes
- garde-corps