


Niveau	Type	Logement
R+2	T3	D5-21


LOGEMENT LIBRE

Tableau de surfaces	
Pièce	Surface
Chambre 1	9,51
Chambre 2	11,34
Dégagement - Bureau	4,46
Entrée	5,65
Salle d'eau	4,59
Séjour - Cuisine	23,71
WC	2,24
Surface habitable	61,50 m²
Loggia	9,57

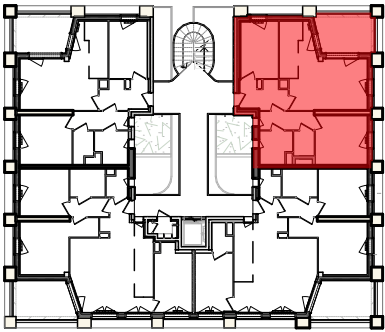

LES COTES ET SURFACES SONT SUSCEPTIBLES DE MODIFICATIONS DUES AUX IMPERATIFS ADMINISTRATIFS, AUX CONTRAINTES TECHNIQUES DE CONSTRUCTION ET AUX TOLERANCES D'EXECUTION. LES MEUBLES ET ELEMENTS D'EQUIPEMENTS DESSINES SUR CE PLAN NE SONT QU'INDICATIFS, SEULS SERONT FOURNIS LES EQUIPEMENTS FIGURANT AU DESCRIPTIF ANNEXE A L'ACTE DE VENTE. LES RETOMBÉES, SOFFITES, CANALISATIONS, RADIATEURS PEUVENT NE PAS ETRE SYSTEMATIQUEMENT REPRESENTES.

D5-21

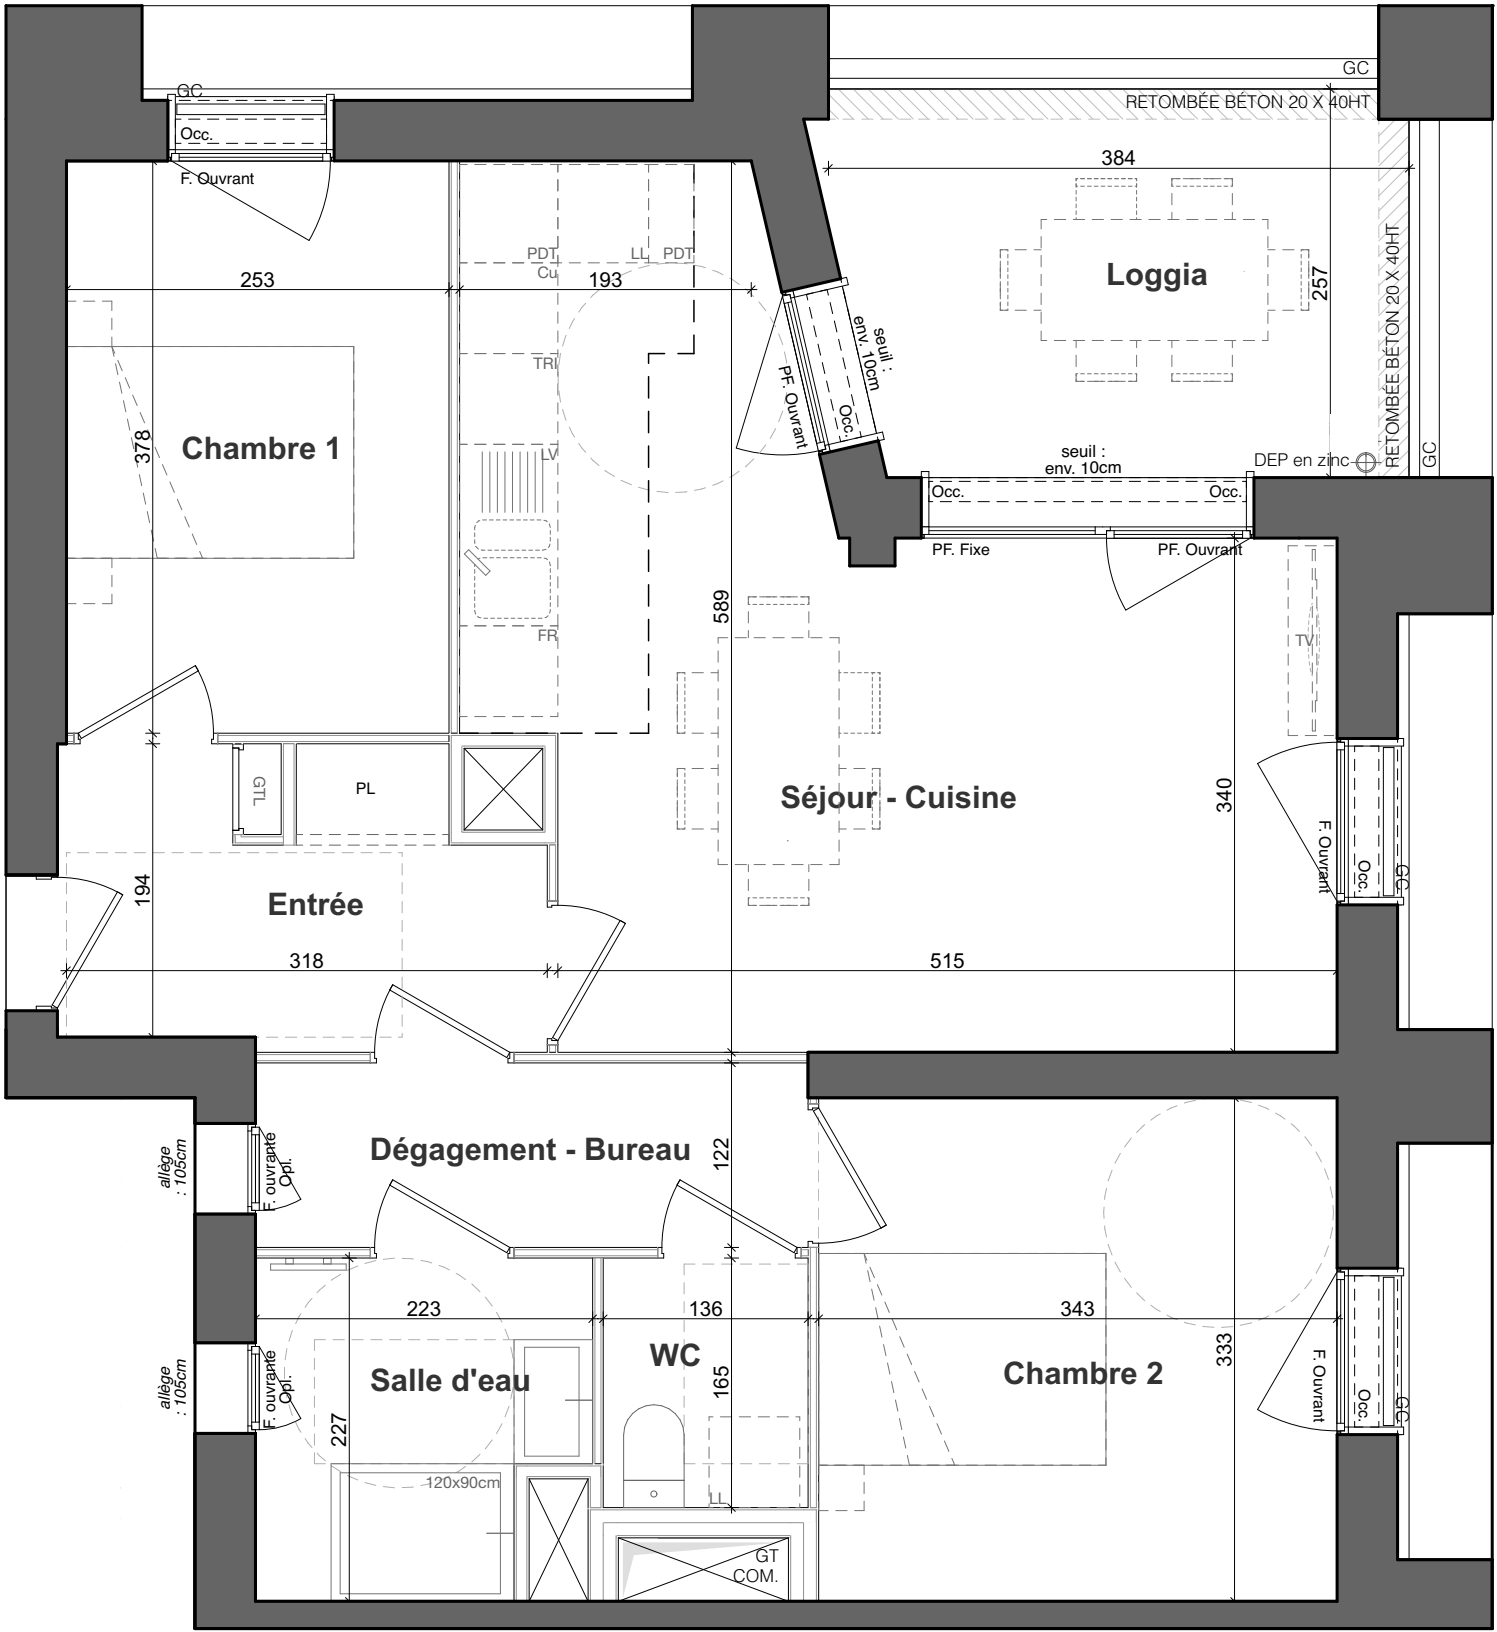

LEGENDE			
	tableau électrique		HSFP solives apparentes
	emplacement évier		placard
	emplacement lave-vaisselle		jalousie lyonnaise
	emplacement lave-linge		gaine technique
	emplacement cuisson		trappe gaine technique
	emplacement réfrigérateur		sèche-serviettes
	emplacement plan de travail		garde-corps
	F	fenêtre	
	PF	porte-fenêtre	
	Opl.	vitrage opalescent	