



|        |      |          |
|--------|------|----------|
| Niveau | Type | Logement |
| R+4    | T3   | D5-44    |

LOGEMENT LIBRE

| Tableau de surfaces |          |
|---------------------|----------|
| Pièce               | Surface  |
| Chambre 1           | 11,34    |
| Chambre 2           | 9,51     |
| Dégagement - Bureau | 4,46     |
| Entrée              | 5,65     |
| Salle d'eau         | 4,59     |
| Séjour - Cuisine    | 23,72    |
| WC                  | 2,68     |
| Surface habitable   | 61,95 m² |
| Loggia              | 9,57     |

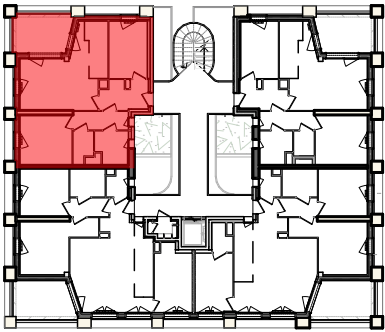

LES COTES ET SURFACES SONT SUSCEPTIBLES DE MODIFICATIONS DUES AUX IMPERATIFS ADMINISTRATIFS, AUX CONTRAINTES TECHNIQUES DE CONSTRUCTION ET AUX TOLERANCES D'EXECUTION. LES MEUBLES ET ÉLÉMENTS D'ÉQUIPEMENTS Dessinés SUR CE PLAN NE SONT QU'INDICATIFS, SEULS SERONT FOURNIS LES ÉQUIPEMENTS FIGURANT AU DESCRIPTIF ANNEXÉ À L'ACTE DE VENTE. LES RETOMBÉES, SOFFITES, FAUX-PLAFOND, CANALISATIONS, RADIATEURS PEUVENT NE PAS ÊTRE SYSTÉMATIQUEMENT REPRÉSENTÉS.

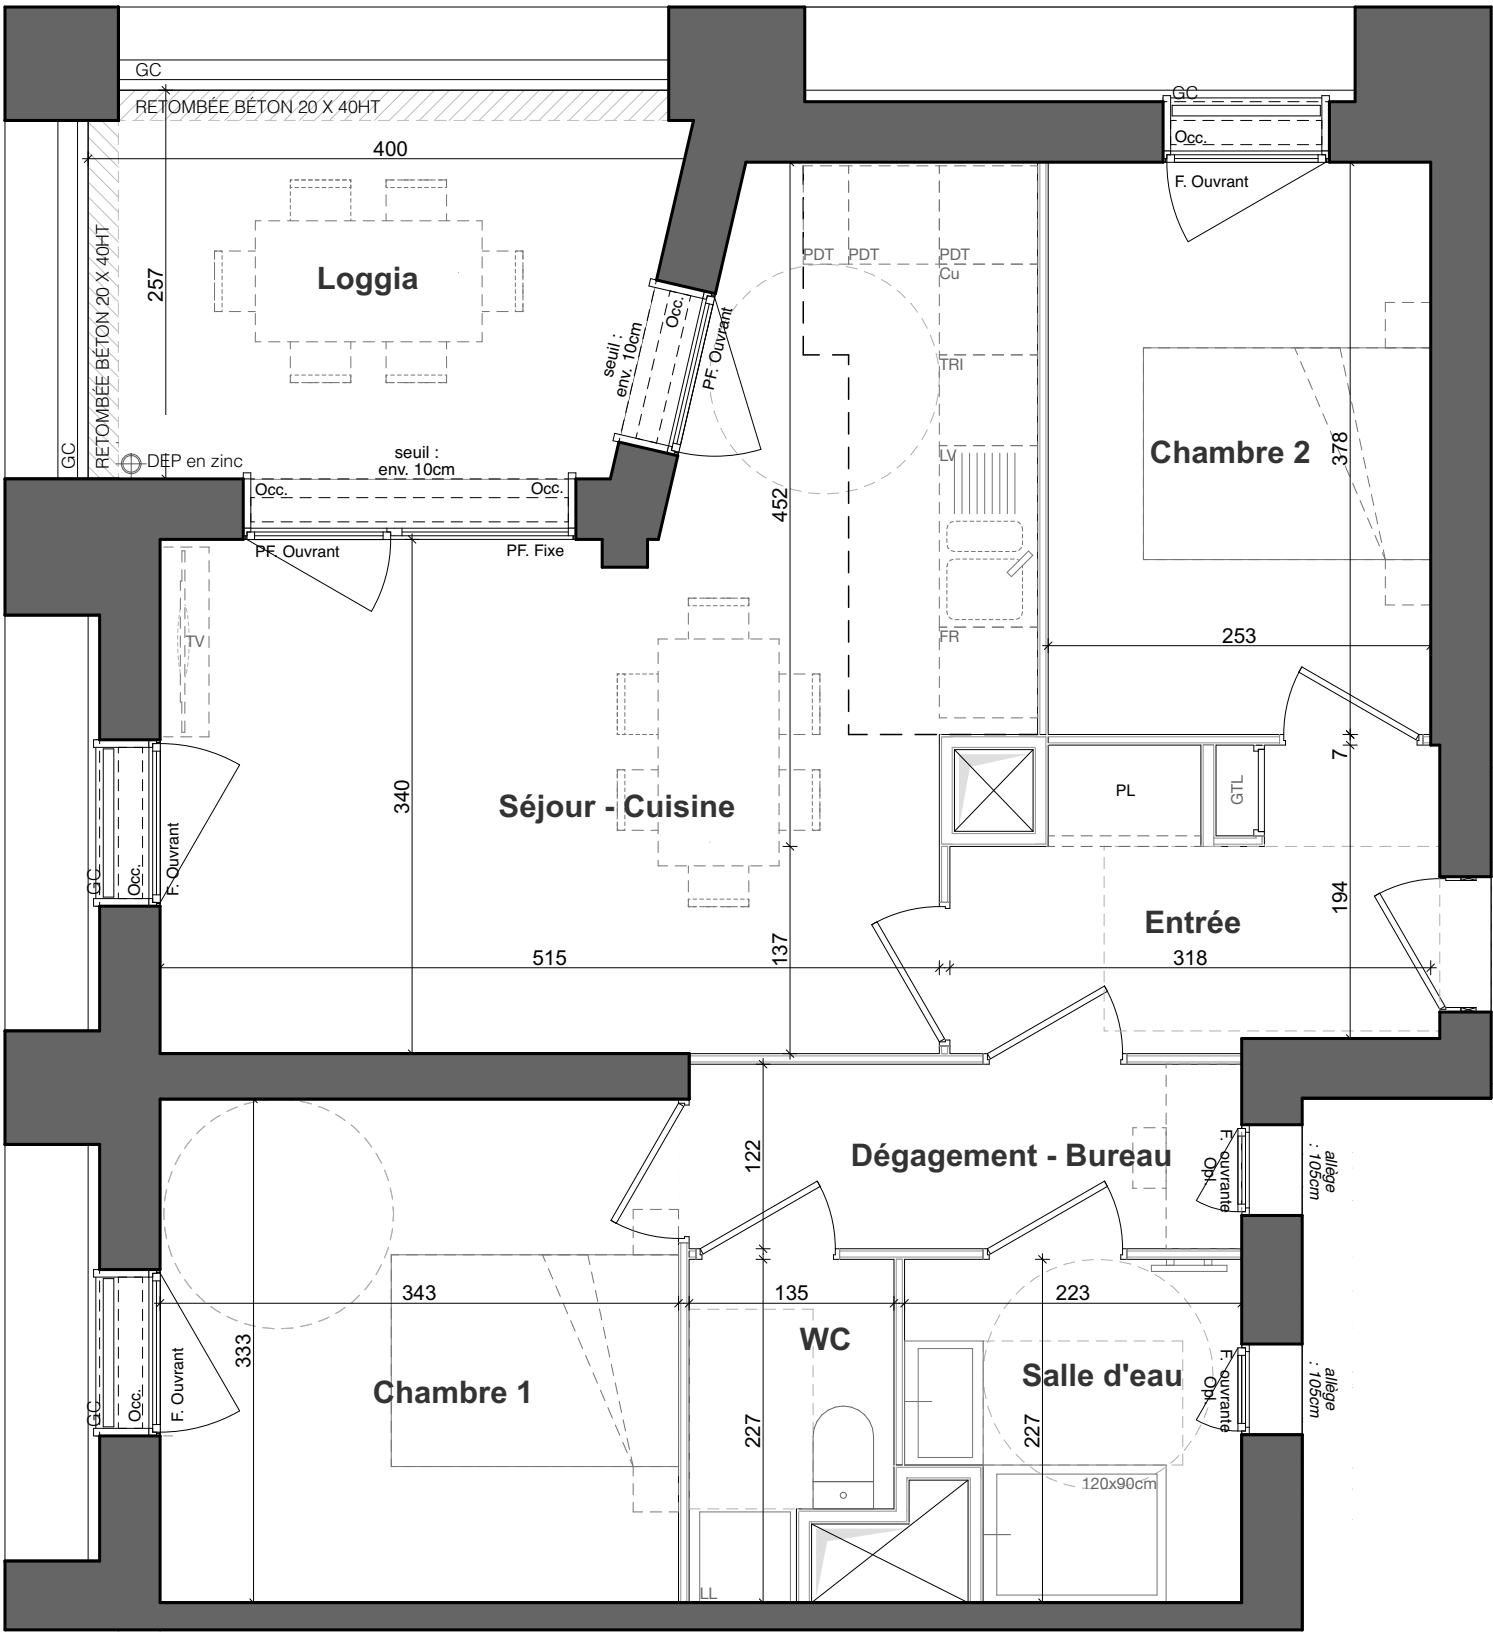

D5-44

| LEGENDE |                             |    |                         |
|---------|-----------------------------|----|-------------------------|
|         | tableau électrique          |    | HSFP solives apparentes |
|         | emplacement évier           | PL | placard                 |
|         | emplacement lave-vaisselle  | JL | jalousie lyonnaise      |
|         | emplacement lave-linge      |    | gain technique          |
|         | emplacement cuisson         |    | trappe gain technique   |
|         | emplacement réfrigérateur   |    | sèche-serviettes        |
|         | emplacement plan de travail | GC | garde-corps             |
| F       | fenêtre                     |    |                         |
| PF      | porte-fenêtre               |    |                         |
| Opl.    | vitrage opalescent          |    |                         |