


PLAN DE PRE-COMMERCIALISATION

Niveau	Type	Logement
R+4	T3	D6-A42

LOGEMENT BRS


Tableau de surfaces

Pièce	Surface
Chambre 1	11,4
Chambre 2	9,0
Dégagement	4,8
Entrée	3,6
SDE	4,5
Séjour - Cuisine	24,4
WC	2,6
Surface habitable	60,3 m²
Loggia	7,3

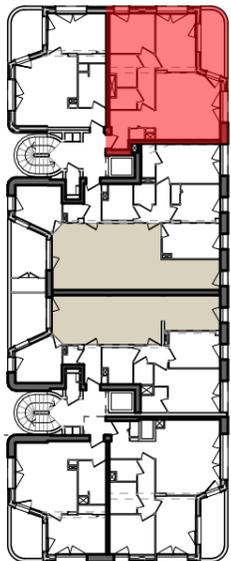

LES COTES ET SURFACES SONT SUSCEPTIBLES DE MODIFICATIONS DUES AUX IMPÉRATIFS ADMINISTRATIFS, AUX CONTRAINTES TECHNIQUES DE CONSTRUCTION ET AUX TOLÉRANCES D'EXECUTION. LES MEUBLES ET ÉLÉMENTS D'ÉQUIPEMENTS DÉSSINÉS SUR CE PLAN NE SONT QU'INDICATIFS, SEULS SERONT FOURNIS LES ÉQUIPEMENTS FIGURANT AU DESCRIPTIF ANNEXÉ A L'ACTE DE VENTE. LES RETOMBÉES, SOFFITES, FAUX-PLAFOND, CANNALISATIONS, RADIATEURS PEUVENT NE PAS ÊTRE SYSTÉMATIQUEMENT REPRÉSENTÉS.

D6-A42 ➔

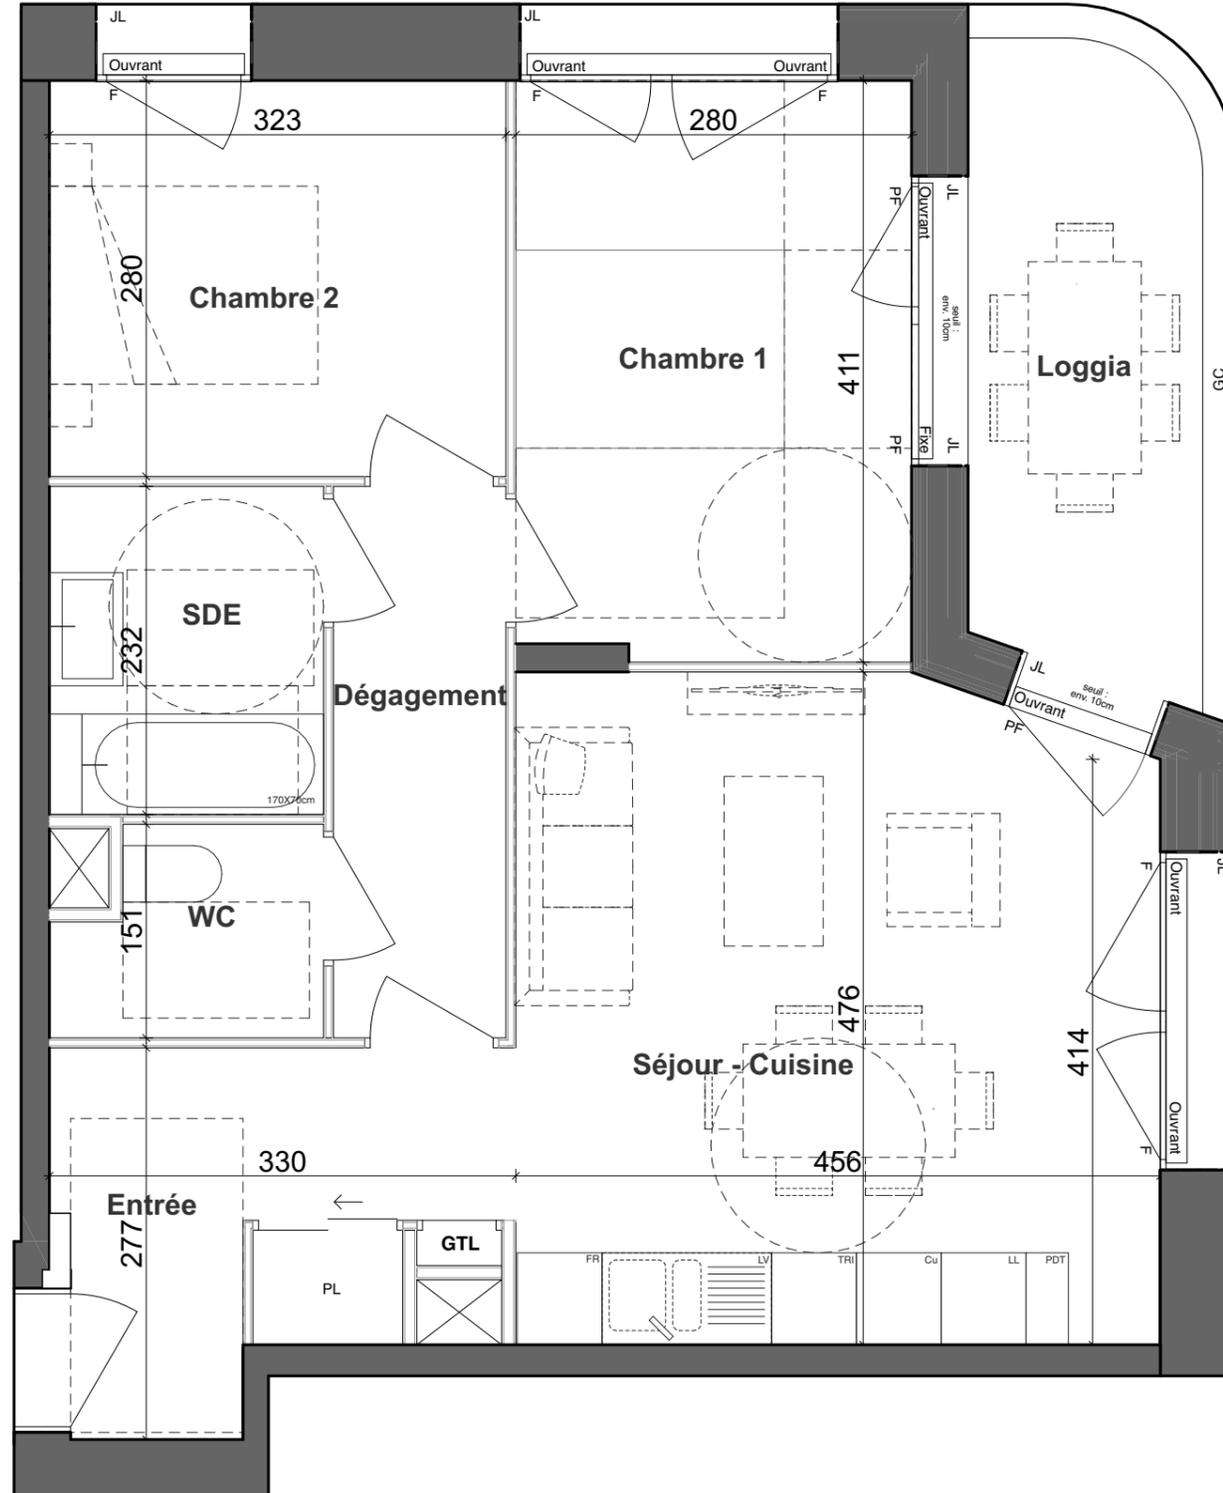

LEGENDE

	tableau électrique		HSFP solives apparentes
	emplacement évier		placard
	emplacement lave-vaisselle		jalousie lyonnaise
	emplacement lave-linge		gaine technique
	emplacement cuisson		trappe gaine technique
	emplacement réfrigérateur		sèche-serviettes
	emplacement plan de travail		garde-corps
	F		
	PF		
	Opt.		