



Niveau	Type	Logement
R+7	T5	D6-A73

LOGEMENT LIBRE

Tableau de surfaces	
Pièce	Surface
Buanderie	1,6
Chambre 1	12,8
Chambre 2	9,1
Chambre 3	10,0
Chambre 4	9,4
Dégagement	4,6
Entrée	3,3
SDE	2,5
Salle de bain	5,1
Séjour - Cuisine	45,5
WC	2,2
Surface habitable	106,1 m²
Loggia	8,7

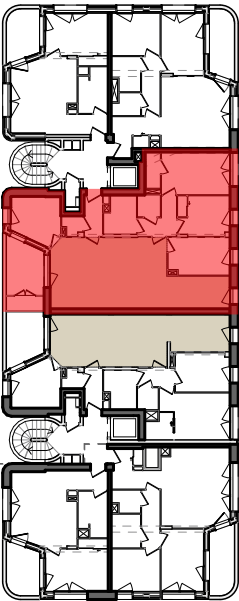

LES COTES ET SURFACES SONT SUSCEPTIBLES DE MODIFICATIONS DUES AUX IMPERATIFS ADMINISTRATIFS, AUX CONTRAINTES TECHNIQUES DE CONSTRUCTION ET AUX TOLERANCES D'EXECUTION. LES MEUBLES ET ELEMENTS D'EQUIPEMENTS DESSINES SUR CE PLAN NE SONT QU'INDICATIFS, SEULS SERONT FOURNIS LES EQUIPEMENTS FIGURANT AU DESCRIPTIF ANNEXE A L'ACTE DE VENTE. LES RETOMBÉES, SOFFITES, FAUX-PLAFOND, CANALISATIONS, RADIATEURS PEUVENT NE PAS ETRE SYSTEMATIQUEMENT REPRESENTES.

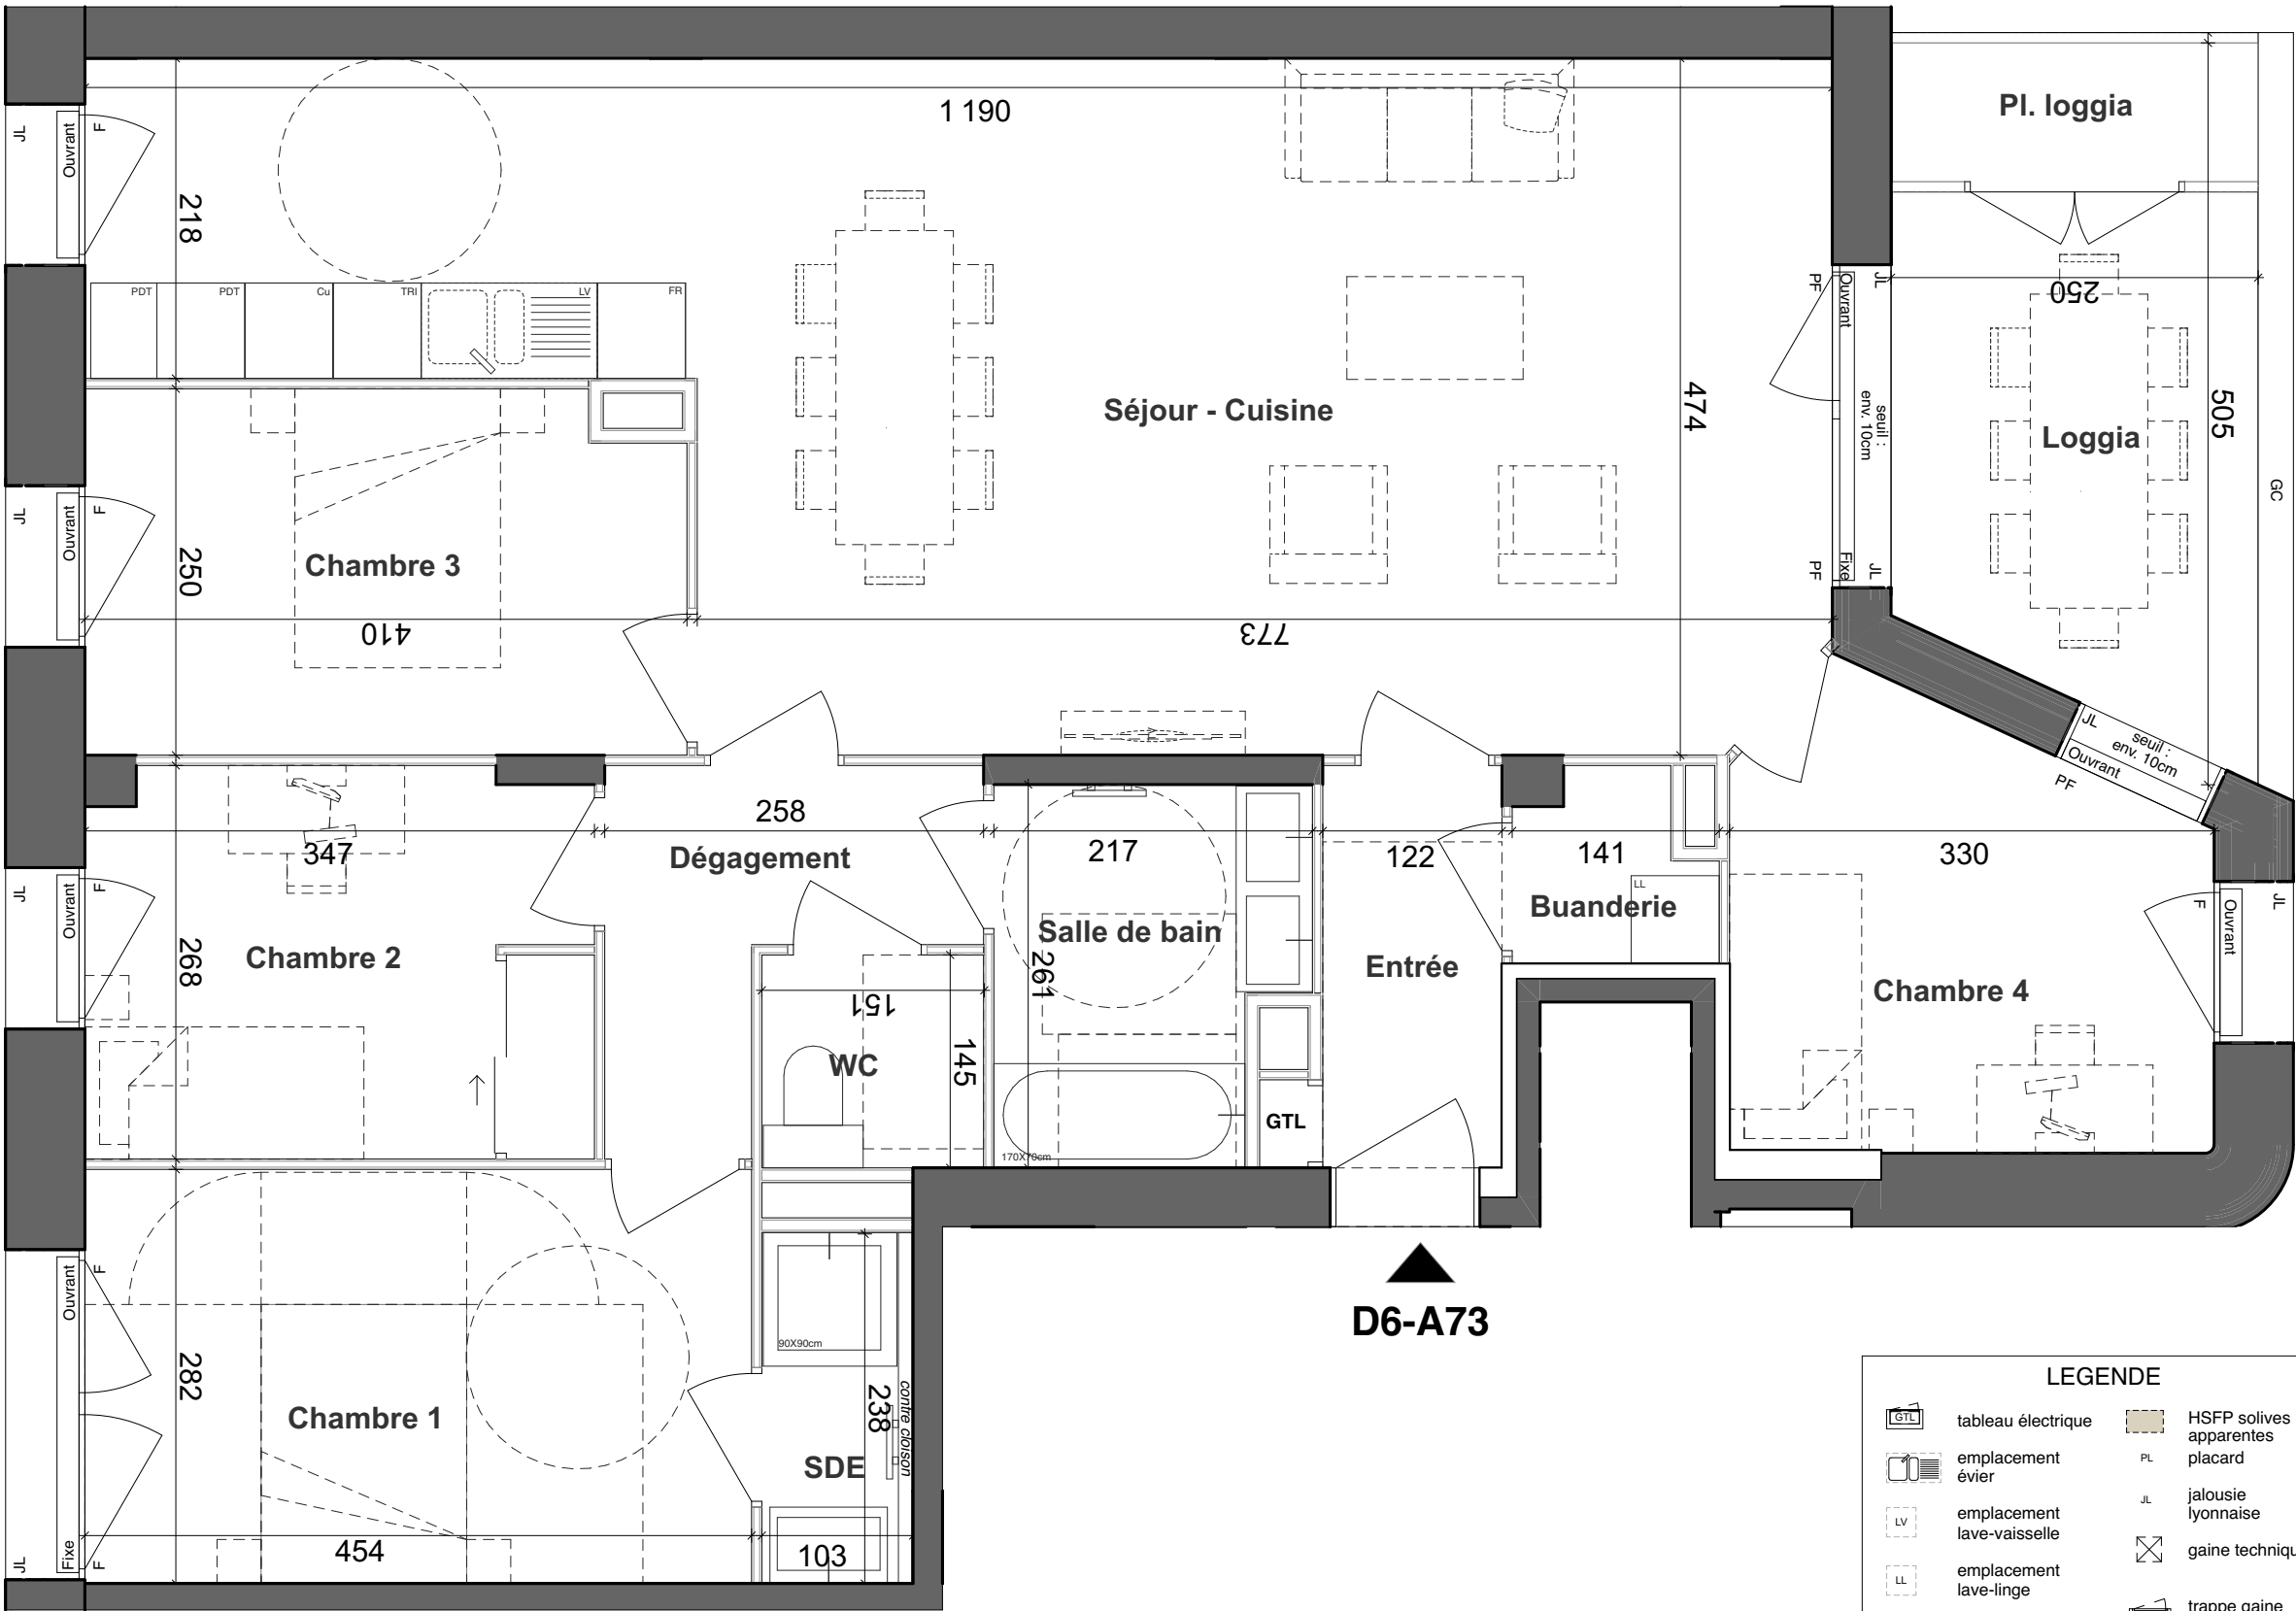

D6-A73

LEGENDE			
	tableau électrique		HSFP solives apparentes
	emplacement évier	PL	placard
	emplacement lave-vaisselle	JL	jalousie lyonnaise
	emplacement lave-linge		gain technique
	emplacement cuisson		trappe gain technique
	emplacement réfrigérateur		sèche-serviettes
	emplacement plan de travail	GC	garde-corps
F	fenêtre		
PF	porte-fenêtre		
Opl.	vitrage opalescent		