



Niveau	Type	Logement
R+8	T5	D6-A81

LOGEMENT LIBRE

Tableau de surfaces	
Pièce	Surface
Chambre 1	13,5
Chambre 2	11,5
Chambre 3	13,9
Chambre 4	9,5
Dégagement	16,4
Entrée	2,5
Salle d'eau	2,6
Salle de bain	5,0
Séjour - Cuisine	47,5
WC	2,3
WC	2,5
Surface habitable	127,2 m²
Balcon	18,0
Terrasse	91,4

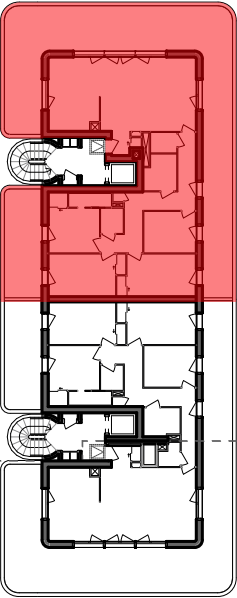

LES COTES ET SURFACES SONT SUSCEPTIBLES DE MODIFICATIONS DUES AUX IMPERATIFS ADMINISTRATIFS, AUX CONTRAINTES TECHNIQUES DE CONSTRUCTION ET AUX TOLERANCES D'EXECUTION. LES MEUBLES ET ÉLÉMENTS D'ÉQUIPEMENTS Dessinés sur ce plan ne sont qu'indicatifs, seuls seront fournis les équipements figurant au descriptif annexé à l'acte de vente. Les retombées, soffites, canalisations, radiateurs peuvent ne pas être systématiquement représentés.

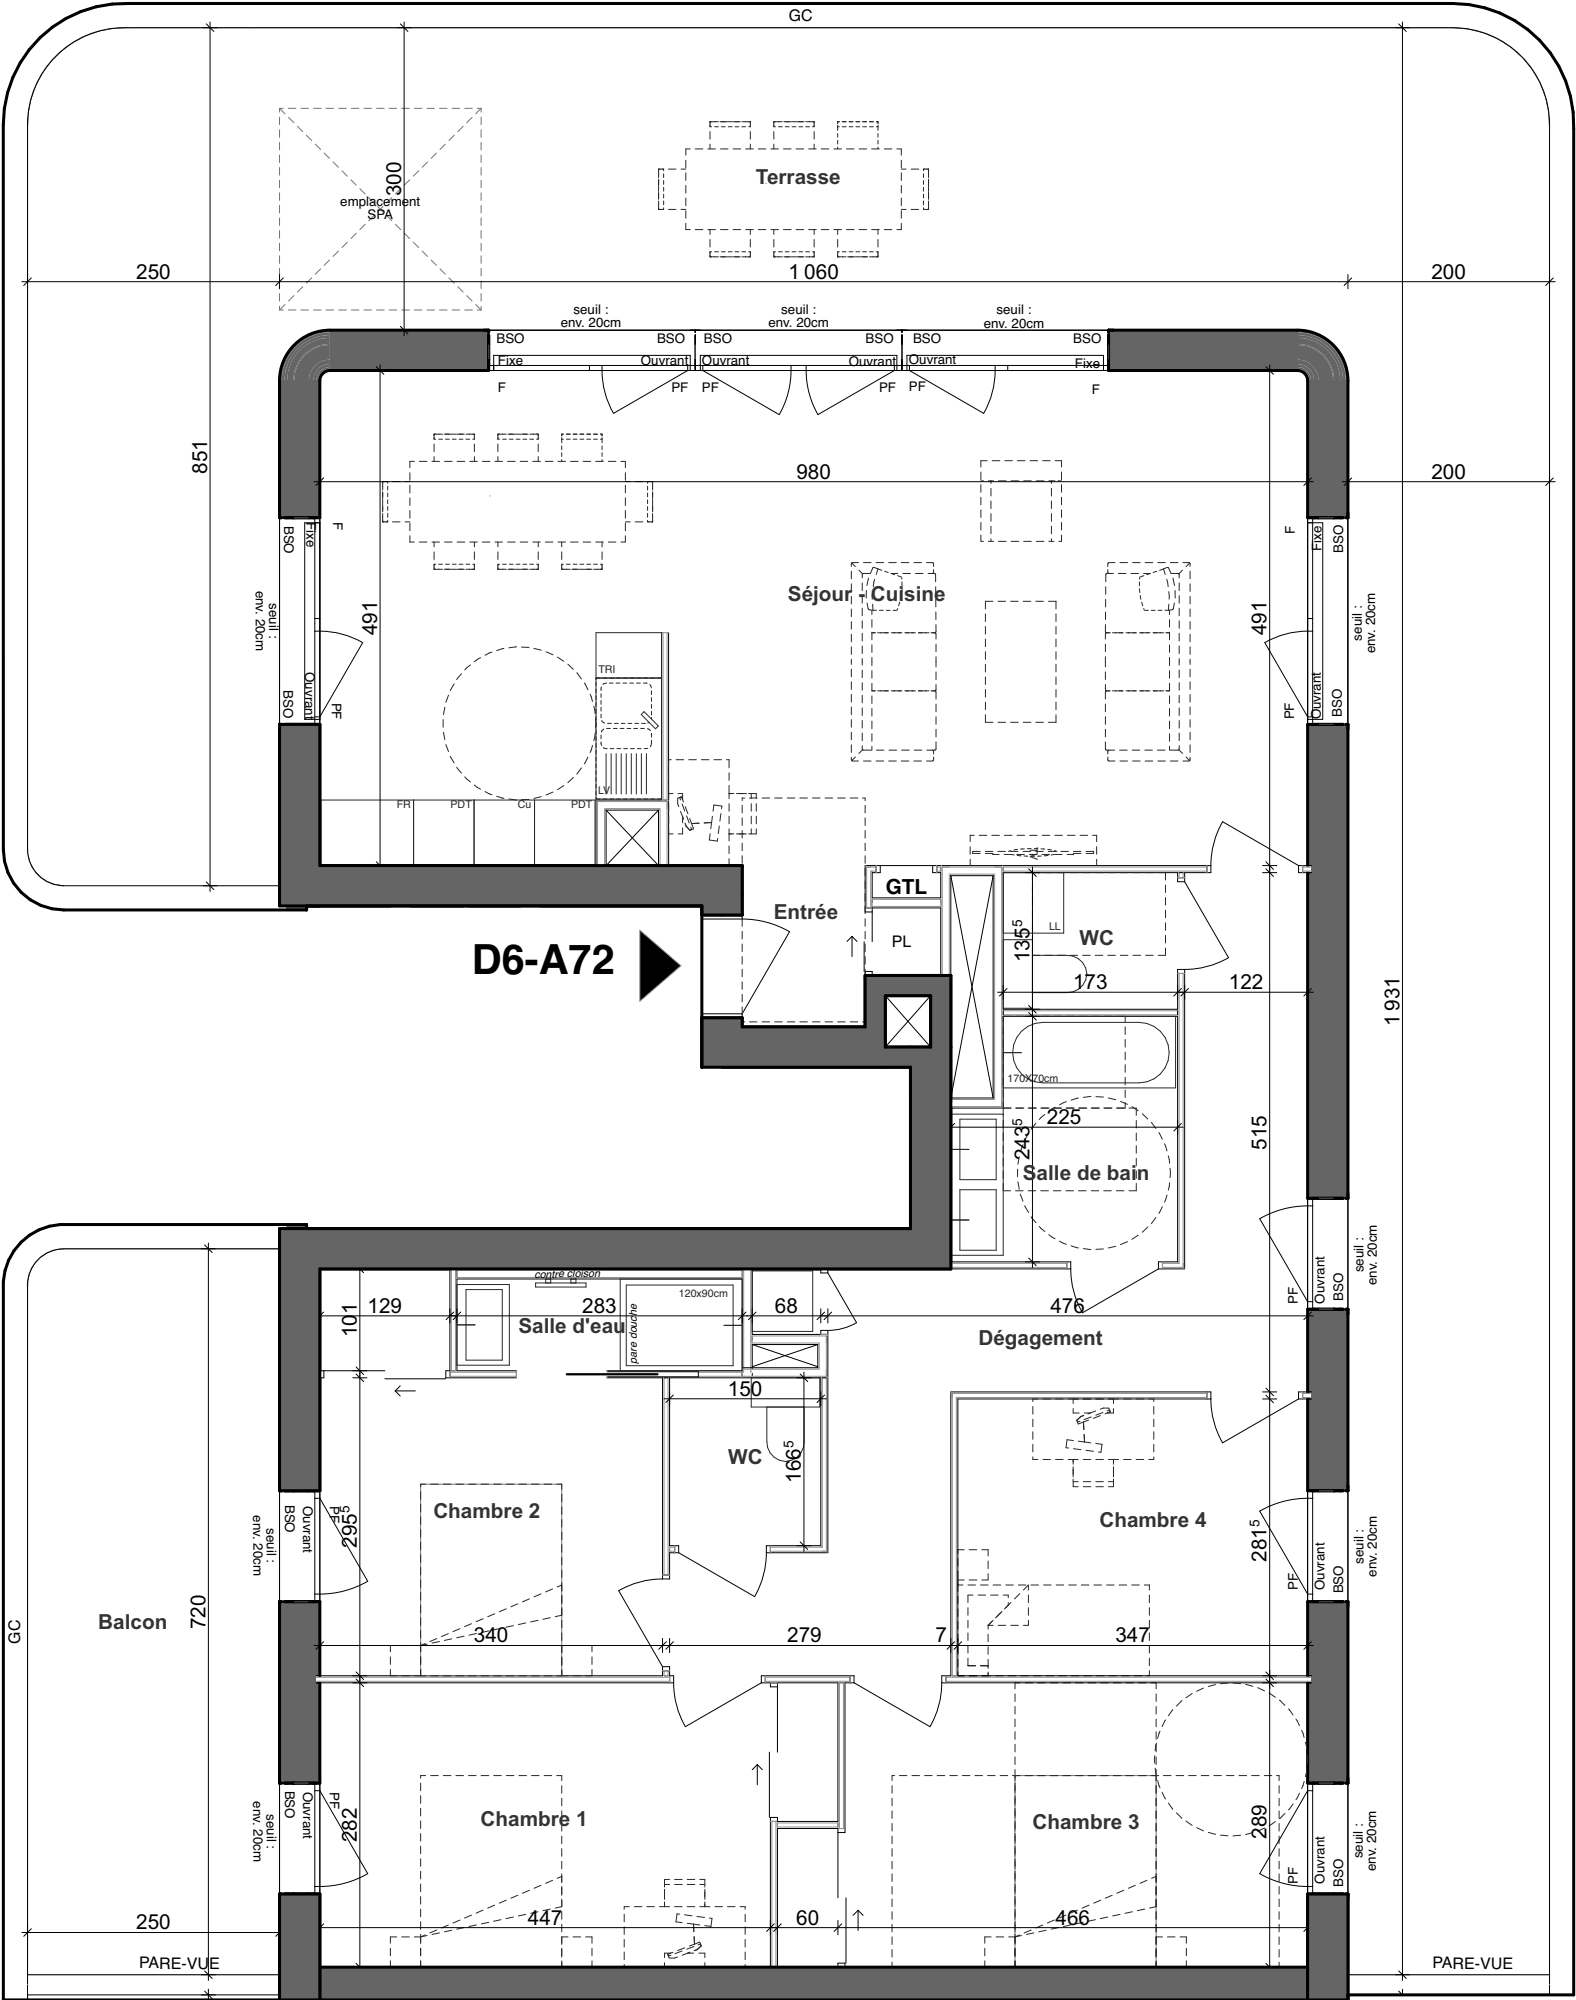

ECHELLE : 1,3 centimètre par mètre

B A M A A
ARCHITECTES



LEGENDE

- | | |
|-----------------------------|-------------------------|
| tableau électrique | HSFP solives apparentes |
| emplacement évier | placard |
| emplacement lave-vaisselle | jalousie lyonnaise |
| emplacement lave-linge | gaine technique |
| emplacement cuisson | trappe gaine technique |
| emplacement réfrigérateur | sèche-serviettes |
| emplacement plan de travail | garde-corps |
| fenêtre | |
| porte-fenêtre | |
| vitrage opalescent | |