


Niveau	Type	Logement
R+3	T3	D6-B32


LOGEMENT LIBRE - ÉVOLUTIF

Tableau de surfaces	
Pièce	Surface
Chambre 1	11,52
Chambre 2	9,04
Dégagement	1,52
Entrée	5,42
Salle d'eau	3,99
Séjour - Cuisine	27,92
WC	2,82
Surface habitable	62,23 m²
Loggia	7,26

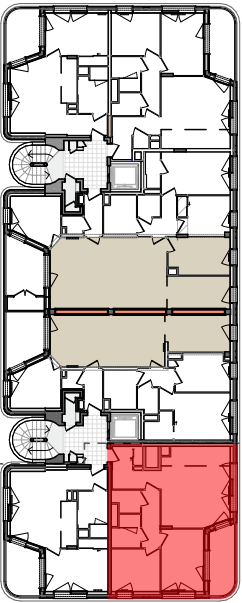

LES COTES ET SURFACES SONT SUSCEPTIBLES DE MODIFICATIONS DUES AUX IMPÉRATIFS ADMINISTRATIFS, AUX CONTRAINTES TECHNIQUES DE CONSTRUCTION ET AUX TOLÉRANCES D'EXECUTION. LES MEUBLES ET ÉLÉMENTS D'ÉQUIPEMENTS Dessinés sur ce plan ne sont qu'indicatifs, seuls seront fournis les équipements figurant au descriptif ANNEXÉ À L'ACTE DE VENTE. LES RETOMBÉES, SOFFITES, CANALISATIONS, RADIATEURS PEUVENT NE PAS ÊTRE SYSTÉMATIQUEMENT REPRÉSENTÉS.

D6-B32

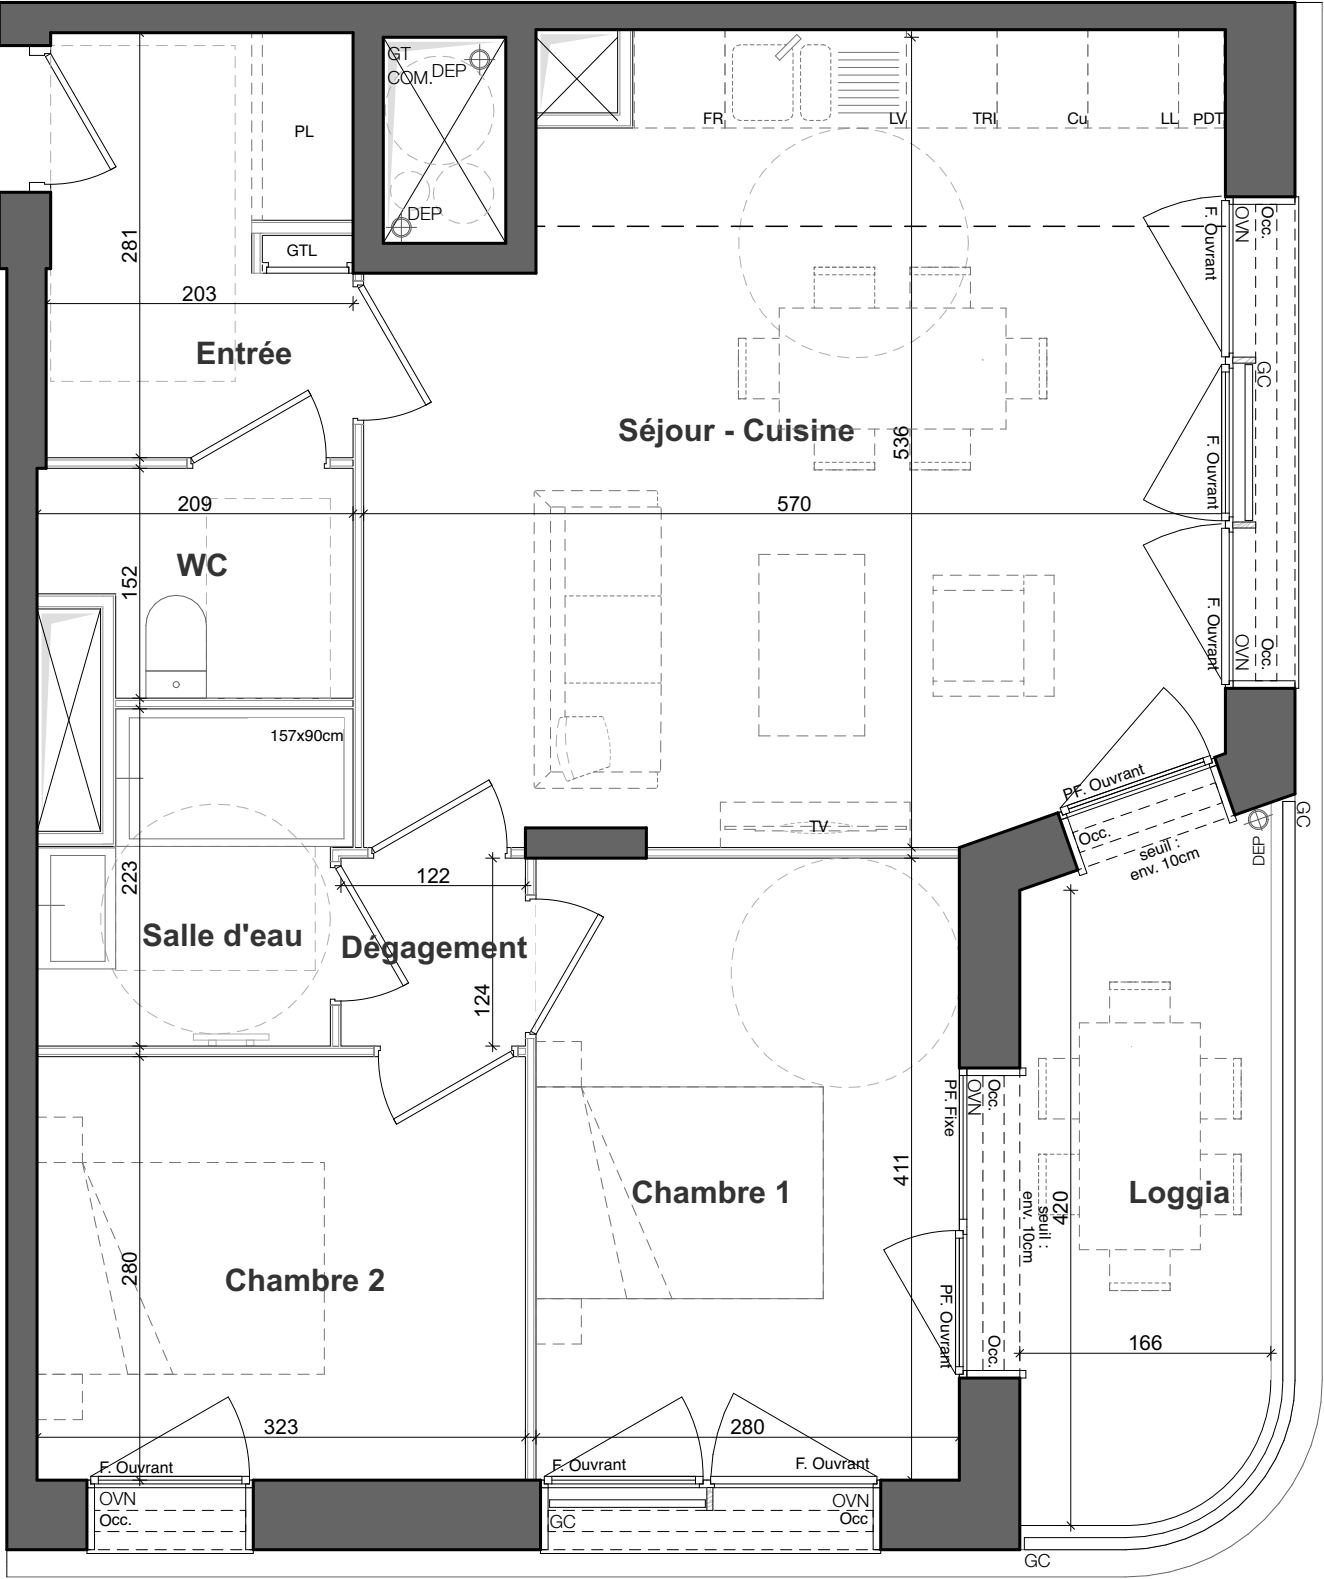

LEGENDE			
	tableau électrique		solives bois apparentes
	emplacement évier		faux-plafond
	emplacement lave-vaisselle	HSFP	hauteur sous faux-plafond
	emplacement lave-linge	PL	placard
	emplacement cuisson	Occ.	occultation
	emplacement réfrigérateur	OVN	ouvrant de ventilation naturelle en allège
	emplacement plan de travail		gaine technique
F	fenêtre		trappe gaine technique
PF	porte-fenêtre		sèche-serviettes
Opl.	vitrage opalescent	GC	garde-corps
		DEP	descente eaux pluviales