


PLAN DE PRE-COMMERCIALISATION


Niveau	Type	Logement
R+3	T2	D6-B33

LOGEMENT

Tableau de surfaces	
Pièce	Surface
Chambre	12,9
Entrée	3,6
Salle d'eau	5,6
Séjour - Cuisine	19,9
Surface habitable	42,0 m²
Loggia	7,0

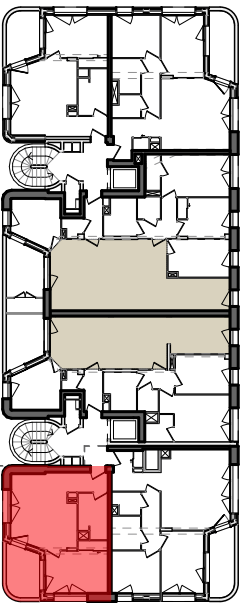

LES COTES ET SURFACES SONT SUSCEPTIBLES DE MODIFICATIONS DUES AUX IMPERATIFS ADMINISTRATIFS, AUX CONTRAINTES TECHNIQUES DE CONSTRUCTION ET AUX TOLERANCES D'EXECUTION. LES MEUBLES ET ELEMENTS D'EQUIPEMENTS DESSINES SUR CE PLAN NE SONT QU'INDICATIFS, SEULS SERONT FOURNIS LES EQUIPEMENTS FIGURANT AU DESCRIPTIF ANNEXÉ A L'ACTE DE VENTE. LES RETOMBÉES, SOFFITES, CANALISATIONS, RADIATEURS PEUVENT NE PAS ETRE SYSTEMATIQUEMENT REPRESENTÉS.

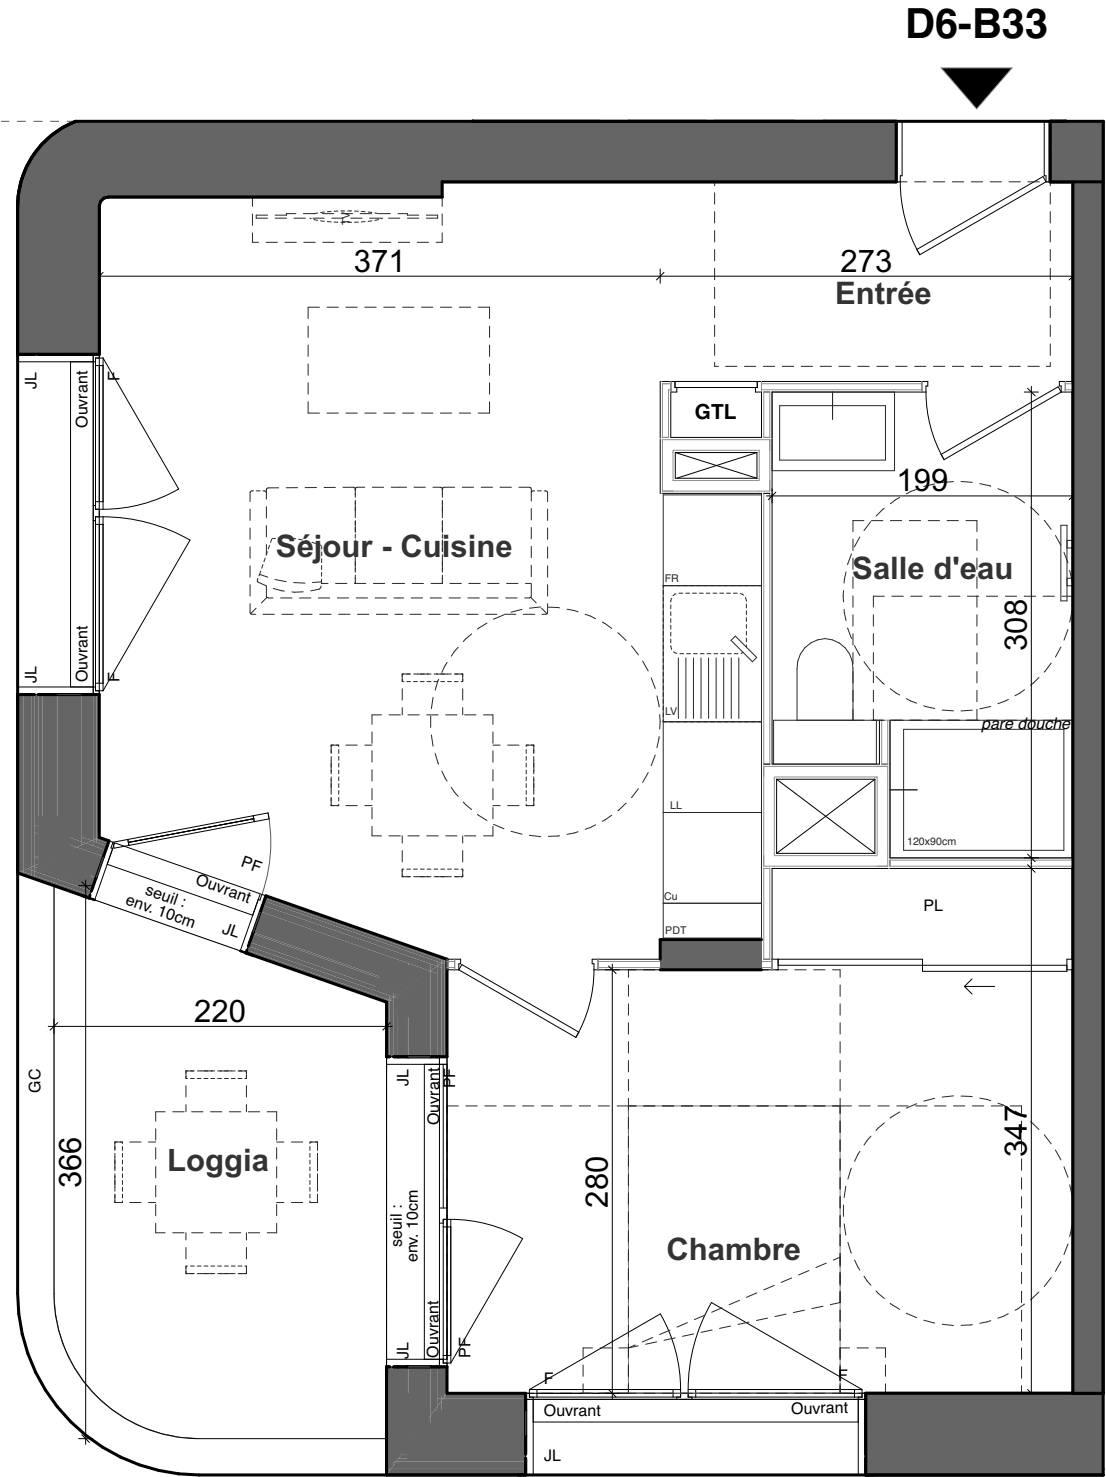

LEGENDE			
	tableau électrique		HSFP solives apparentes placard
	emplacement évier	PL	placard
	emplacement lave-vaisselle	JL	jalousie lyonnaise
	emplacement lave-linge		gainex technique
	emplacement cuisson		trappe gainex technique
	emplacement réfrigérateur		sèche-serviettes
	emplacement plan de travail	GC	garde-corps
F	fenêtre		
PF	porte-fenêtre		
Opl.	vitrage opalescent		