


PLAN DE PRE-COMMERCIALISATION

Niveau	Type	Logement
<b>R+4</b>	<b>T3</b>	<b>D6-B42</b>

LOGEMENT BRS


Tableau de surfaces

Pièce	Surface
Chambre 1	11,5
Chambre2	9,0
Dégagement	4,7
Entrée	4,3
Salle de bain	4,3
Séjour - Cuisine	25,7
WC	2,6
<b>Surface habitable</b>	<b>62,1 m<sup>2</sup></b>
Loggia	7,3

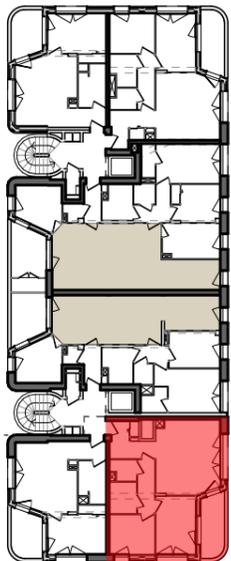

LES COTES ET SURFACES SONT SUSCEPTIBLES DE MODIFICATIONS DUES AUX IMPÉRATIFS ADMINISTRATIFS, AUX CONTRAINTES TECHNIQUES DE CONSTRUCTION ET AUX TOLÉRANCES D'EXECUTION. LES MEUBLES ET ÉLÉMENTS D'ÉQUIPEMENTS DÉSSINÉS SUR CE PLAN NE SONT QU'INDICATIFS, SEULS SERONT FOURNIS LES ÉQUIPEMENTS FIGURANT AU DESCRIPTIF ANNEXÉ À L'ACTE DE VENTE. LES RETOMBÉES, SOFFITES, FAUX-PLAFOND, CANALISATIONS, RADIATEURS PEUVENT NE PAS ÊTRE SYSTEMATIQUÉMENT REPRÉSENTÉS.

D6-B42

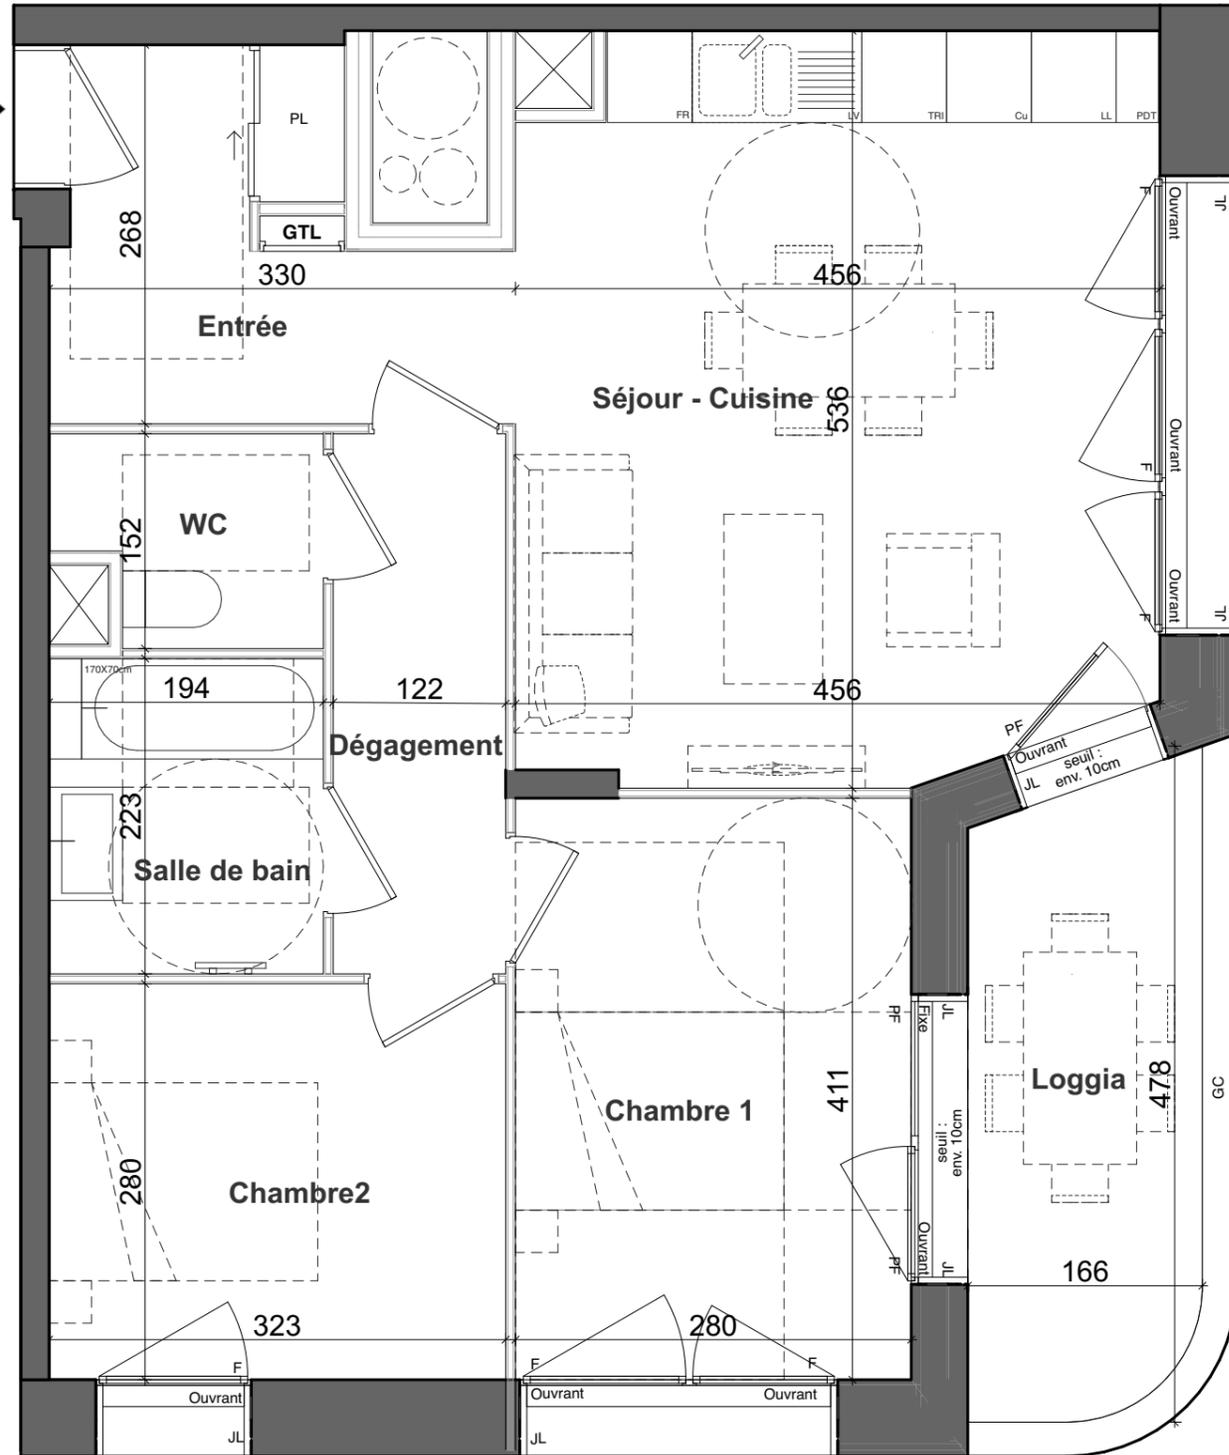

LEGENDE

	tableau électrique		HSFP solives apparentes
	emplacement évier	PL	placard
	emplacement lave-vaisselle	JL	jalousie lyonnaise
	emplacement lave-linge		gaine technique
	emplacement cuisson		trappe gaine technique
	emplacement réfrigérateur		sèche-serviettes
	emplacement plan de travail	GC	garde-corps
F	fenêtre		
PF	porte-fenêtre		
Opt.	vitrage opalescent		