


PLAN DE PRE-COMMERCIALISATION

Niveau	Type	Logement
R+4	T3	D6-B42


LOGEMENT

Tableau de surfaces	
Pièce	Surface
Chambre 1	11,5
Chambre2	9,0
Dégagement	4,7
Entrée	4,3
Salle de bain	4,3
Séjour - Cuisine	25,7
WC	2,6
Surface habitable	62,1 m²
Loggia	7,3

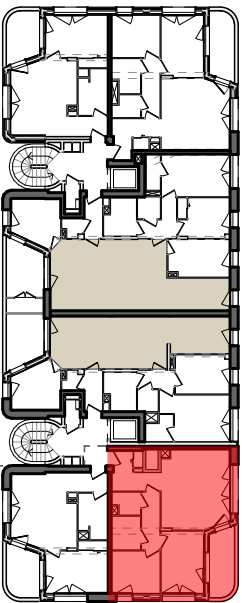

LES COTES ET SURFACES SONT SUSCEPTIBLES DE MODIFICATIONS DUES AUX IMPERATIFS ADMINISTRATIFS, AUX CONTRAINTES TECHNIQUES DE CONSTRUCTION ET AUX TOLERANCES D'EXECUTION. LES MEUBLES ET ELEMENTS D'EQUIPEMENTS DESSINES SUR CE PLAN NE SONT QU'INDICATIFS, SEULS SERONT FOURNIS LES EQUIPEMENTS FIGURANT AU DESCRIPTIF ANNEXÉ A L'ACTE DE VENTE. LES RETOMBÉES, SOFFITES, FAUX-PLAFOND, CANALISATIONS, RADIATEURS PEUVENT NE PAS ETRE SYSTEMATIQUEMENT REPRESENTÉS.

D6-B42

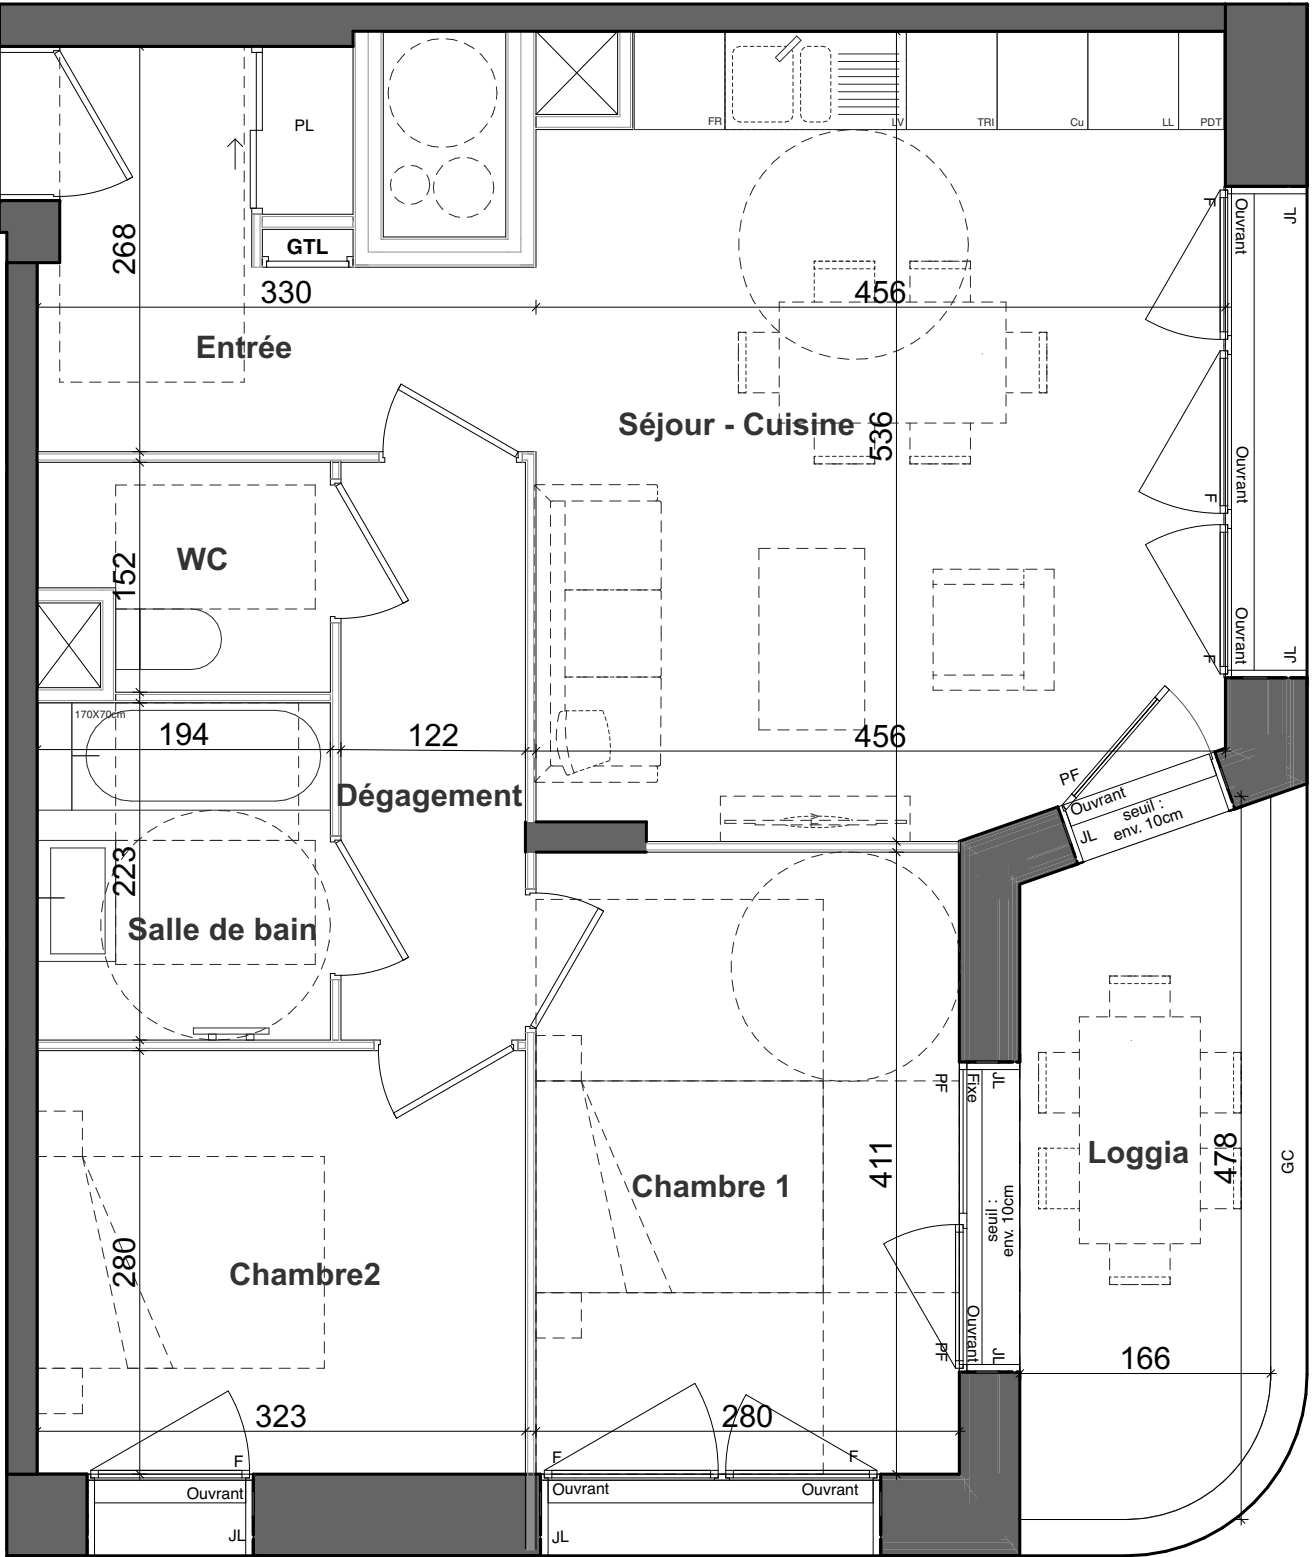

LEGENDE

- | | | | |
|------|-----------------------------|----|-------------------------|
| | tableau électrique | | HSFP solives apparentes |
| | emplacement évier | PL | placard |
| | emplacement lave-vaisselle | JL | jalousie lyonnaise |
| | emplacement lave-linge | | gaine technique |
| | emplacement cuisson | | trappe gaine technique |
| | emplacement réfrigérateur | | sèche-serviettes |
| | emplacement plan de travail | GC | garde-corps |
| F | fenêtre | | |
| PF | porte-fenêtre | | |
| Opl. | vitrage opalescent | | |