


Niveau	Type	Logement
R+4	T3	D6-B42


LOGEMENT LIBRE - ÉVOLUTIF

Tableau de surfaces	
Pièce	Surface
Chambre 1	11,52
Chambre 2	9,04
Dégagement	4,66
Entrée	4,33
Salle de bain	3,85
Séjour - Cuisine	25,67
WC	2,59
Surface habitable	61,66 m²
Loggia	7,26

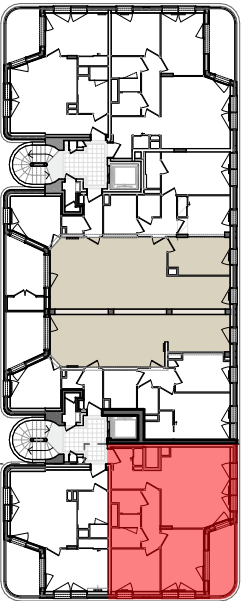

LES COTES ET SURFACES SONT SUSCEPTIBLES DE MODIFICATIONS DUES AUX IMPÉRATIFS ADMINISTRATIFS, AUX CONTRAINTES TECHNIQUES DE CONSTRUCTION ET AUX TOLÉRANCES D'EXECUTION. LES MEUBLES ET ÉLÉMENTS D'ÉQUIPEMENTS DÉSSINÉS SUR CE PLAN NE SONT QU'INDICATIFS, SEULS SERONT FOURNIS LES ÉQUIPEMENTS FIGURANT AU DESCRIPTIF ANNEXÉ À L'ACTE DE VENTE. LES RETOMBÉES, SOFFITES, CANALISATIONS, RADIATEURS PEUVENT NE PAS ÊTRE SYSTÉMATIQUEMENT REPRÉSENTÉS.

D6-B42

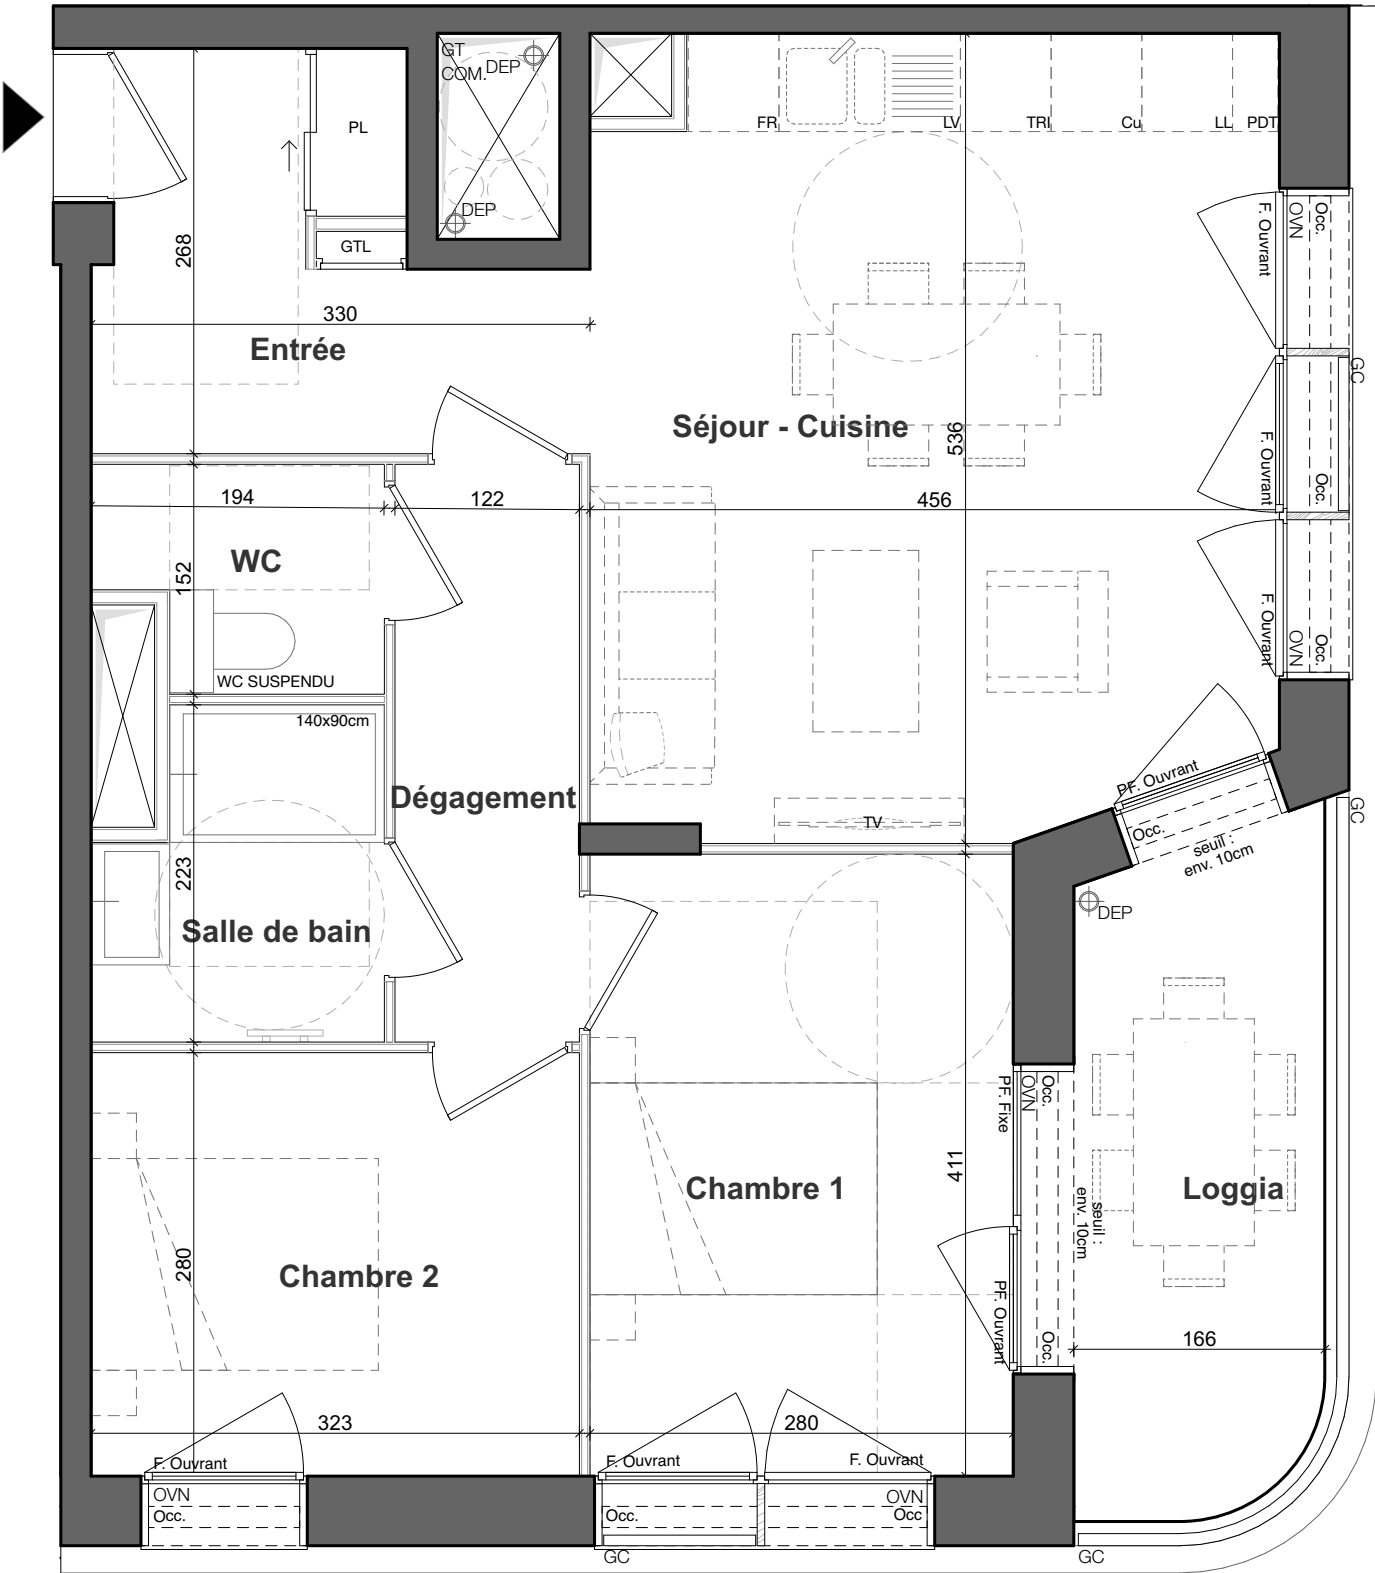

LEGENDE			
	tableau électrique		solives bois apparentes
	emplacement évier		faux-plafond
	emplacement lave-vaisselle		hauteur sous faux-plafond
	emplacement lave-linge		placard
	emplacement cuisson		occultation
	emplacement réfrigérateur		ouvrant de ventilation naturelle en allège
	emplacement plan de travail		gaine technique
	fenêtre		trappe gaine technique
	porte-fenêtre		sèche-serviettes
	vitrage opalescent		garde-corps
			descente eaux pluviales