

# Zéphyr

Rue Paul Montrochet - Cours Charlemagne - 69002 Lyon


## PLAN DE VENTE

Niveau	Type	Logement
<b>R+4</b>	<b>T3</b>	<b>D6-B42</b>

## LOGEMENT LIBRE - ÉVOLUTIF

## Tableau de surfaces


Pièce	Surface
Chambre 1	11,52
Chambre 2	9,04
Dégagement	4,66
Entrée	4,33
Salle d'eau	3,85
Séjour - Cuisine	25,67
WC	2,59
<b>Surface habitable</b>	<b>61,66 m<sup>2</sup></b>
Loggia	7,26

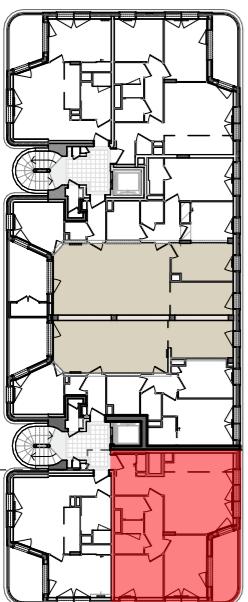

BAMAA  
ARCHITECTES

05/12/2025

indice 3

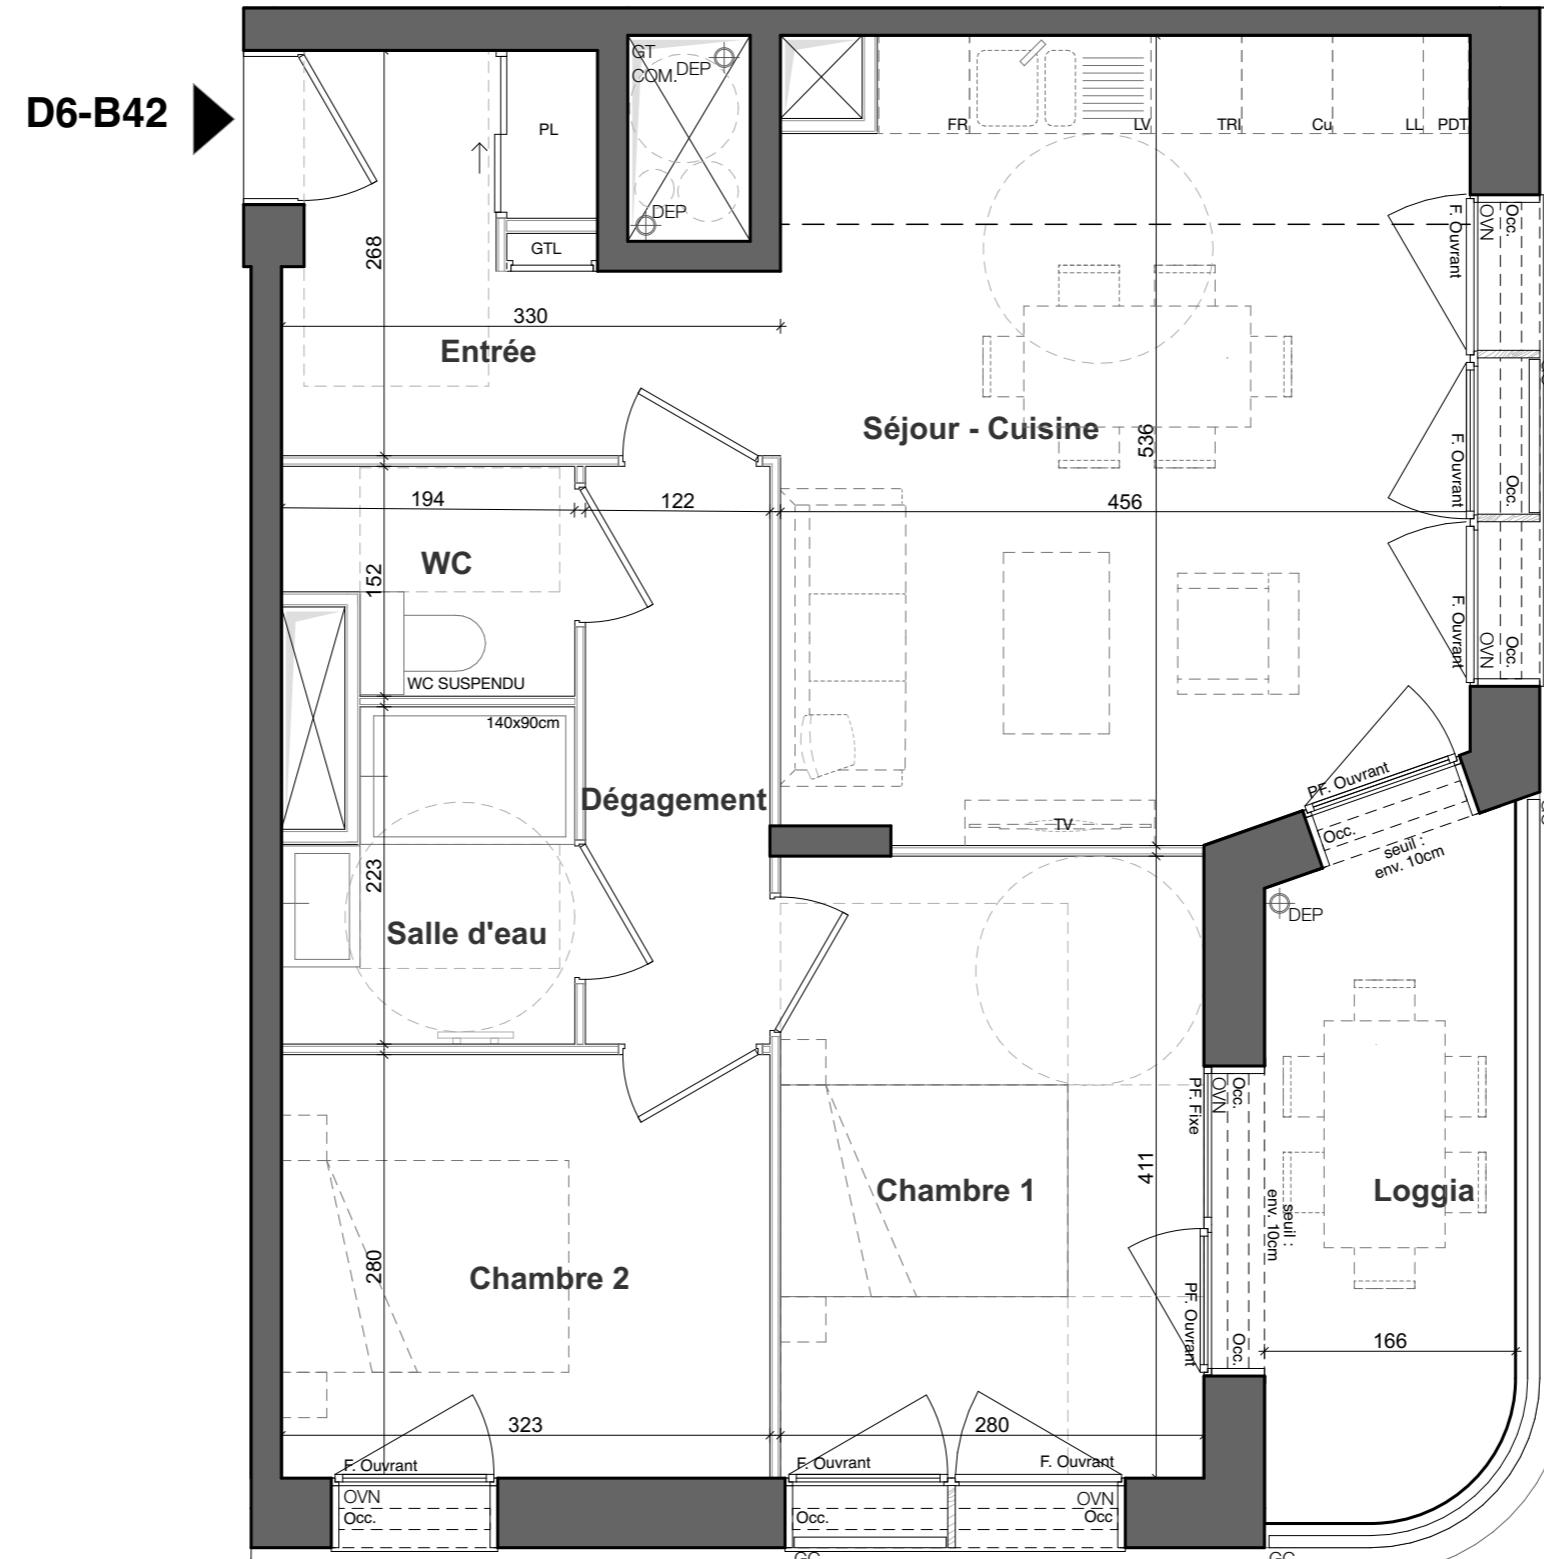

Nor

## LEGENDE

	tableau électrique		solives bois apparentes
	emplacement évier		faux-plafond
	emplacement lave-vaisselle	HSFP	hauteur sous faux-plafond
	emplacement lave-linge	PL	placard
	emplacement cuison	Occ.	occultation
	emplacement réfrigérateur	OVN	ouvrant de ventilation naturelle en allège
	emplacement plan de travail		gaine technique
			trappe gaine technique
F	fenêtre		sèche-serviettes
PF	porte-fenêtre	GC	garde-corps
Opl.	vitrage opalescent	DEP	descente eaux pluviales