


PLAN DE PRE-COMMERCIALISATION

Niveau	Type	Logement
R+5	T3	D6-B52


LOGEMENT LIBRE

Tableau de surfaces	
Pièce	Surface
Chambre 1	11,5
Chambre2	9,0
Dégagement	4,8
Entrée	4,3
Salle d'eau	3,8
Séjour - Cuisine	25,7
WC	2,6
Surface habitable	61,7 m²
Loggia	7,3

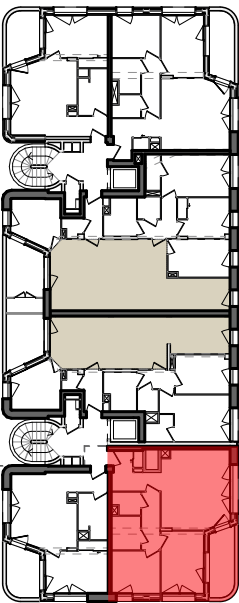

LES COTES ET SURFACES SONT SUSCEPTIBLES DE MODIFICATIONS DUES AUX IMPERATIFS ADMINISTRATIFS, AUX CONTRAINTES TECHNIQUES DE CONSTRUCTION ET AUX TOLERANCES D'EXECUTION. LES MEUBLES ET ELEMENTS D'EQUIPEMENTS DESSINES SUR CE PLAN NE SONT QU'INDICATIFS, SEULS SERONT FOURNIS LES EQUIPEMENTS FIGURANT AU DESCRIPTIF ANNEXÉ A L'ACTE DE VENTE. LES RETOMBÉES, SOFFITES, FAUX-PLAFOND, CANALISATIONS, RADIATEURS PEUVENT NE PAS ETRE SYSTEMATIQUEMENT REPRESENTÉS.

D6-B52

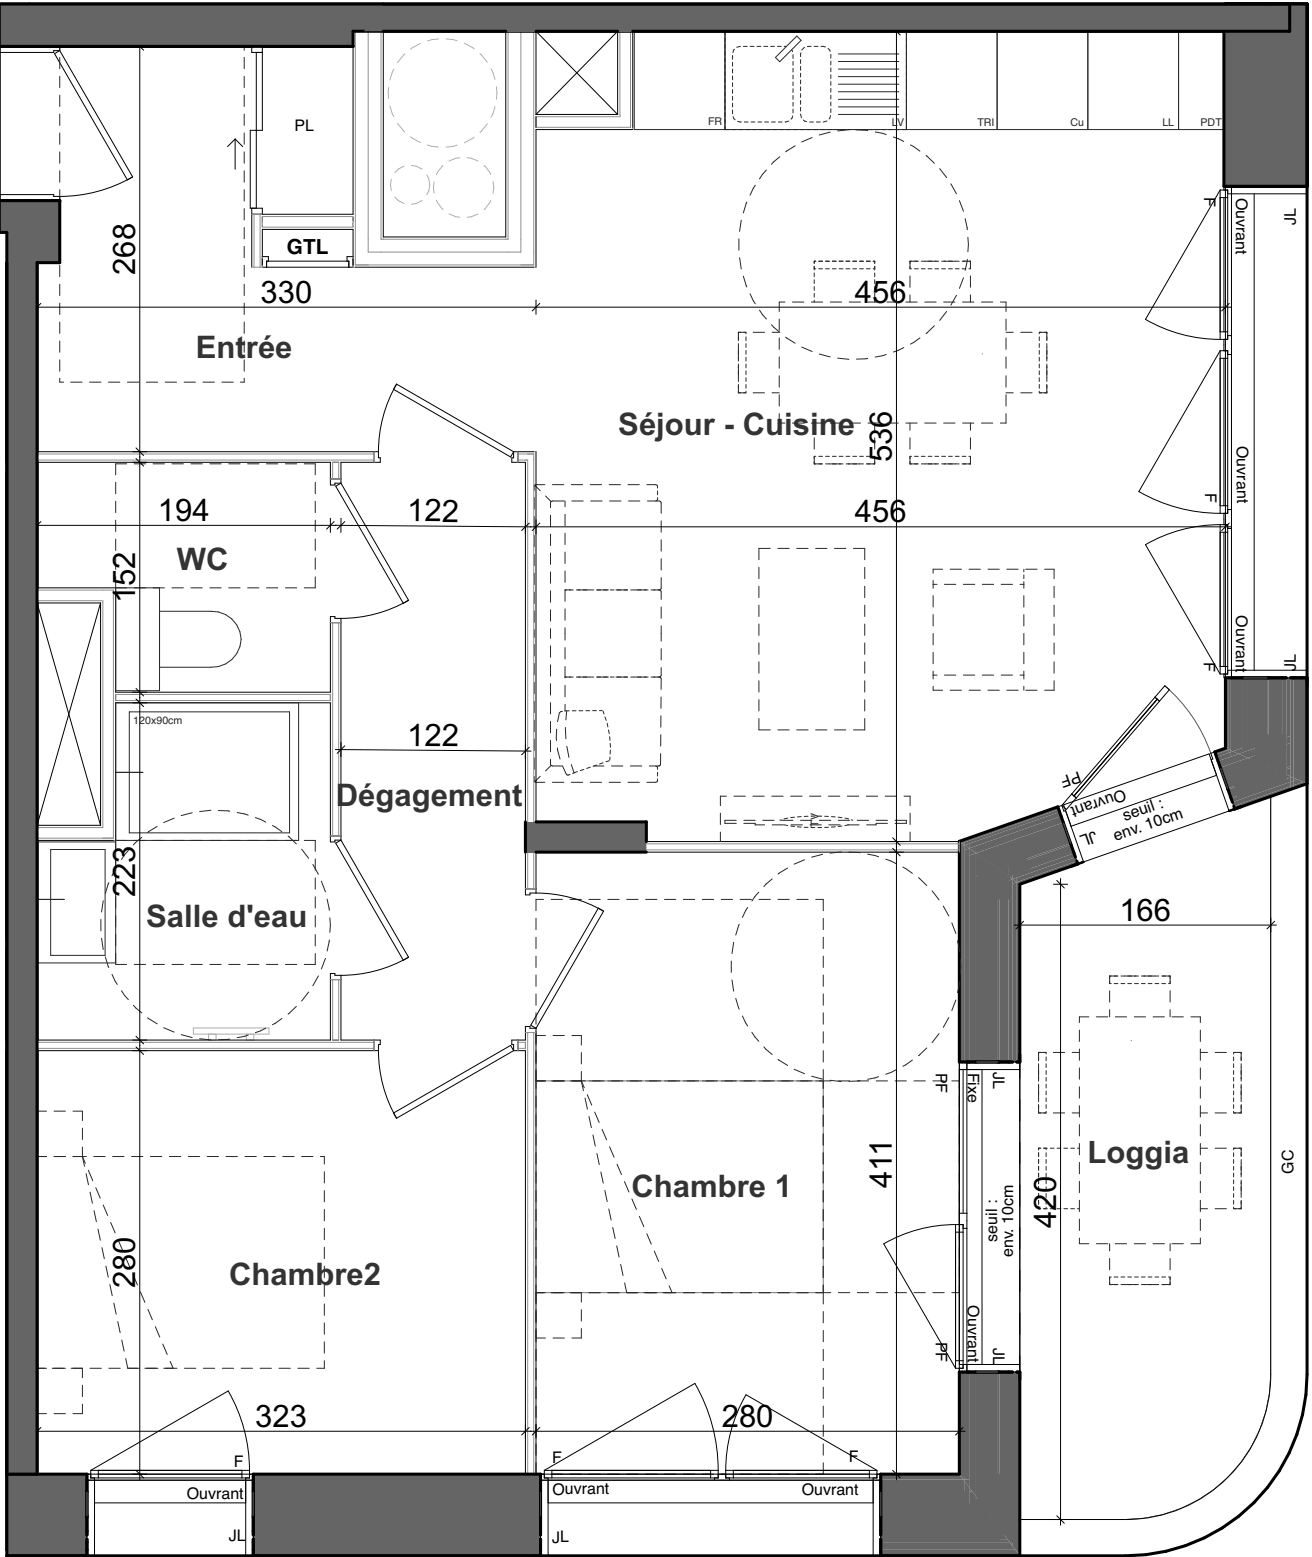

LEGENDE

- | | | | |
|------|-----------------------------|--|---------------------------------|
| | tableau électrique | | HSFP solives apparentes placard |
| | emplacement évier | | jalousie lyonnaise |
| | emplacement lave-vaisselle | | gaine technique |
| | emplacement lave-linge | | trappe gaine technique |
| | emplacement cuisson | | sèche-serviettes |
| | emplacement réfrigérateur | | garde-corps |
| | emplacement plan de travail | | |
| F | fenêtre | | |
| PF | porte-fenêtre | | |
| Opl. | vitrage opalescent | | |