



Niveau	Type	Logement
R+5	T2	D6-B53

LOGEMENT LIBRE

Tableau de surfaces	
Pièce	Surface
Chambre	12,93
Entrée	3,60
Salle d'eau	5,63
Séjour - Cuisine	19,98
Surface habitable	42,14 m²
Loggia	7,07

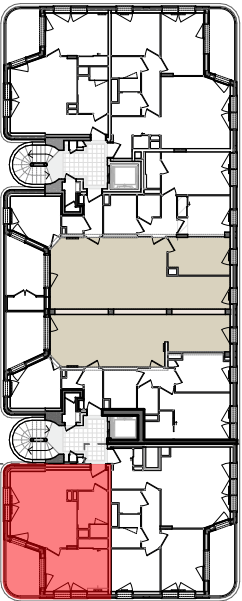

LES COTES ET SURFACES SONT SUSCEPTIBLES DE MODIFICATIONS DUES AUX IMPERATIFS ADMINISTRATIFS, AUX CONTRAINTES TECHNIQUES DE CONSTRUCTION ET AUX TOLERANCES D'EXECUTION. LES MEUBLES ET ELEMENTS D'EQUIPEMENTS DESSINES SUR CE PLAN NE SONT QU'INDICATIFS, SEULS SERONT FOURNIS LES EQUIPEMENTS FIGURANT AU DESCRIPTIF ANNEXE A L'ACTE DE VENTE. LES RETOMBÉES, SOFFITES, FAUX-PLAFOND, CANALISATIONS, RADIATEURS PEUVENT NE PAS ETRE SYSTEMATIQUEMENT REPRESENTES.

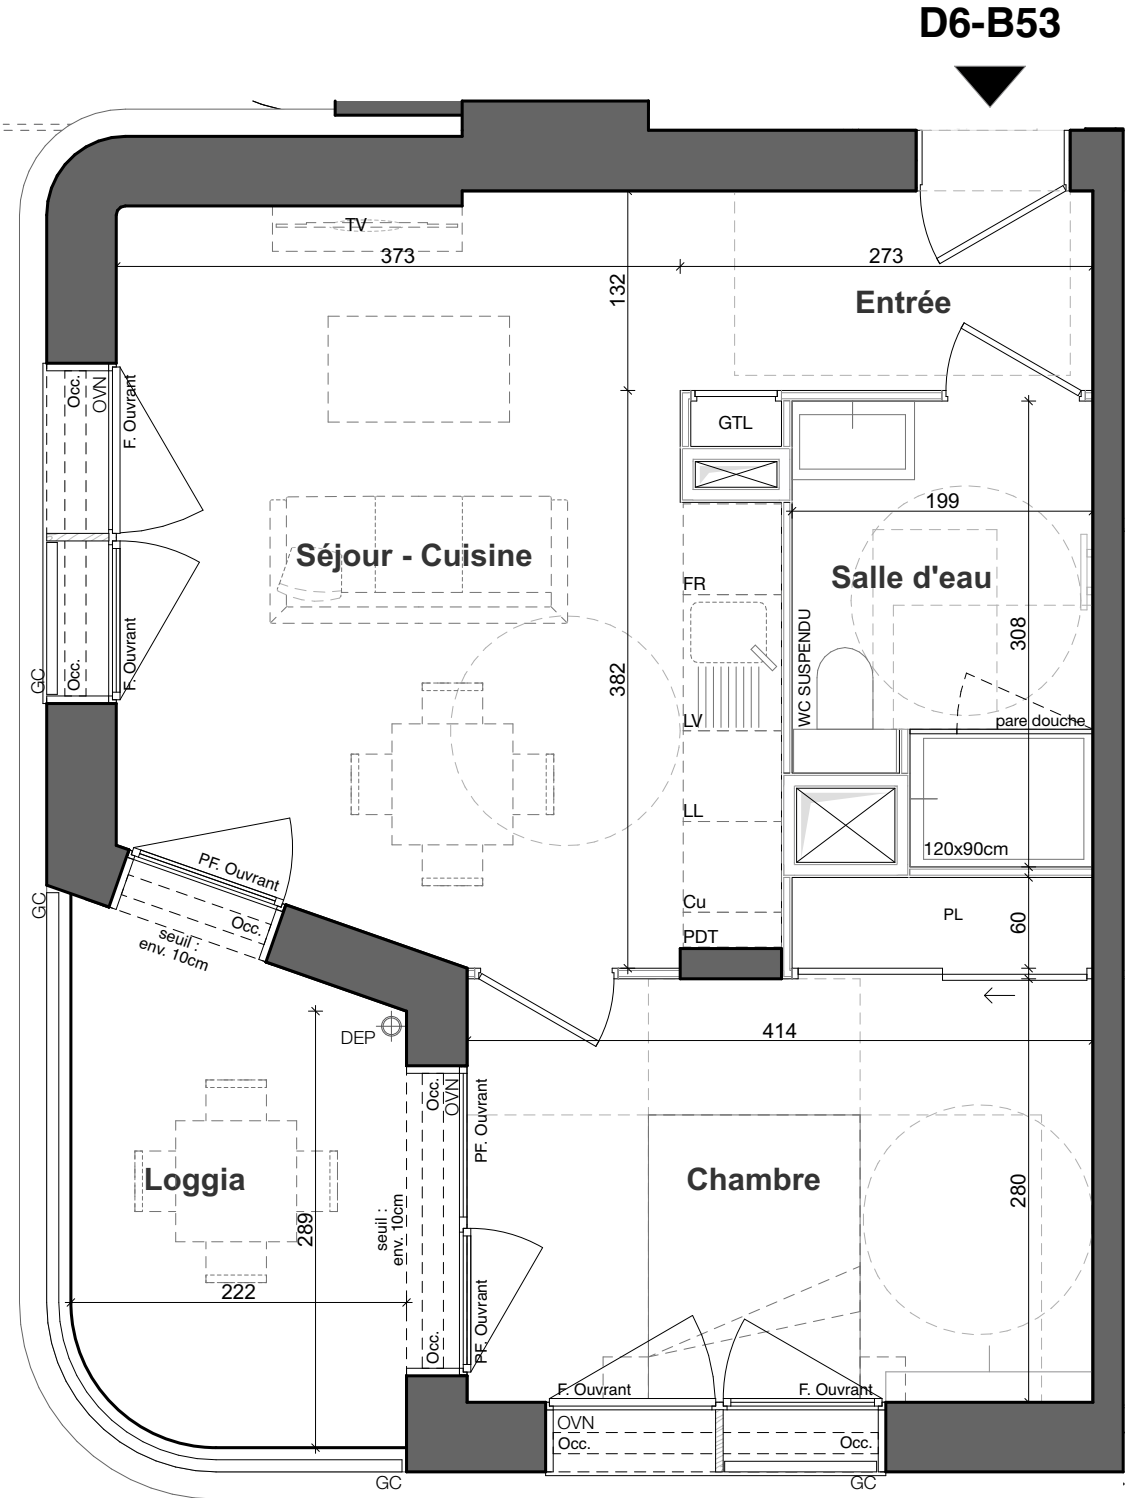

LEGENDE			
	tableau électrique		solives bois apparentes
	emplacement évier		faux-plafond
	emplacement lave-vaisselle		hauteur sous faux-plafond
	emplacement lave-linge		placard
	emplacement cuisson		occultation
	emplacement réfrigérateur		ouvrant de ventilation naturelle en allège
	emplacement plan de travail		gain technique
	fenêtre		trappe gain technique
	porte-fenêtre		sèche-serviettes
	vitrage opalescent		garde-corps
			descente eaux pluviales