


PLAN DE PRE-COMMERCIALISATION

Niveau	Type	Logement
<b>R+8</b>	<b>T5</b>	<b>D6-B81</b>


LOGEMENT LIBRE

Tableau de surfaces

Pièce	Surface
Chambre 1	13,5
Chambre 2	11,4
Chambre 3	13,9
Chambre 4	9,5
Dégagement	13,9
Entrée	2,6
Salle d'eau	2,6
Salle de bain	4,6
Séjour - Cuisine	49,1
WC	1,9
WC	2,5
<b>Surface habitable</b>	<b>125,5 m<sup>2</sup></b>
Balcon	18,0
Terrasse	91,4

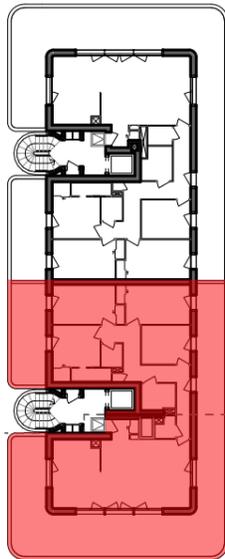

LES COTES ET SURFACES SONT SUSCEPTIBLES DE MODIFICATIONS DUES AUX IMPÉRATIFS ADMINISTRATIFS, AUX CONTRAINTES TECHNIQUES DE CONSTRUCTION ET AUX TOLÉRANCES D'EXÉCUTION. LES MEUBLES ET ÉLÉMENTS D'ÉQUIPEMENTS Dessinés sur ce plan ne sont qu'indicatifs, seuls seront fournis les équipements figurant au descriptif annexé à l'acte de vente. Les retombées, soffites, canalisations, radiateurs peuvent ne pas être systématiquement représentés.

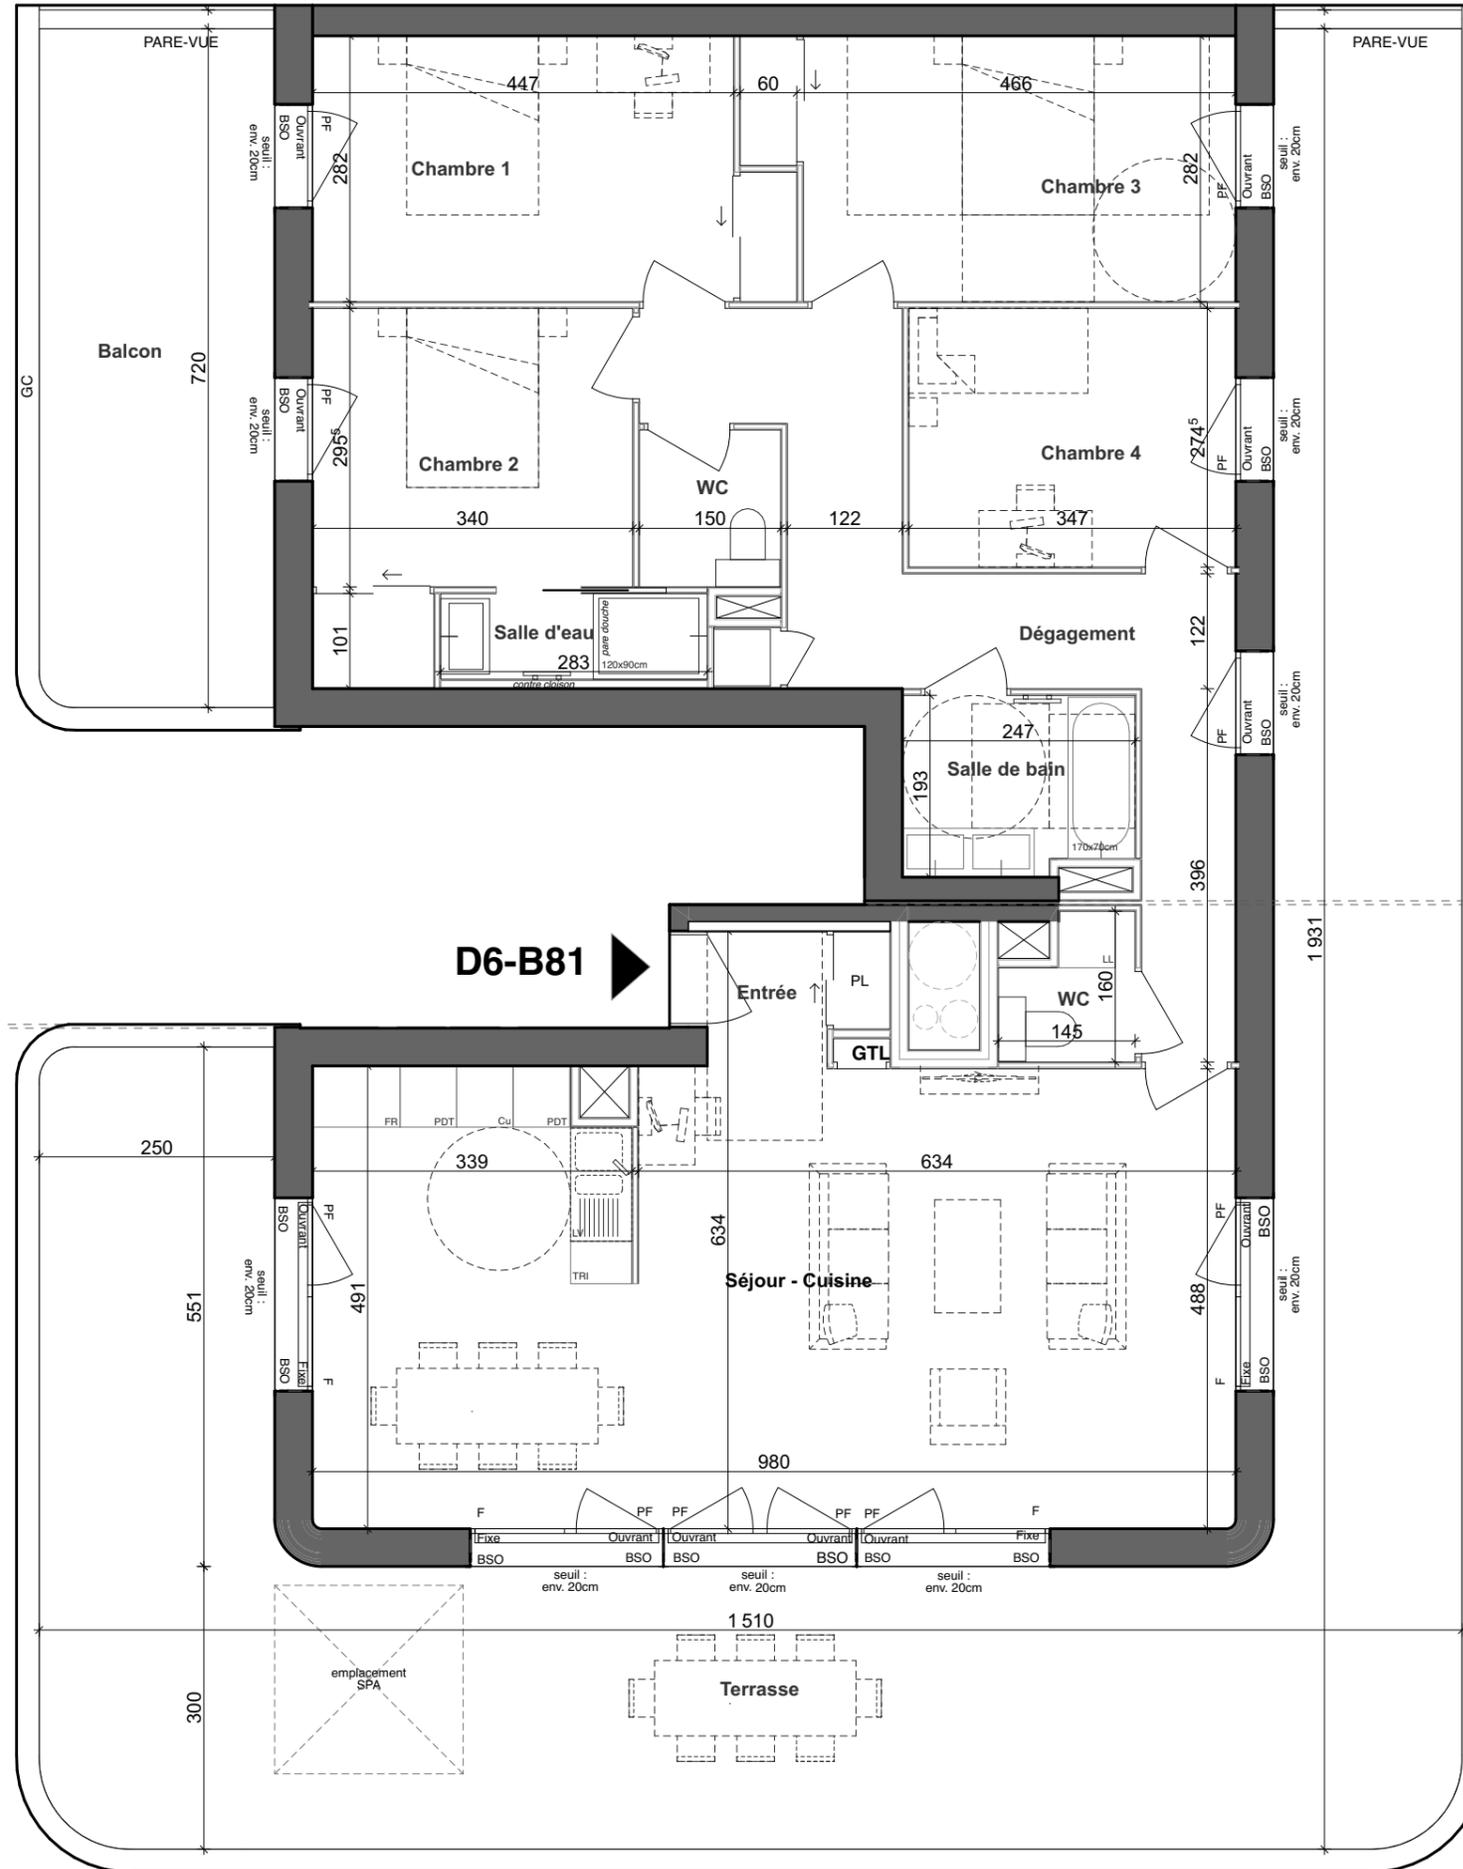

ECHELLE : 1,3 centimètre par mètre

BAMAA  
ARCHITECTES



LEGENDE

- |  |                             |  |                         |
|--|-----------------------------|--|-------------------------|
|  | tableau électrique          |  | HSFP solives apparentes |
|  | emplacement évier           |  | placard                 |
|  | emplacement lave-vaisselle  |  | jalousie lyonnaise      |
|  | emplacement lave-linge      |  | gaine technique         |
|  | emplacement cuisson         |  | trappe gaine technique  |
|  | emplacement réfrigérateur   |  | sèche-serviettes        |
|  | emplacement plan de travail |  | garde-corps             |
|  | fenêtre                     |  |                         |
|  | porte-fenêtre               |  |                         |
|  | vitrage opalescent          |  |                         |