
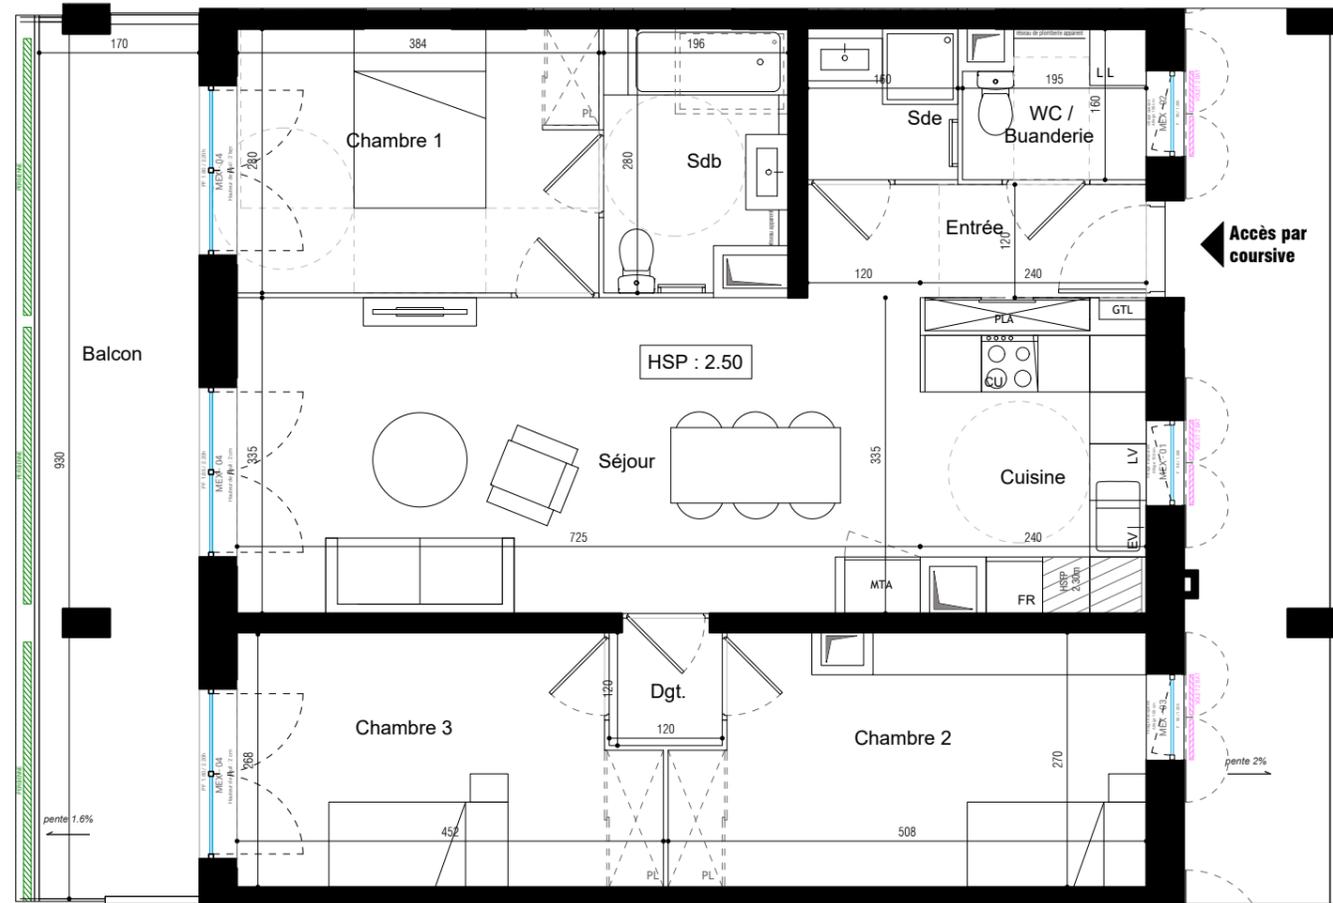
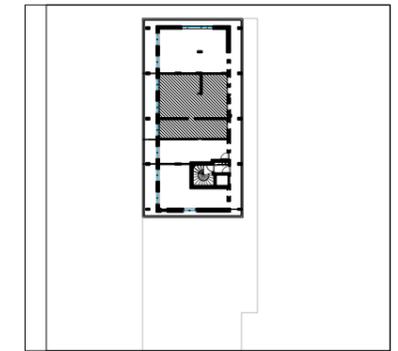


L'ARCHIPEL VENISSIEUX | 69

Rue Simone Veil / Rue Pernet Ducher
69200 VENISSIEUX

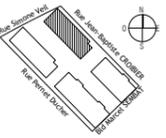

Niveau	Typologie	Lot
7ième étage	4 pièces	D72

Pièce	Surface
Entrée	4,90
Séjour	24,20
Cuisine	6,70
Chambre 1	10,80
Chambre 2	12,60
Chambre 3	11,40
Salle de bain	5,10
Salle d'eau	2,60
WC / Buanderie	2,90
Dégagement	1,40
Surface habitable	82,60 m²
Balcon	15,40
Annexes	15,40 m ²
TOTAL	98,00 m²

Légende

sèche-serviette	gaine technique	BSO
Gaine technique Logement	FR réfrigérateur	persienne
PL placard	LV lave vaisselle	volet 1 battant
PLA placard aménagé	LL lave linge	volet 2 battants
MTA module thermique d'appartement	CU cuisson	
SL sèche linge		
soffite/faux plafond	Cloison démontable (le cas échéant)	
retombée de poutre	Dalle sur plot	
séparatif terrasse	Dalle béton	
fenêtre	fenêtre fixe	portillon
porte fenêtre		



Conformément à la réglementation, ce plan est

EVOLUTIF

Nota : Les surfaces des placards sont comprises dans celles des pièces où ils se situent. Des modifications sont susceptibles d'être apportées à ce plan en fonction des nécessités techniques et réglementaires de la réalisation, tant en ce qui concerne les dimensions libres, les dispositions des baies, des hauteurs sous plafonds ainsi que des équipements. Les soffites, faux-plafonds, retombées, gaines techniques, canalisations, trappes de visite, descentes d'eaux pluviales, équipements électriques, ne sont pas systématiquement représentés ou le sont à titre indicatif. Les dimensions et les implantations des appareils de chauffage, lorsqu'ils sont représentés, sont indicatifs et seront soumis à la conformité de l'étude thermique. La végétation éventuellement représentée n'est pas contractuelle. Les surfaces données sont approximatives.

Indice : 4 05/06/2025

Echelle : 1:75 0cm 50cm 100cm 200cm