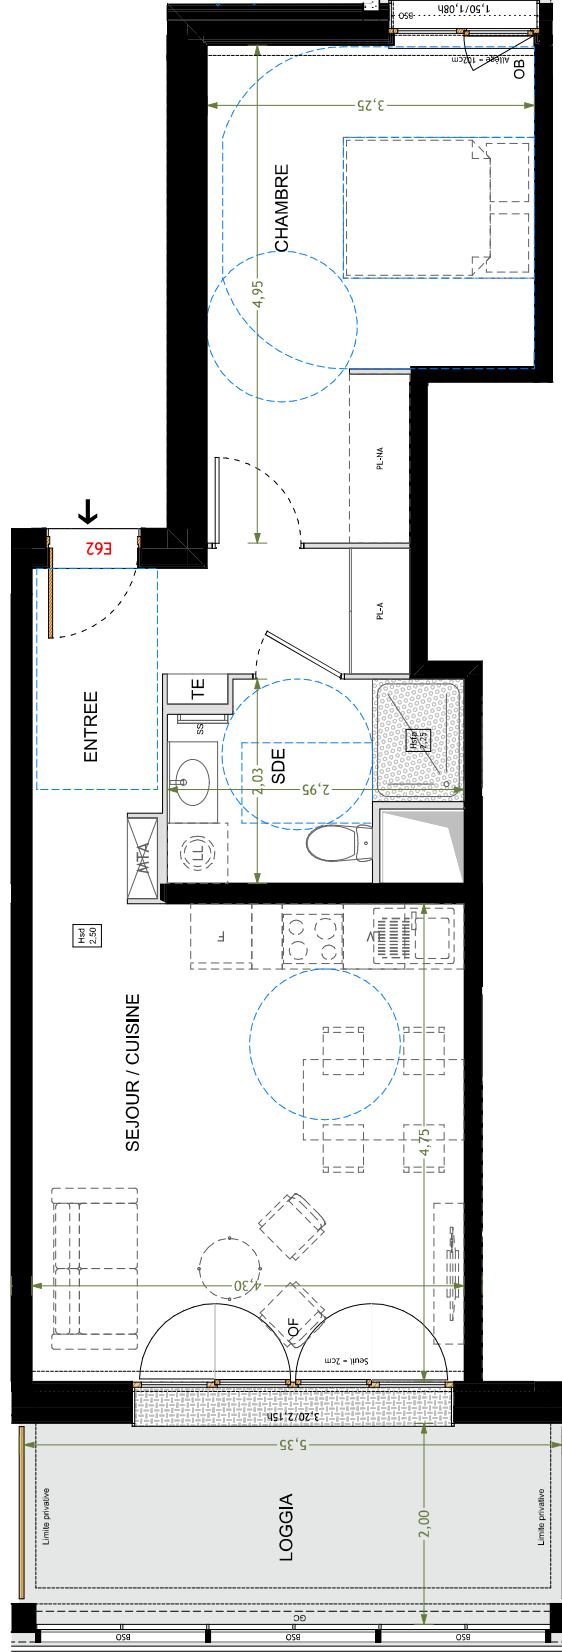


Bâtiment E
APPARTEMENT DE 2 PIECES
n° E62 au 6ème étage

Nom	Surface
Entrée	7,4
Séjour + cuisine	20,4
Chambre	13,9
Salle d'eau	5,0
Surface habitable	46,7 m²
Loggia	10,0
Annexe	10,0 m²
TOTAL	56,7 m²

[illegible]

Nota : Les surfaces données sont approximatives. Les surfaces des plicards sont comprises dans celles des pièces où ils se situent. Des modifications sont susceptibles d'être apportées à ce plan en fonction des nécessités techniques et réglementaires de la réalisation, tant en ce qui concerne les dimensions libres, les positions de bases, les hauteurs des plicards, que l'équipement. Les soffites fau-plafonds, rebêtements, gaines techniques, canalisations, trappes de visite, descentes d'eau pluviales, équipements électriques, ne sont pas systématiquement représentés ou le sont à titre indicatif. Les dimensions et les implantations des appareils de chauffage, lorsqu'ils sont représentés, sont indicatifs et seront soumis à la conformité de l'étape terminée. La poutre éventuellement représentée n'est pas contractuelle.