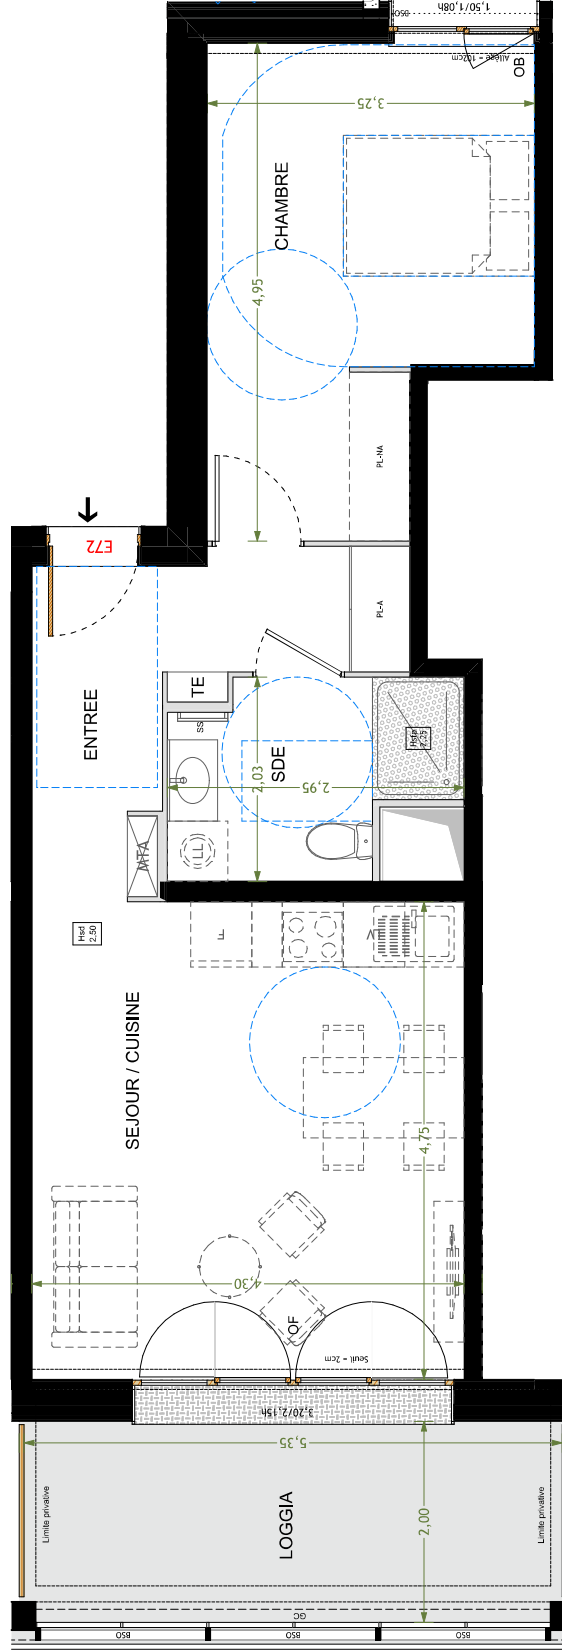


Bâtiment E
APPARTEMENT DE 2 PIECES
n° E72 au 7ème étage

Nom	Surface
Entrée	7,4
Séjour + cuisine	20,4
Chambre	13,9
Salle d'eau	5,0
Surface habitable	46,7 m²
Loggia	10,0
Annexe	10,0 m ²
TOTAL	56,7 m²

[illegible]

Nota : Les surfaces données sont approximatives. Les surfaces des placards sont comprises dans celles des placots où ils se situent. Des modifications sont susceptibles d'être apportées à la réalisation, tant en ce qui concerne les dimensions libres, les positions de baises, les hauteurs des placots, que l'équipement. Les scillets fau-placots, rebords, gâches techniques, canalisations, trappes de visite, descentes d'eaux pluviales, équipements électriques, ne sont pas systématiquement représentés ou le sont à titre indicatif. Les dimensions et les implantations des appareils de chauffage, lorsqu'ils sont représentés, sont indicatifs et sont soumis à la conformité de l'installation. La géométrie éventuellement représentée n'est pas contraignante.