


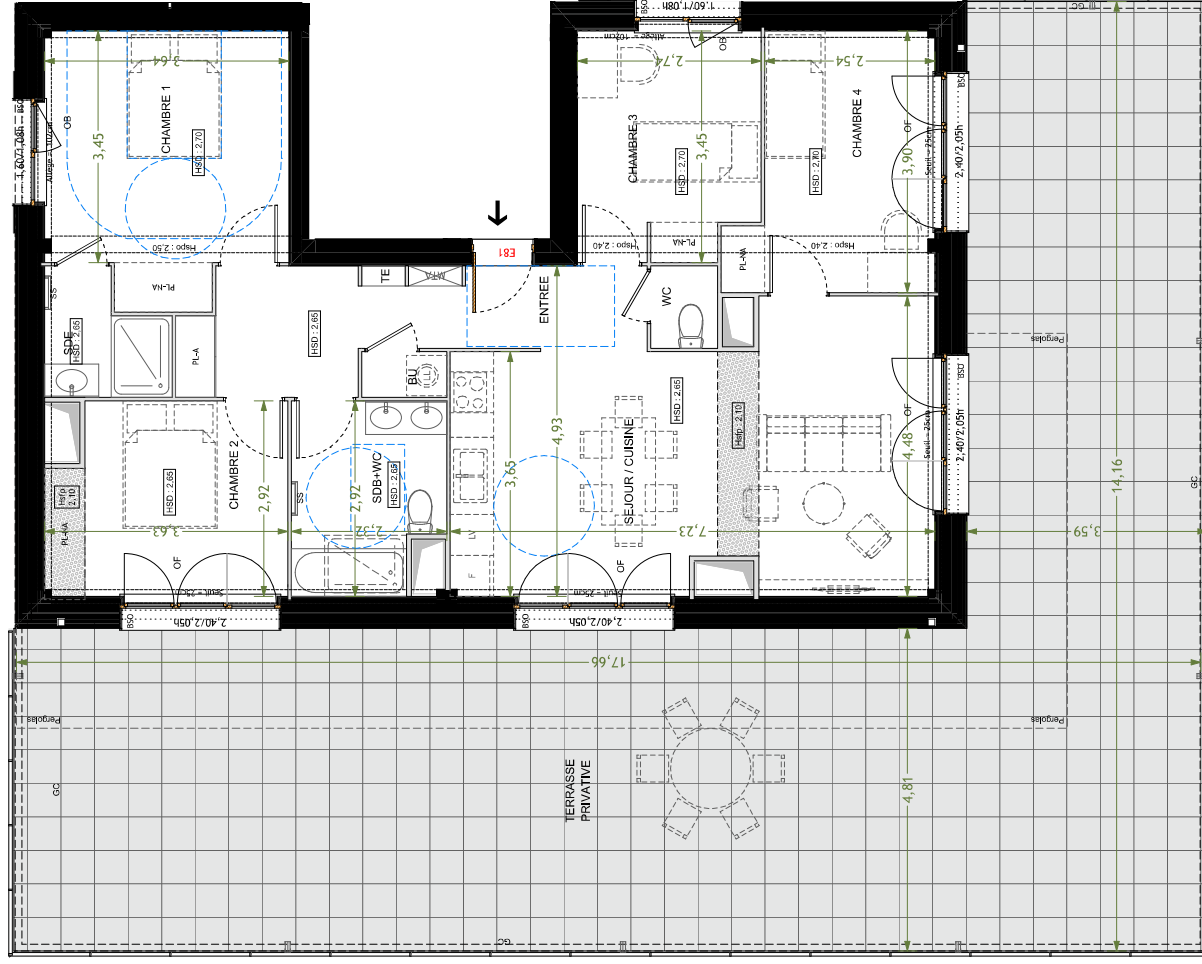

Nom	Surface
Entrée et dégagement	10,2
Buanderie	0,9
Chambre 1	13,6
Chambre 2	10,0
Chambre 3	9,1
Chambre 4	10,5
Salle de bain + WC	6,2
Salle d'eau	3,1
Séjour + cuisine	27,6
WC	1,2
Surface habitable	92,4 m²
Terrasse privative	115,9
Annexe	115,9 m²
TOTAL	208,3 m²

Légende

OF	Courant à la Française		sergent-vente
BS	Occult-électant		gare technique
OB	Crise social oronable		refrigerator
CC	Gare corps		laine vaporelle
CC	office faux plafond		laine ligne
TE	tableau électrique		cousson
ME	module thermique		tri selectif
AP	département		Clapnet démontable (sa échelle)
P-AM	plancher sans revêtement		separatif irrésist
P-AM	retombe de poudre		Dalle sur poutre
Hsd :	Halter sous dalle		Dalle béton
Hsd :	Halter sous faux plafond		
Hsp0 :	Halter sous poutre		



Indice : K

Echelle : 1:75

lipsky + rollet
architecture
et environnement

Nota : Les surfaces données sont approximatives. Les surfaces des placards sont comprises dans celles où ils se situent. Des modifications sont susceptibles d'être apportées à ce plan en fonction des nécessités techniques et réglementaires de la réalisation, tant en ce qui concerne les dimensions libres, les positions de batiens, les hauteurs des placards, que l'équipement. Les solifères laeu-galanci, robes, gants techniques, canalisations, trappes de visite, descentes d'eau, pluviales, équipements électriques, ne sont pas systématiquement représentés ou le sont à titre indicatif. Les dimensions et les implantations des appareils de chauffage, lorsqu'ils sont représentés, sont indiqués et seront soumis à la conformité de l'ensemble. La végétation éventuellement représentée n'est pas contractuelle.