

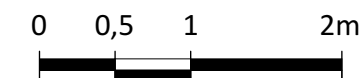


PROVISOIRE


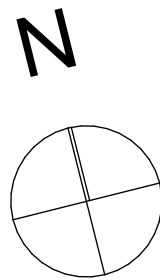


NOTA : Des modifications sont susceptibles d'être apportées à ce plan en fonction des nécessités techniques et administratives pour les dimensions libres, retombées, soffites, faux-plafonds, les équipements et réseaux divers, dont la nature et le nombre sont donnés à titre indicatif. Les surfaces sont approximatives. Les canalisations ne sont pas figurées.

EGUILLES

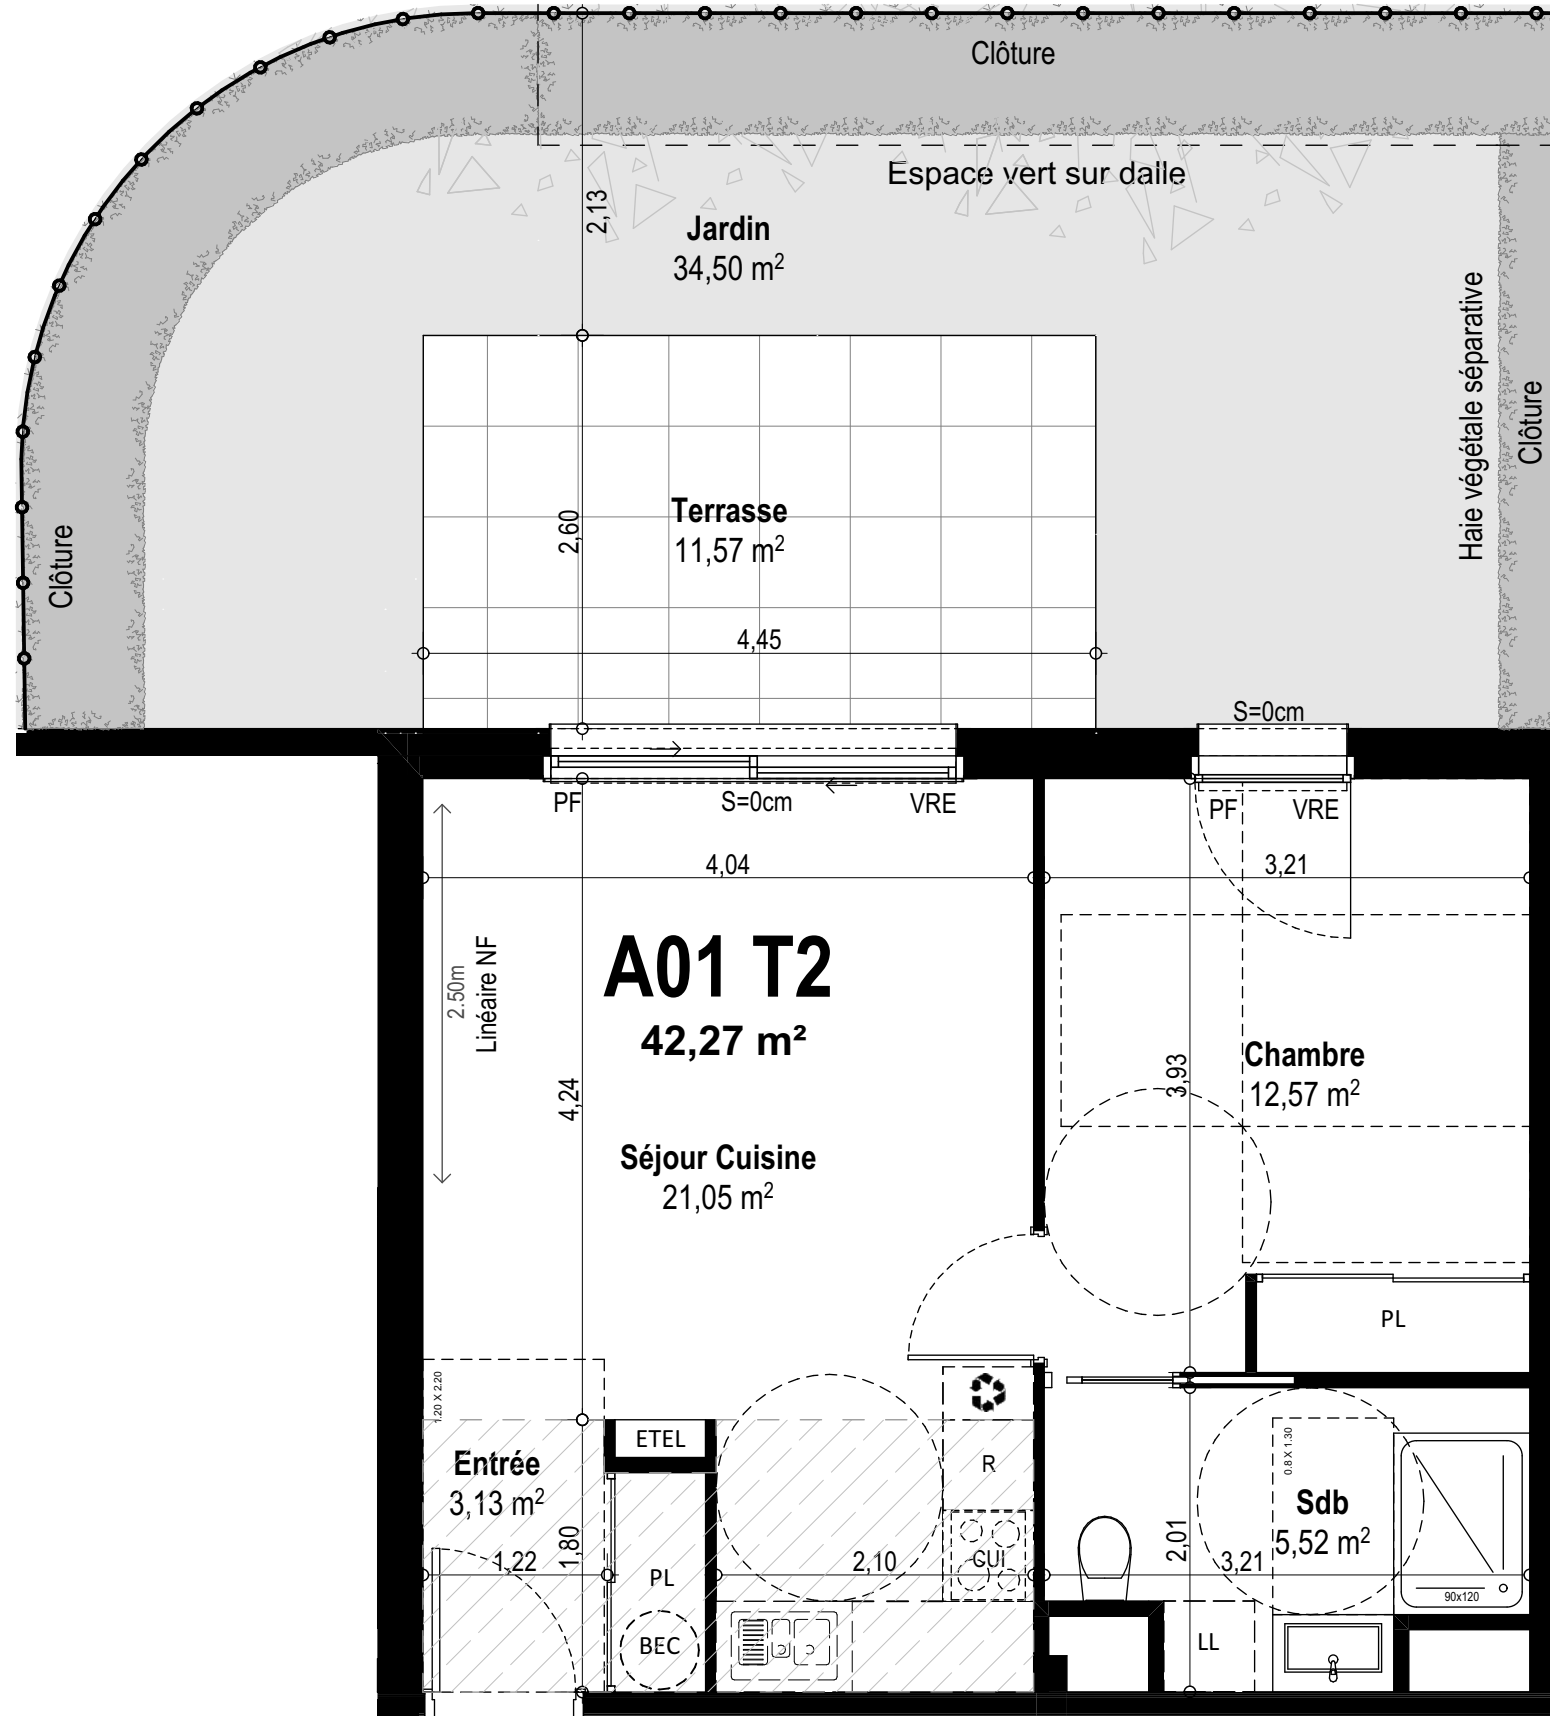

QUARTUS
LA VILLE AVEC VUE SUR DEMAIN

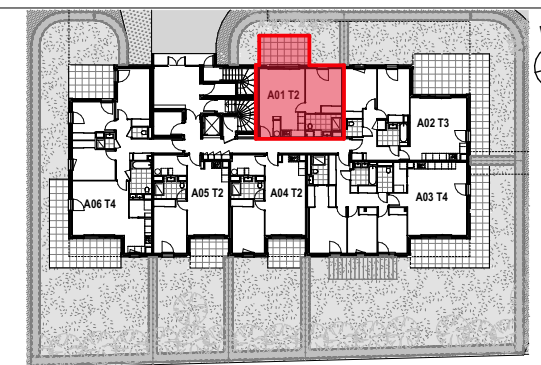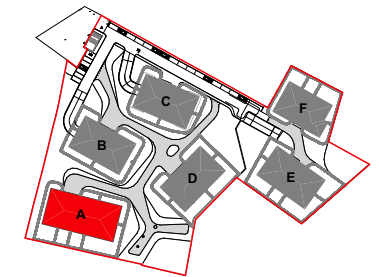

| N° | Type | Niveau | Surf. Hab. |
|-----|------|--------|----------------------|
| A01 | T2 | RDC | 42,27 m ² |

| TABLEAU DES SURFACES | |
|----------------------|----------------------|
| Entrée | 3,13 m ² |
| Séjour Cuisine | 21,05 m ² |
| Chambre | 12,57 m ² |
| Sdb | 5,52 m ² |

| | |
|---------------------------------|----------------------------|
| SURFACE TOTALE HABITABLE | 42,27 m² |
| TERRASSE | 11,57 m ² |
| JARDIN PRIVATIF | 34,50 m ² |

| LÉGENDE | |
|--------------------------------|------------------------------|
| PF : Porte fenêtre | ♻️ : Tri sélectif |
| VRE : Volet roulant électrique | LL : Lave-linge |
| All : Hauteur allège | LV : Lave-vaisselle |
| S : Hauteur seuil | R : Réfrigérateur |
| PL : Placard | CUI : Cuisson |
| ETEL : Tableau électrique | LC : Linéaire complémentaire |
| BEC : Ballon eau chaude | ▨ : Soffite/ Faux-plafond |

05/04/2024