

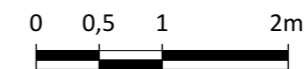
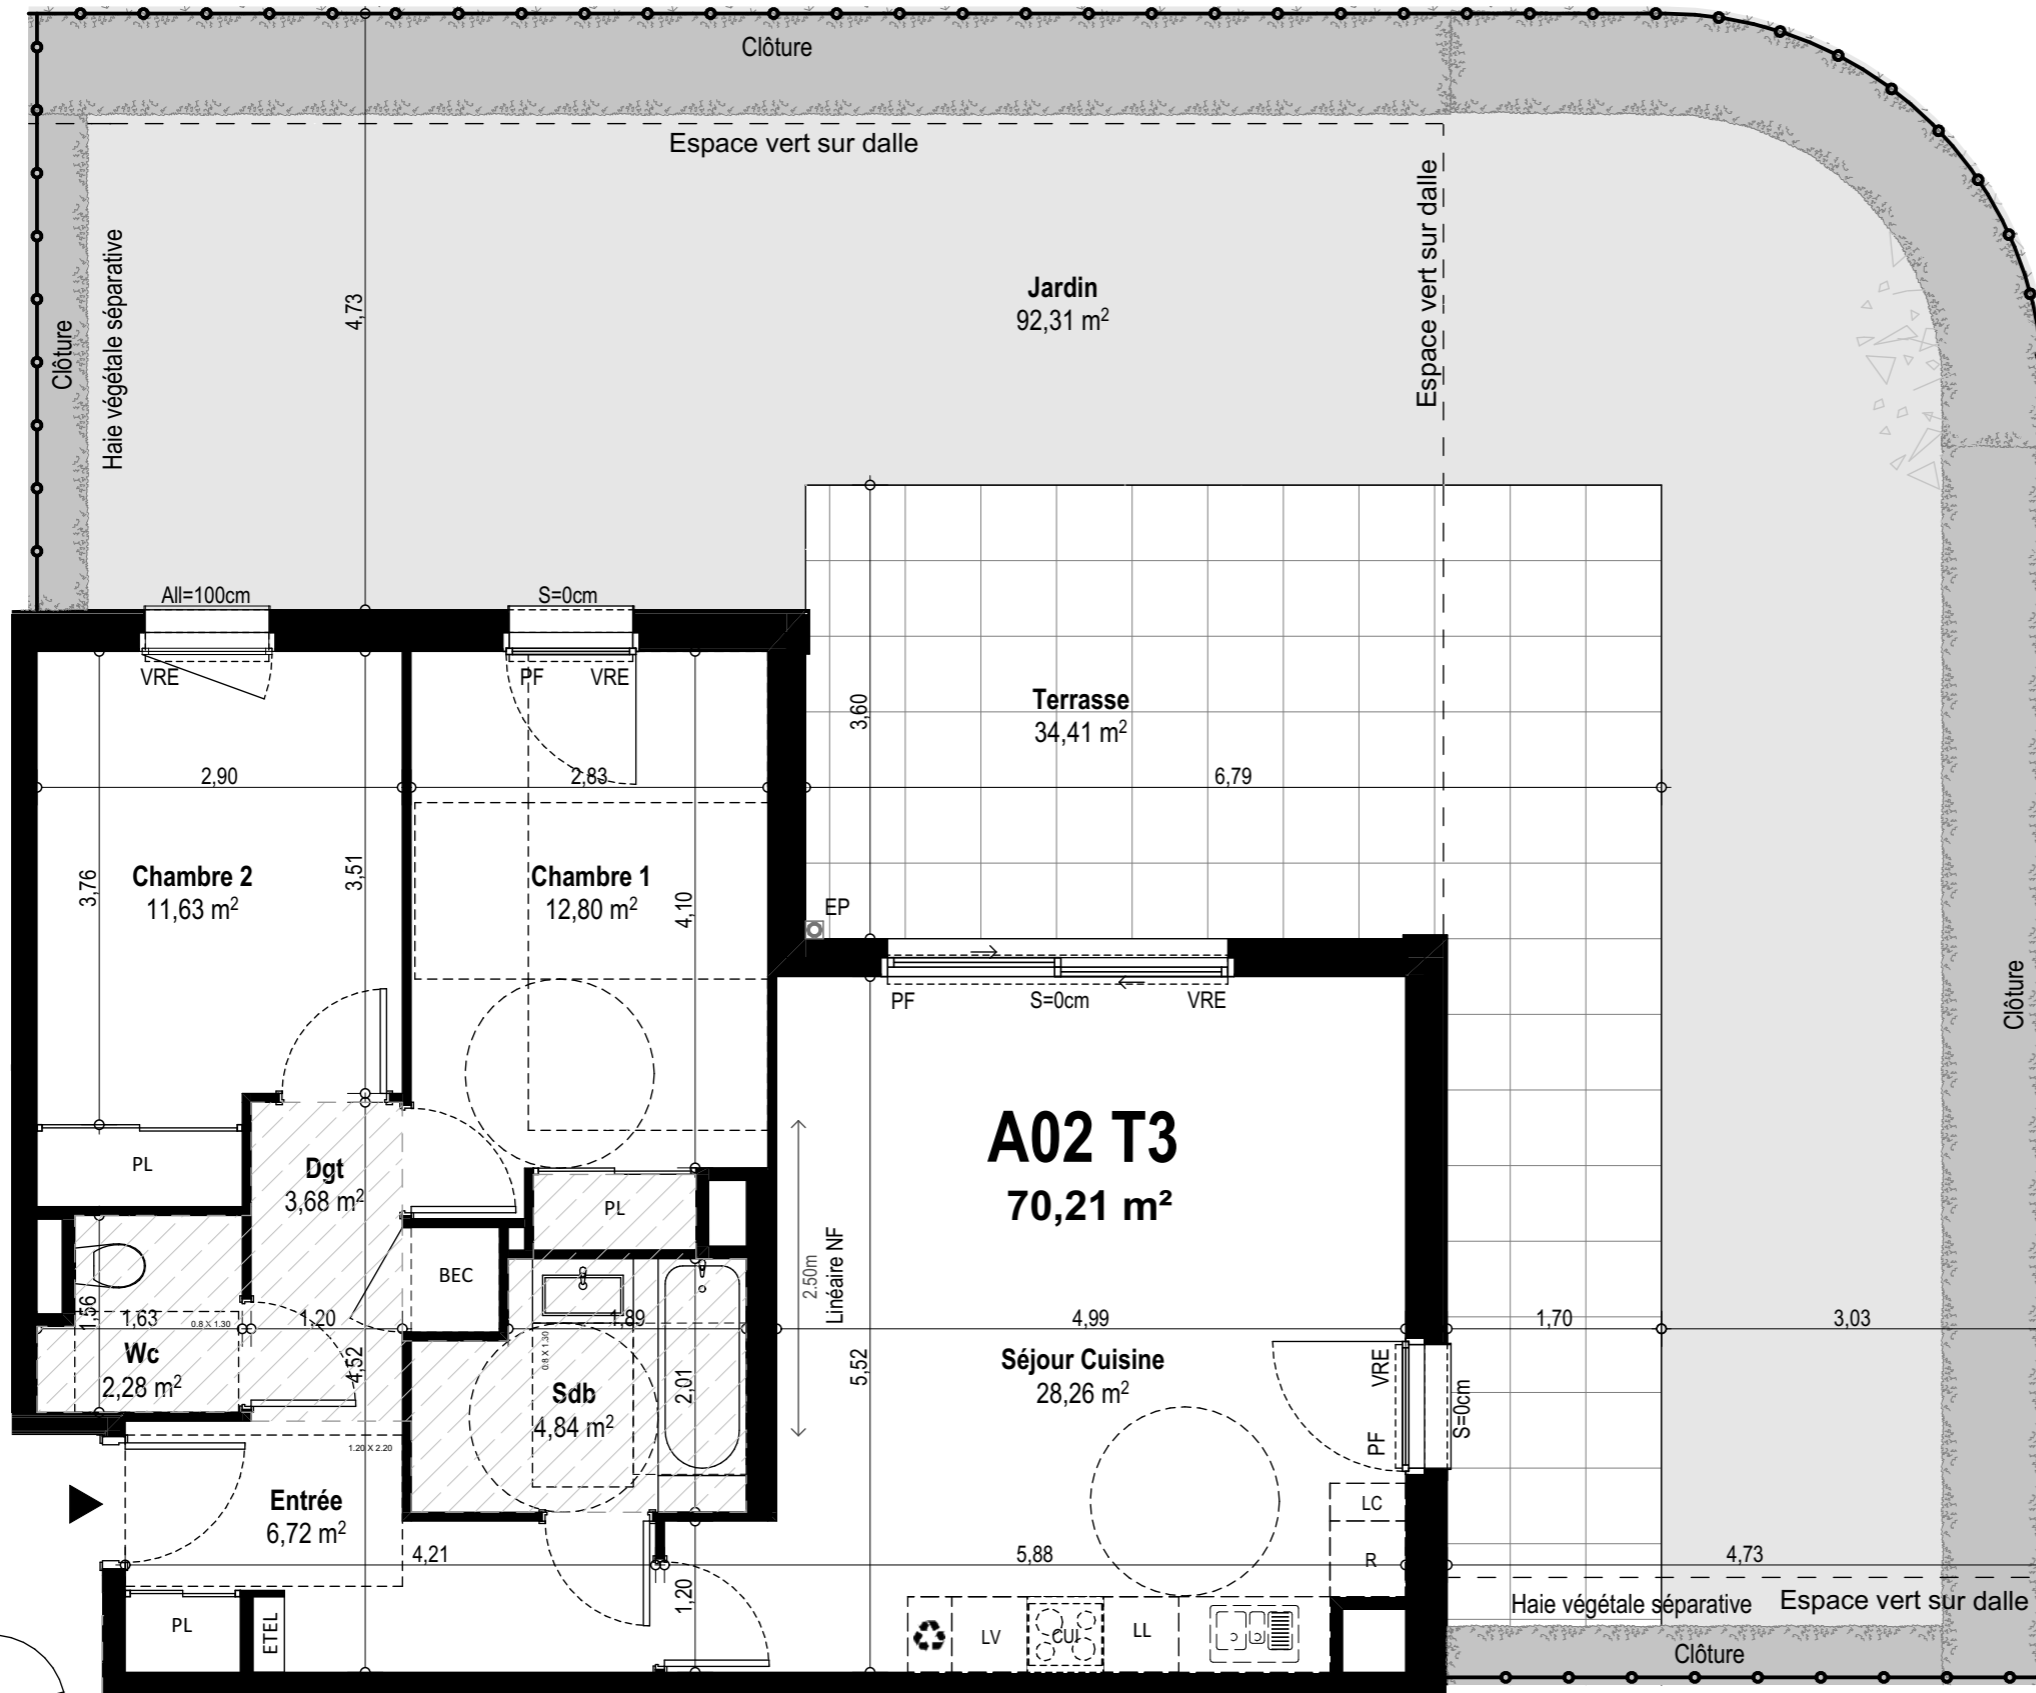


# PROVISOIRE

## EGUILLES

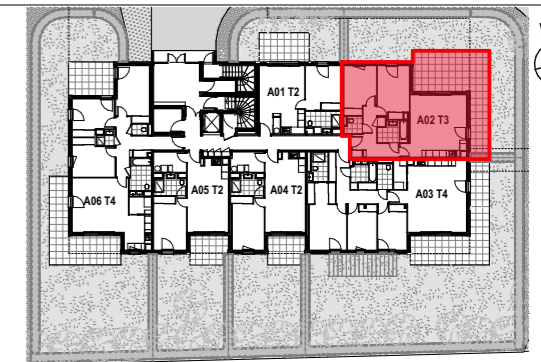

**QUARTUS**  
LA VILLE AVEC VUE SUR DEMAIN

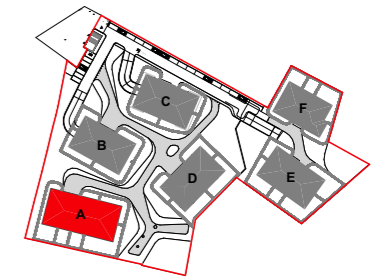

N°	Type	Niveau	Surf. Hab.
A02	T3	RDC	70,21 m <sup>2</sup>

TABLEAU DES SURFACES	
Entrée	6,72 m <sup>2</sup>
Séjour Cuisine	28,26 m <sup>2</sup>
Chambre 1	12,80 m <sup>2</sup>
Chambre 2	11,63 m <sup>2</sup>
Dgt	3,68 m <sup>2</sup>
Sdb	4,84 m <sup>2</sup>
Wc	2,28 m <sup>2</sup>

<b>SURFACE TOTALE HABITABLE</b>	<b>70,21 m<sup>2</sup></b>
TERRASSE	34,41 m <sup>2</sup>
JARDIN PRIVATIF	92,31 m <sup>2</sup>

LÉGENDE	
PF : Porte fenêtre	♻️ : Tri sélectif
VRE : Volet roulant électrique	LL : Lave-linge
All : Hauteur allège	LV : Lave-vaisselle
S : Hauteur seuil	R : Réfrigérateur
PL : Placard	CUI : Cuisson
ETEL : Tableau électrique	LC : Linéaire complémentaire
BEC : Ballon eau chaude	▨ : Soffite/ Faux-plafond

NOTA : Des modifications sont susceptibles d'être apportées à ce plan en fonction des nécessités techniques et administratives pour les dimensions libres, retombées, soffites, faux-plafonds, les équipements et réseaux divers, dont la nature et le nombre sont donnés à titre indicatif. Les surfaces sont approximatives. Les canalisations ne sont pas figurées.

05/04/2024