
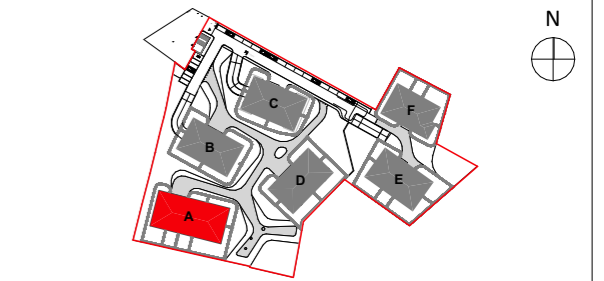


**PROVISOIRE**

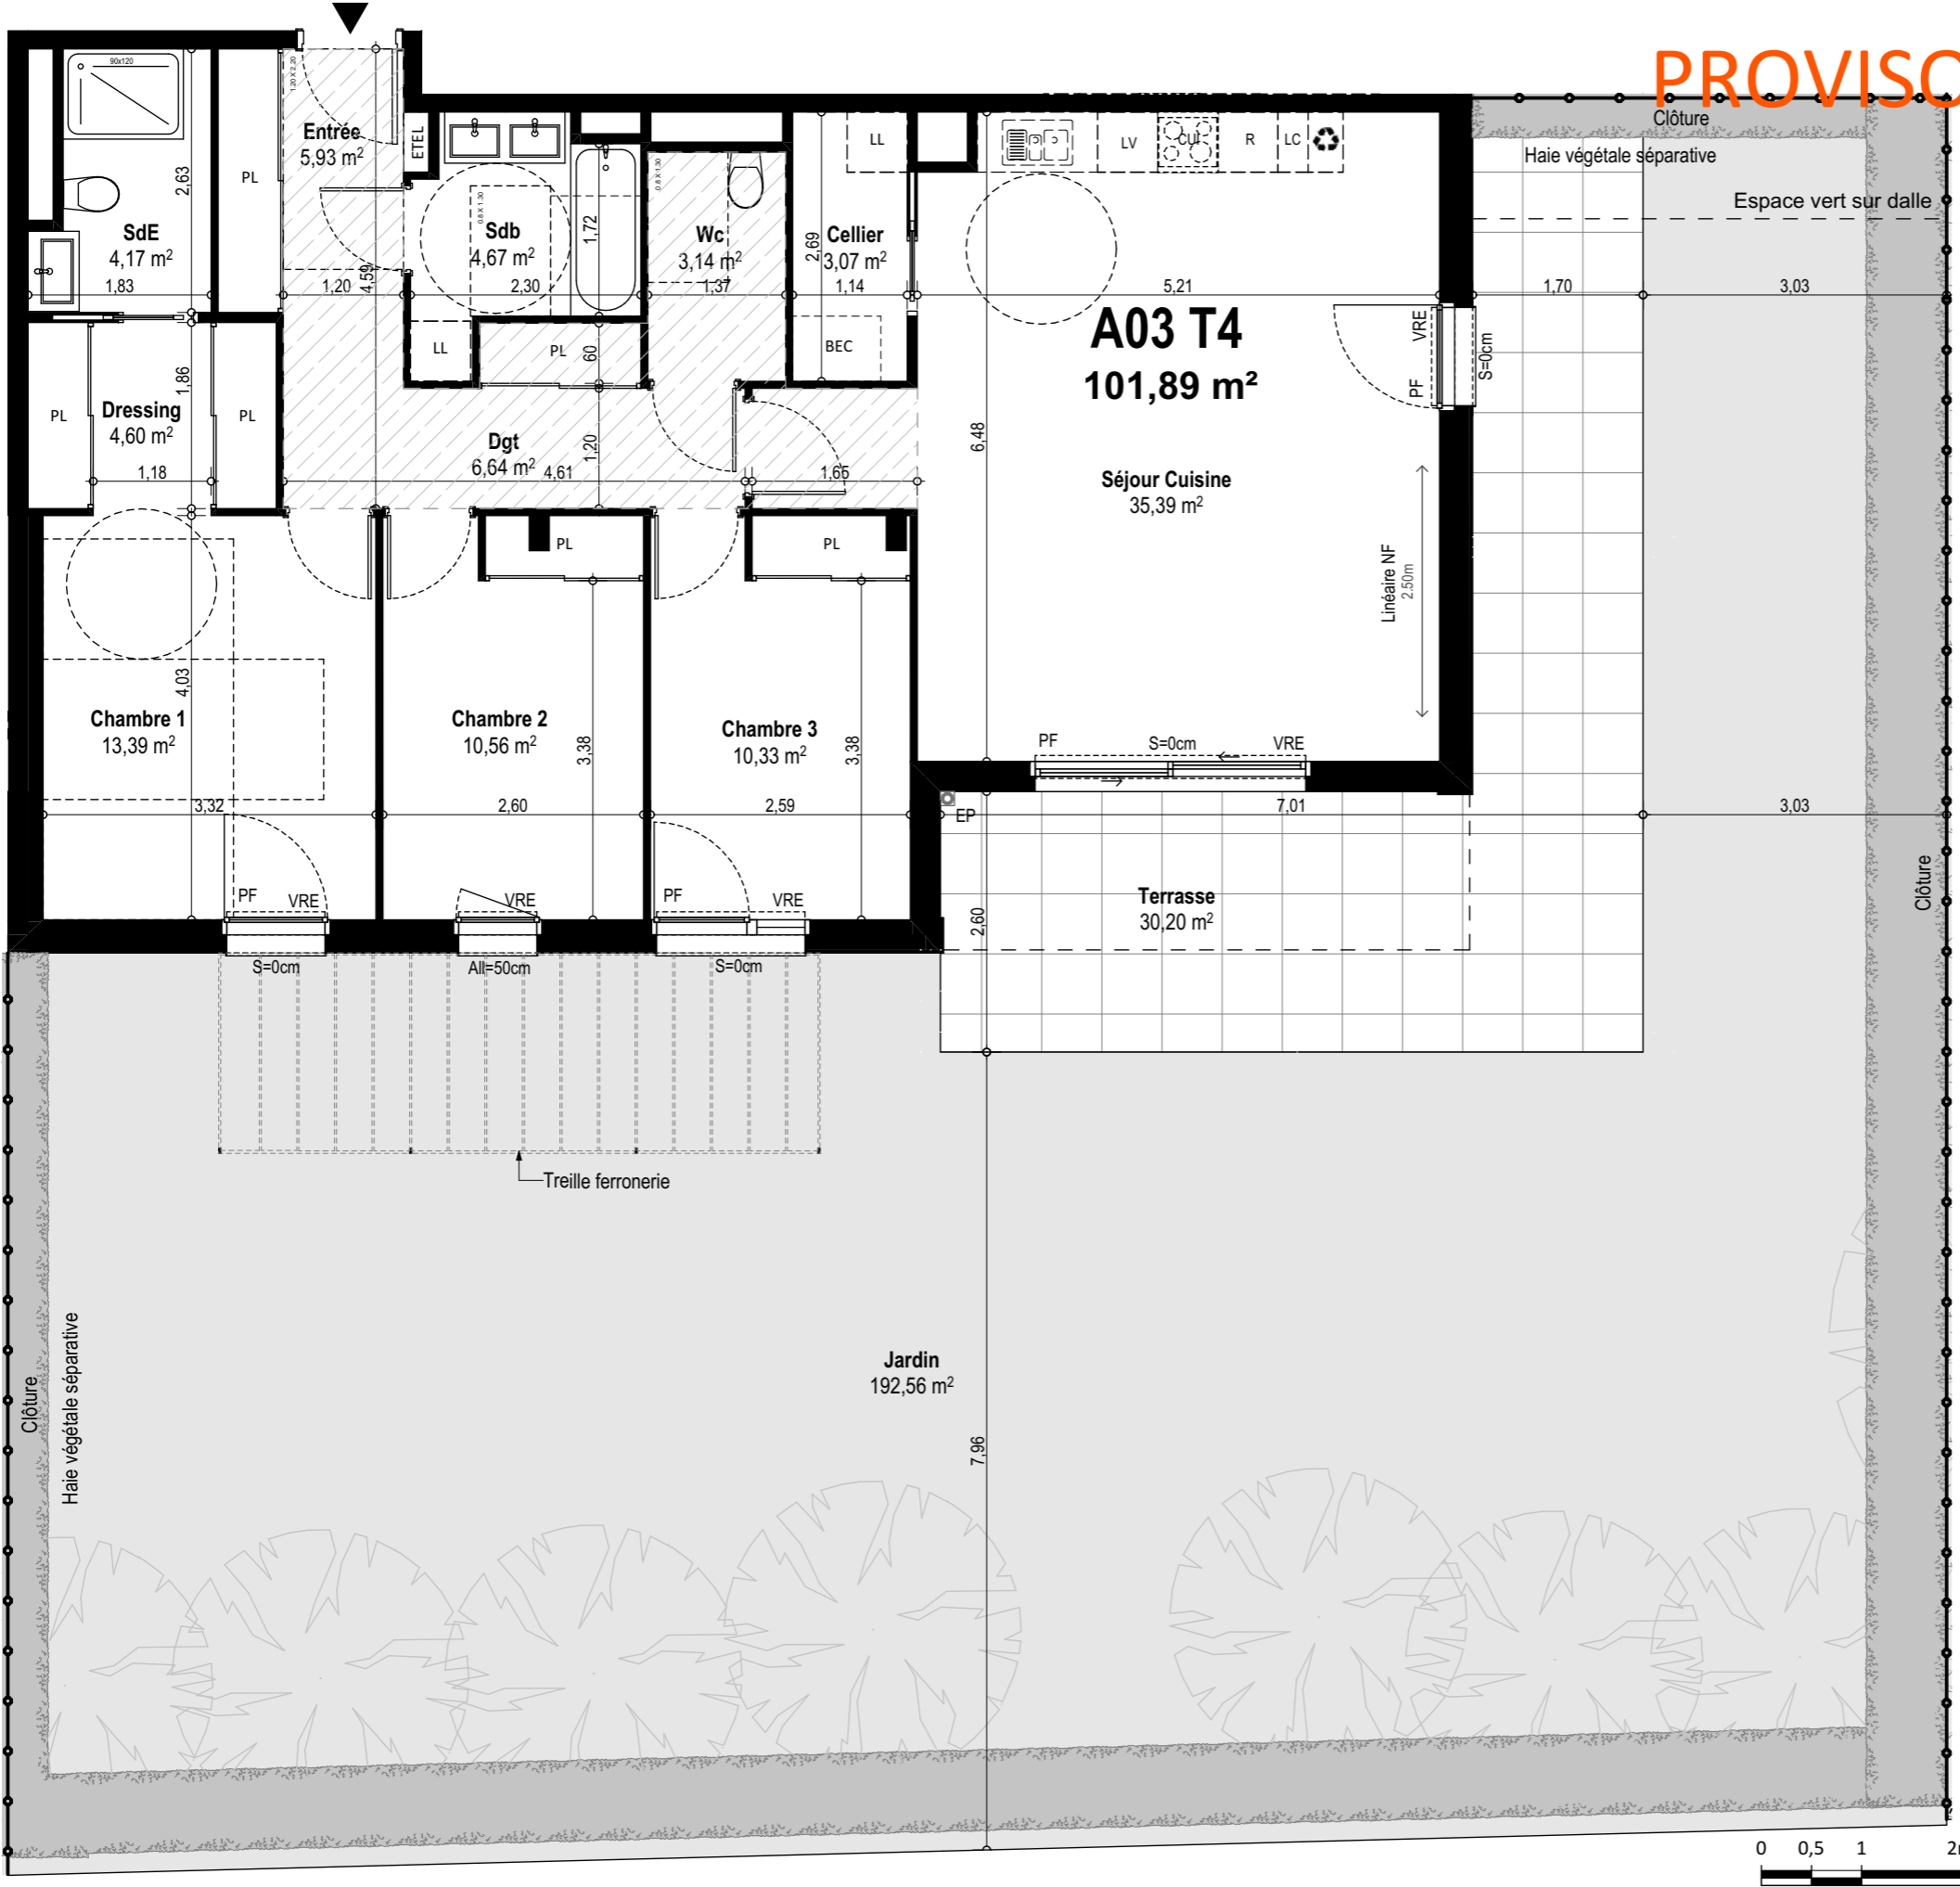

N°	Type	Niveau	Surf. Hab.
A03	T4	RDC	101,89 m <sup>2</sup>

TABLEAU DES SURFACES	
Entrée	5,93 m <sup>2</sup>
Séjour Cuisine	35,39 m <sup>2</sup>
Chambre 1	13,39 m <sup>2</sup>
Chambre 2	10,56 m <sup>2</sup>
Chambre 3	10,33 m <sup>2</sup>
Dressing	4,60 m <sup>2</sup>
Dgt	6,64 m <sup>2</sup>
Sdb	4,67 m <sup>2</sup>
SdE	4,17 m <sup>2</sup>
Cellier	3,07 m <sup>2</sup>
Wc	3,14 m <sup>2</sup>
<b>SURFACE TOTALE HABITABLE</b>	<b>101,89 m<sup>2</sup></b>
TERRASSE	30,20 m <sup>2</sup>
JARDIN PRIVATIF	192,56 m <sup>2</sup>

LÉGENDE	
PF : Porte fenêtre	♻️ : Tri sélectif
VRE : Volet roulant électrique	LL : Lave-linge
All : Hauteur allège	LV : Lave-vaisselle
S : Hauteur seuil	R : Réfrigérateur
PL : Placard	CUI : Cuisson
ETEL : Tableau électrique	LC : Linéaire complémentaire
BEC : Ballon eau chaude	▨ : Soffite/ Faux-plafond

NOTA: Des modifications sont susceptibles d'être apportées à ce plan en fonction des nécessités techniques et administratives pour les dimensions libres, retombées, soffites, faux-plafonds, les équipements et réseaux divers, dont la nature et le nombre sont donnés à titre indicatif. Les surfaces sont approximatives. Les canalisations ne sont pas figurées.

05/04/2024