



PROVISOIRE

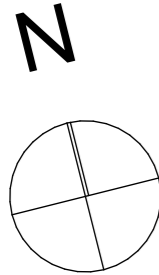


NOTA : Des modifications sont susceptibles d'être apportées à ce plan en fonction des nécessités techniques et administratives pour les dimensions libres, retombées, soffites, faux-plafonds, les équipements et réseaux divers, dont la nature et le nombre sont donnés à titre indicatif. Les surfaces sont approximatives. Les canalisations ne sont pas figurées.

EGUILLES

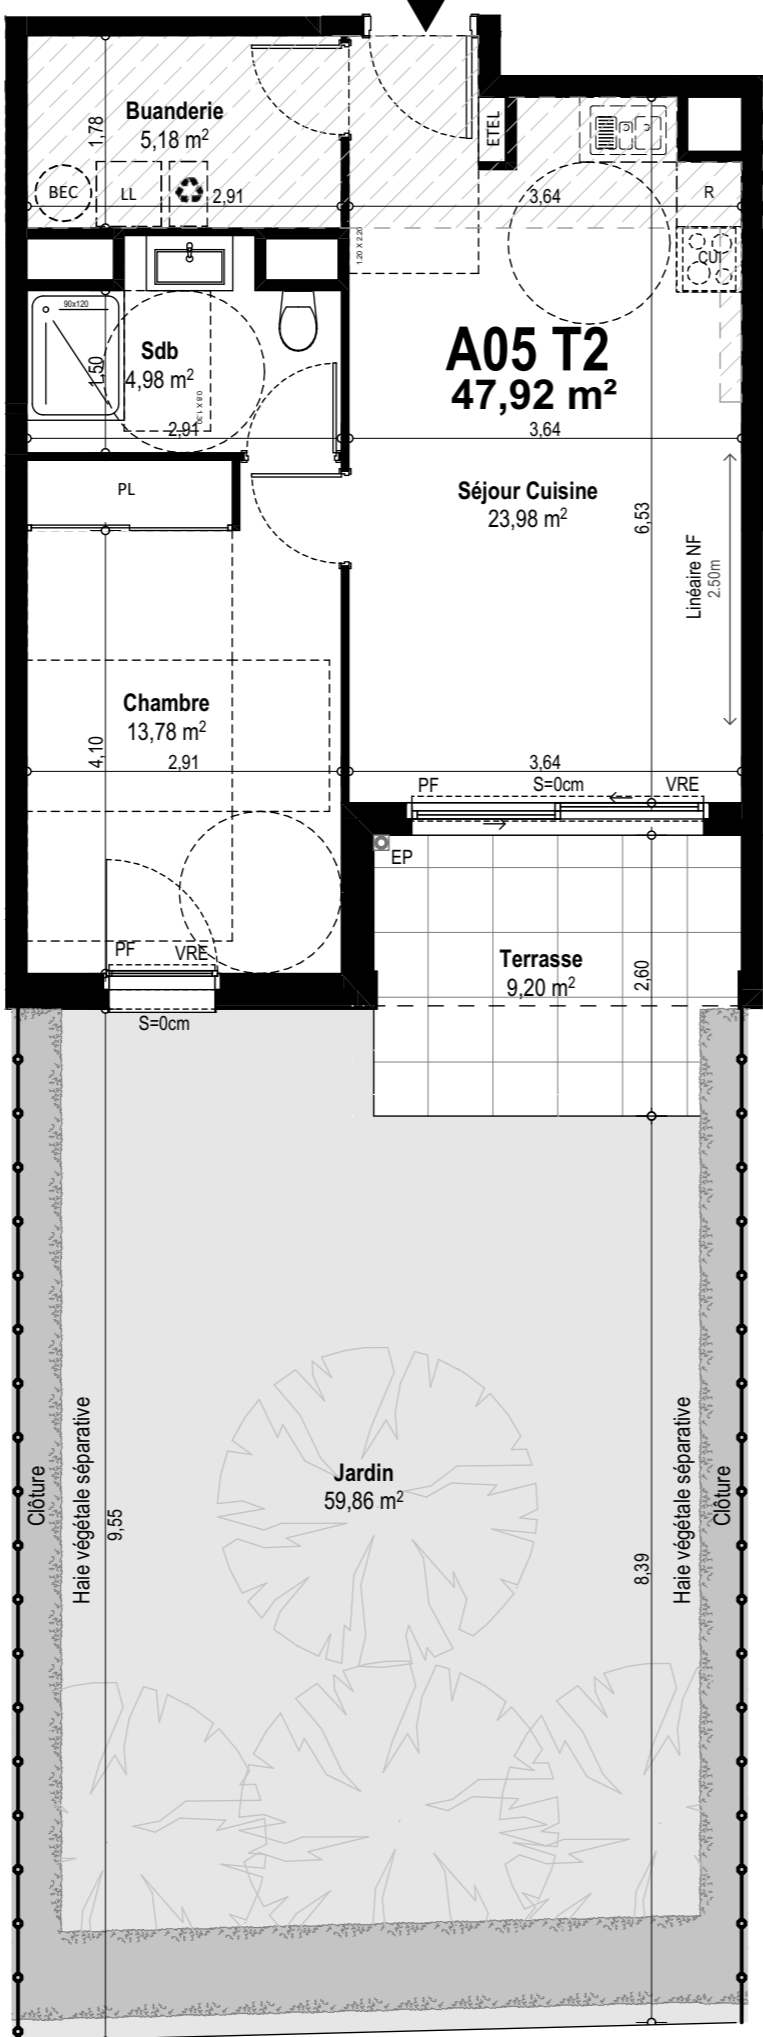

QUARTUS

LA VILLE AVEC VUE SUR DEMAIN

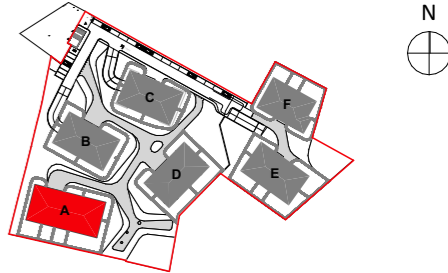

N°	Type	Niveau	Surf. Hab.
A05	T2	RDC	47,92 m ²

TABLEAU DES SURFACES

Séjour Cuisine	23,98 m ²
Chambre	13,78 m ²
Sdb	4,98 m ²
Buanderie	5,18 m ²

SURFACE TOTALE HABITABLE 47,92 m²

TERRASSE 9,20 m²

JARDIN PRIVATIF 59,86 m²

LÉGENDE

- PF : Porte fenêtre
- VRE : Volet roulant
- All : Hauteur allège
- S : Hauteur seuil
- PL : Placard
- ETEL : Tableau électrique
- BEC : Ballon eau chaude
- ♻️ : Tri sélectif
- LL : Lave-linge électrique
- LV : Lave-vaisselle
- R : Réfrigérateur
- CUI : Cuisson
- LC : Linéaire complémentaire
- ▨ : Soffite/ Faux-plafond

05/04/2024