


PROVISOIRE


EGUILLES






QUARTUS
LA VILLE AVEC VUE SUR DEMAIN

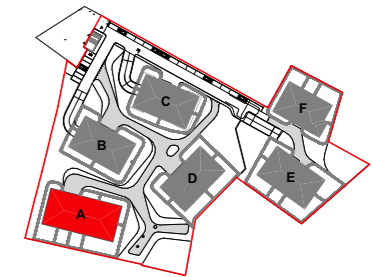

N

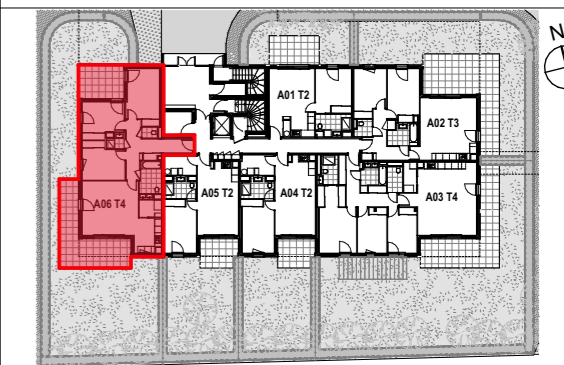

N

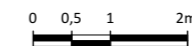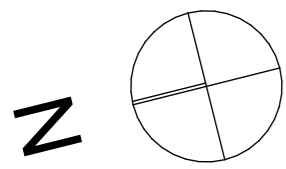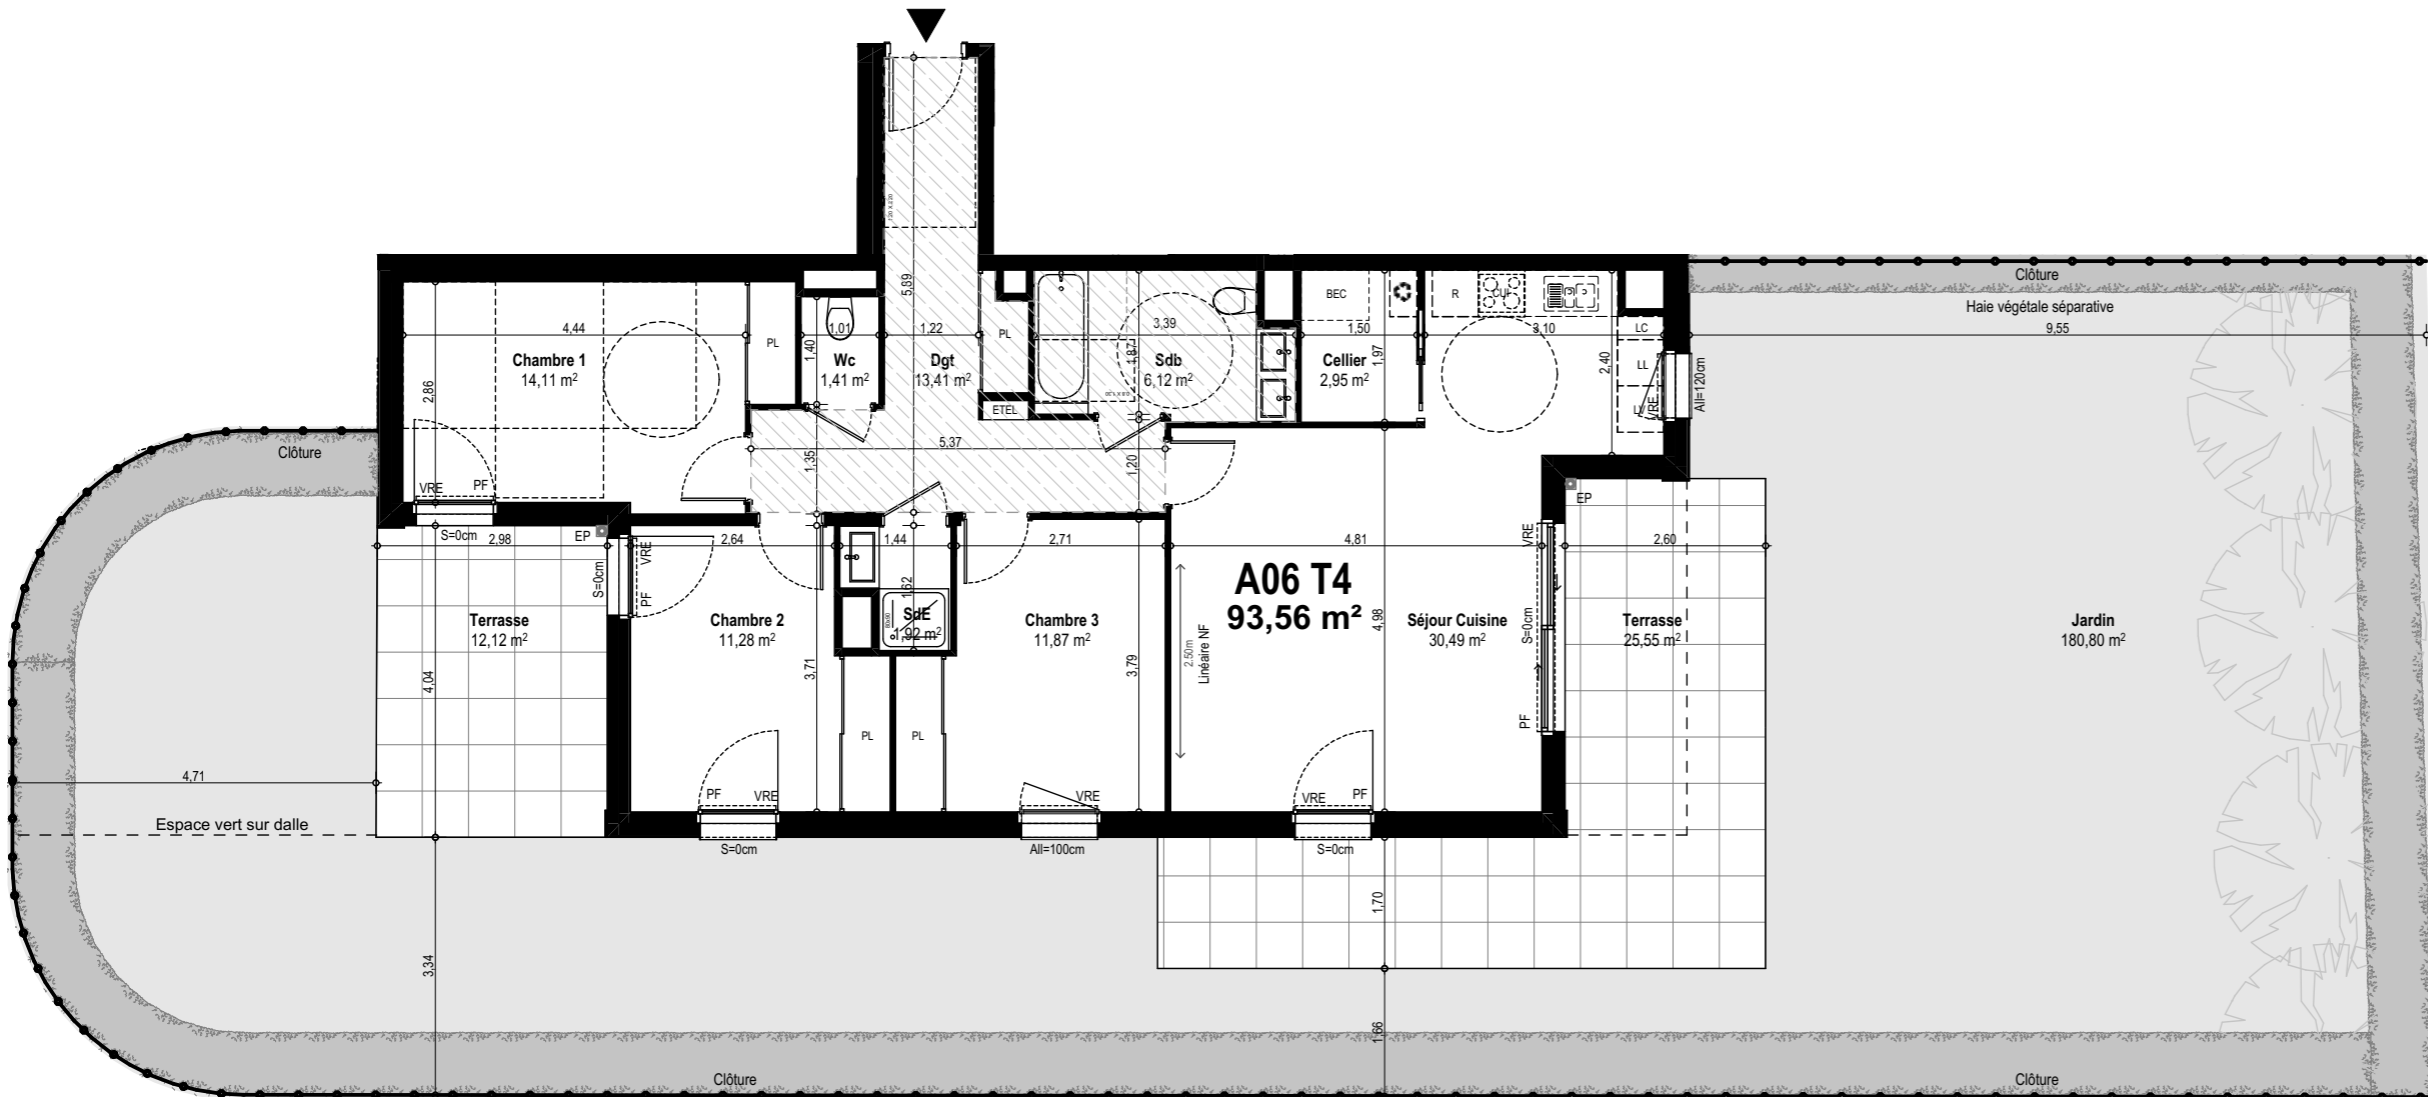

NOTA: Des modifications sont susceptibles d'être apportées à ce plan en fonction des nécessités techniques et administratives pour les dimensions libres, retombées, soffites, faux-plafonds, les équipements et réseaux divers, dont la nature et le nombre sont donnés à titre indicatif. Les surfaces sont approximatives. Les canalisations ne sont pas figurées.

N°	Type	Niveau	Surf. Hab.
A06	T4	RDC	93,56 m ²

TABLEAU DES SURFACES

Séjour Cuisine	30,49 m ²
Chambre 1	14,11 m ²
Chambre 2	11,28 m ²
Chambre 3	11,87 m ²
Dgt	13,41 m ²
Sdb	6,12 m ²
SdE	1,92 m ²
Cellier	2,95 m ²
Wc	1,41 m ²

SURFACE TOTALE HABITABLE 93,56 m²

TERRASSE 37,67 m²

JARDIN PRIVATIF 180,80 m²

LÉGENDE

PF : Porte fenêtre	☑ : Tri sélectif
VRE : Volet roulant	LL : Lave-linge
All : Hauteur allège	LV : Lave-vaisselle
S : Hauteur seuil	R : Réfrigérateur
PL : Placard	CUI : Cuisson
ETEL : Tableau électrique	LC : Linéaire complémentaire
BEC : Ballon eau chaude	▨ : Soffite/ Faux-plafond

05/04/2024