



PROVISOIRE

EGUILLES

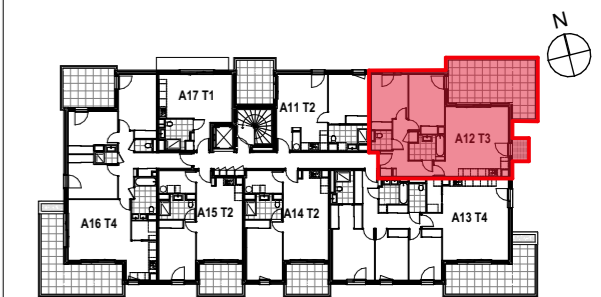

QUARTUS LA VILLE AVEC VUE SUR DEMAIN

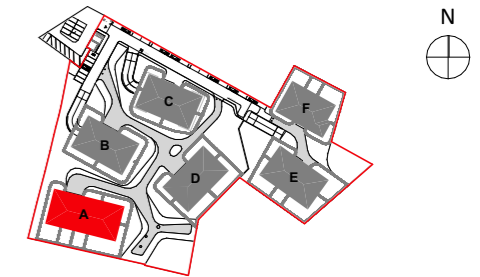

N°	Type	Niveau	Surf. Hab.
A12	T3	R+1	70,56 m ²

TABLEAU DES SURFACES

Entrée	6,72 m ²
Séjour Cuisine	28,26 m ²
Chambre 1	12,80 m ²
Chambre 2	11,63 m ²
Dgt	3,68 m ²
Sdb	5,19 m ²
Wc	2,28 m ²

SURFACE TOTALE HABITABLE 70,56 m²



BALCON 2,41 m²

TERRASSE 28,65 m²

LÉGENDE

PF : Porte fenêtre	♻️ : Tri sélectif
VRE : Volet roulant	LL : Lave-linge
All : Hauteur allège	LV : Lave-vaisselle
S : Hauteur seuil	R : Réfrigérateur
PL : Placard	CUI : Cuisson
ETEL : Tableau électrique	LC : Linéaire complémentaire
BEC : Ballon eau chaude	▨ : Soffite/ Faux-plafond

05/04/2024

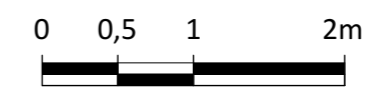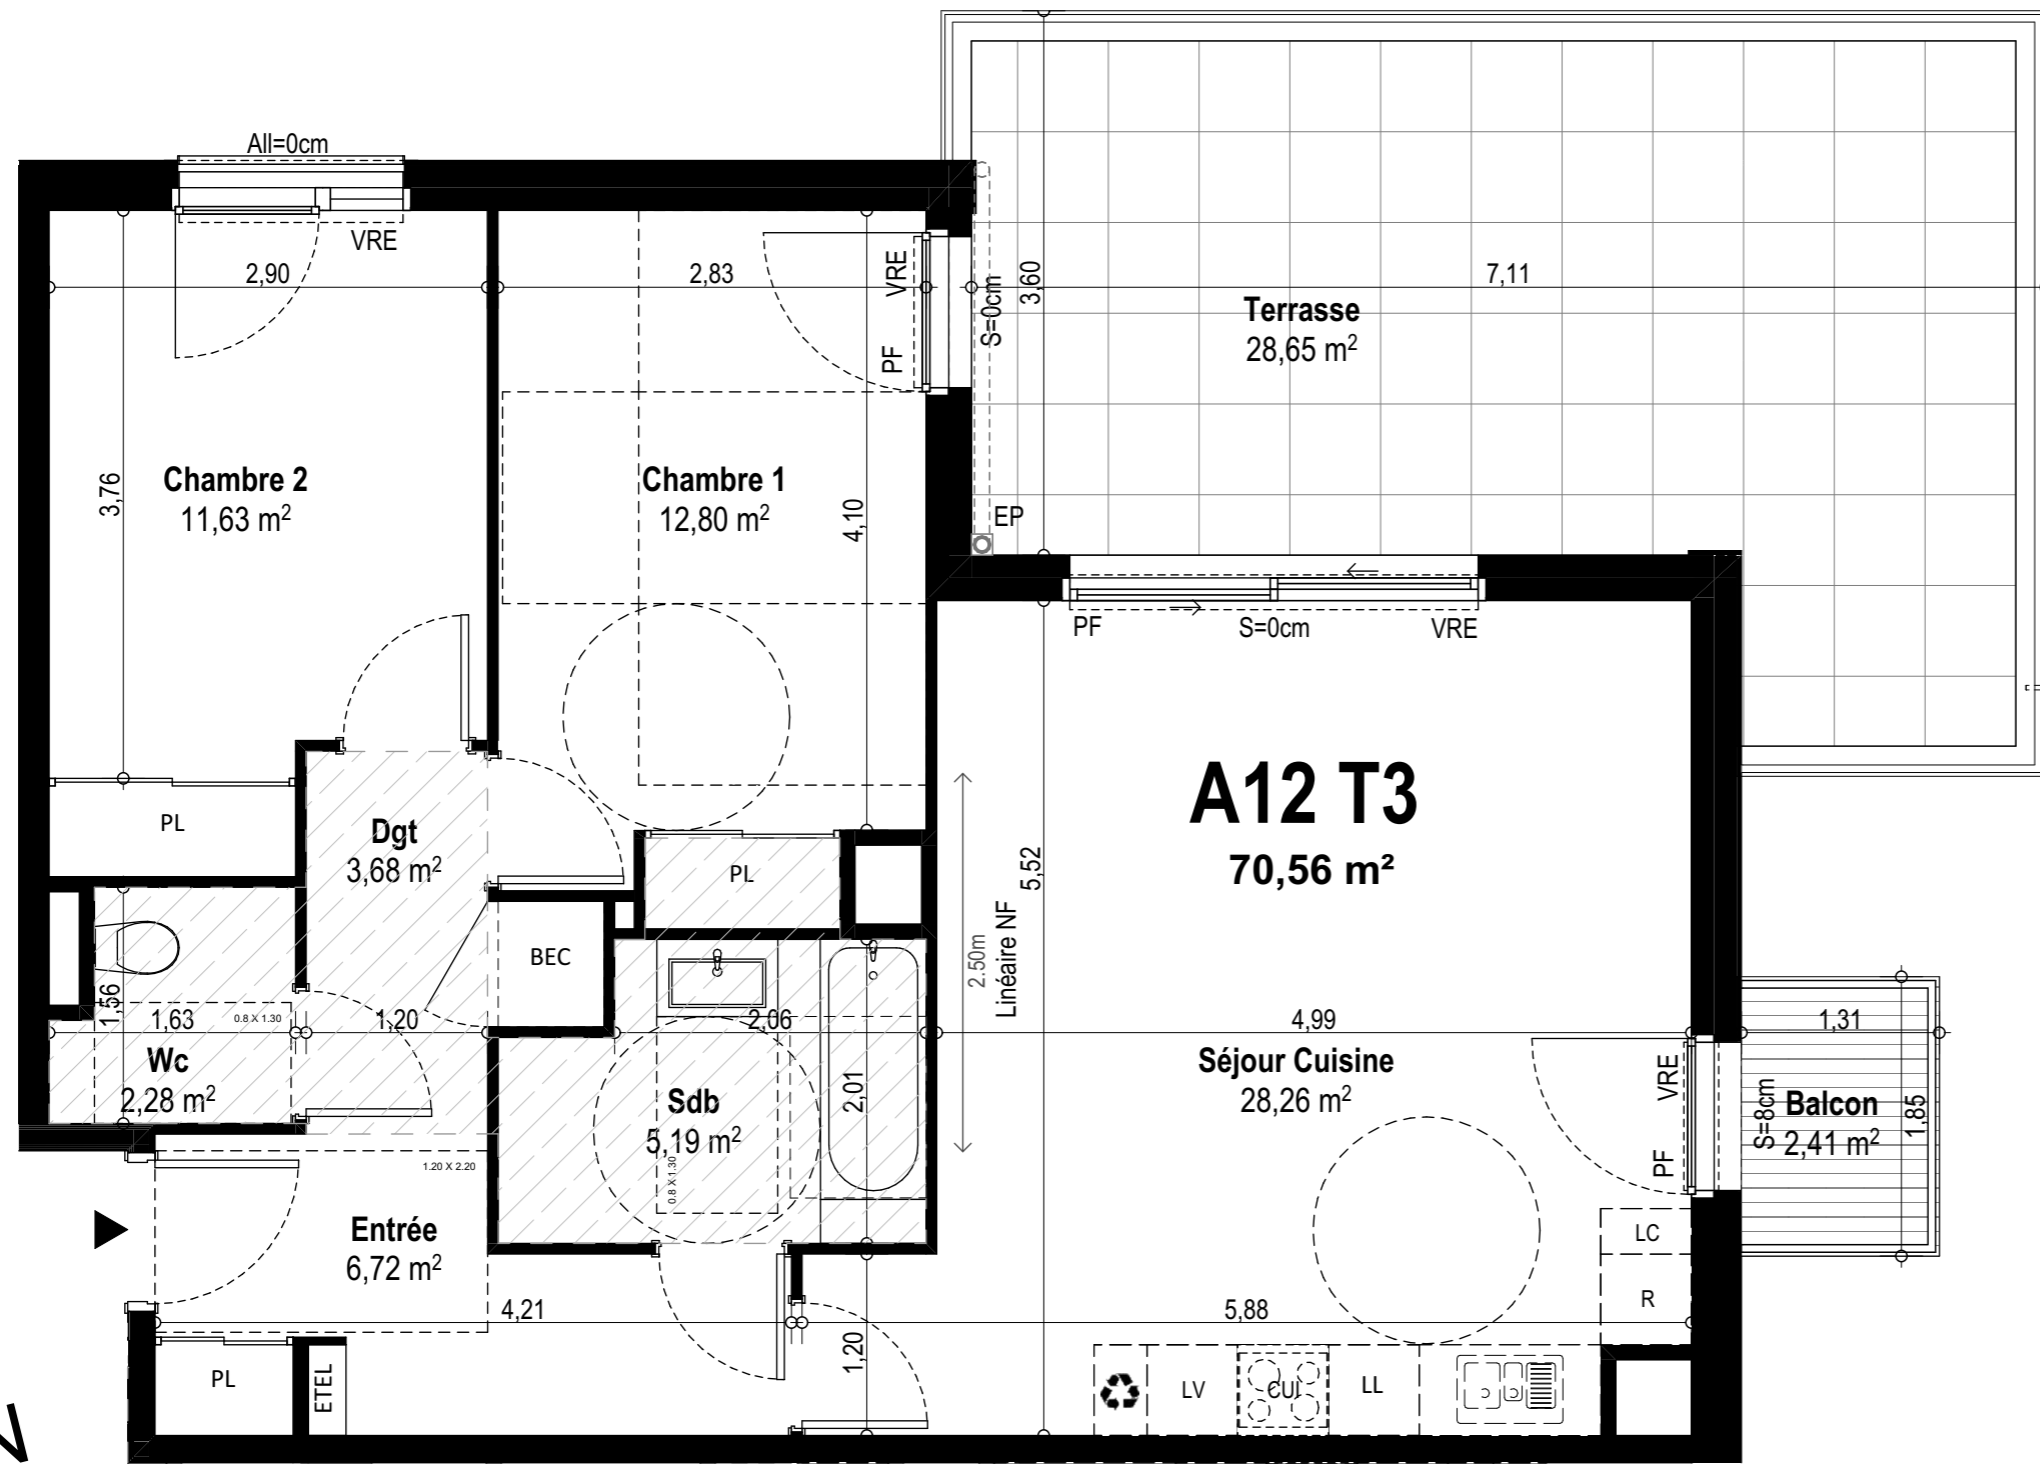

NOTA: Des modifications sont susceptibles d'être apportées à ce plan en fonction des nécessités techniques et administratives pour les dimensions libres, retombées, soffites, faux-plafonds, les équipements et réseaux divers, dont la nature et le nombre sont donnés à titre indicatif. Les surfaces sont approximatives. Les canalisations ne sont pas figurées.