

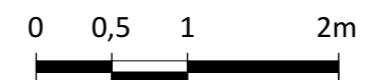


PROVISOIRE

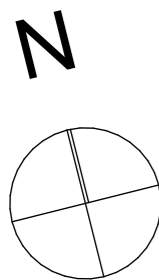


NOTA: Des modifications sont susceptibles d'être apportées à ce plan en fonction des nécessités techniques et administratives pour les dimensions libres, retombées, soffites, faux-plafonds, les équipements et réseaux divers, dont la nature et le nombre sont donnés à titre indicatif. Les surfaces sont approximatives. Les canalisations ne sont pas figurées.

EGUILLES

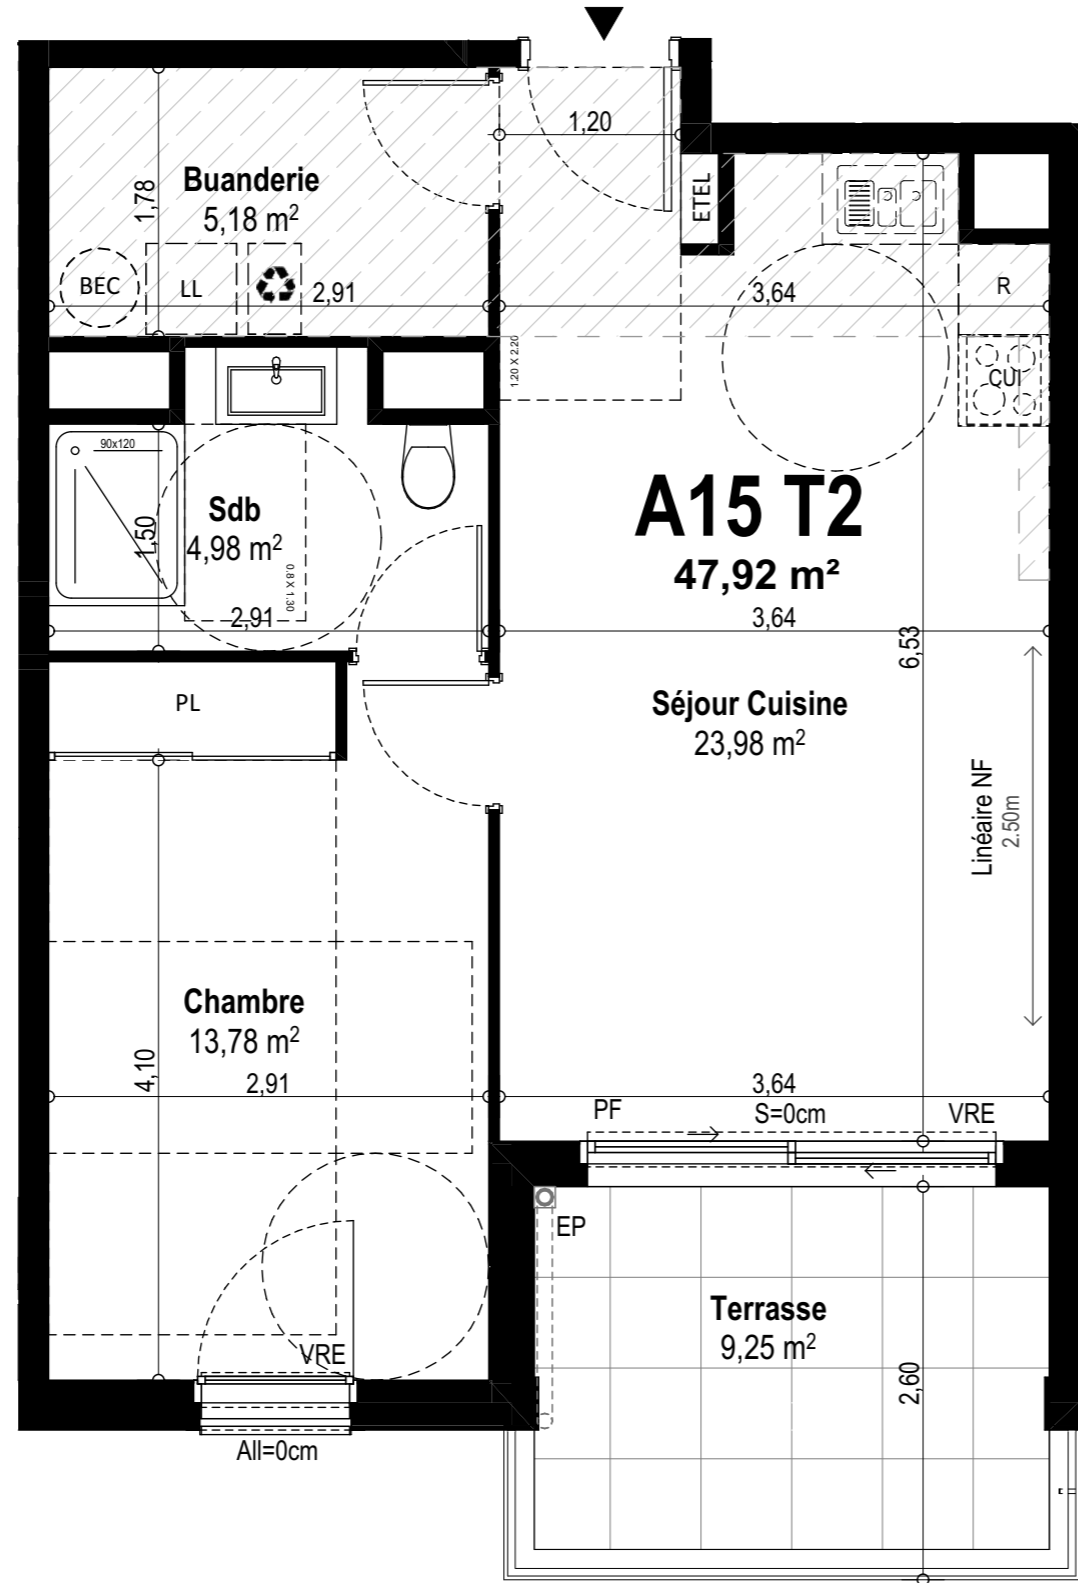

QUARTUS
LA VILLE AVEC VUE SUR DEMAIN

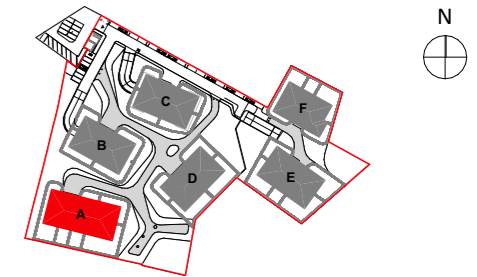

N°	Type	Niveau	Surf. Hab.
A15	T2	R+1	47,92 m ²

TABLEAU DES SURFACES	
Séjour Cuisine	23,98 m ²
Chambre	13,78 m ²
Sdb	4,98 m ²
Buanderie	5,18 m ²

SURFACE TOTALE HABITABLE	47,92 m²
TERRASSE	9,25 m ²

LÉGENDE	
PF : Porte fenêtre	♻️ : Tri sélectif
VRE : Volet roulant électrique	LL : Lave-linge
All : Hauteur allège	LV : Lave-vaisselle
S : Hauteur seuil	R : Réfrigérateur
PL : Placard	CUI : Cuisson
ETEL : Tableau électrique	LC : Linéaire complémentaire
BEC : Ballon eau chaude	▨ : Soffite/ Faux-plafond

05/04/2024