

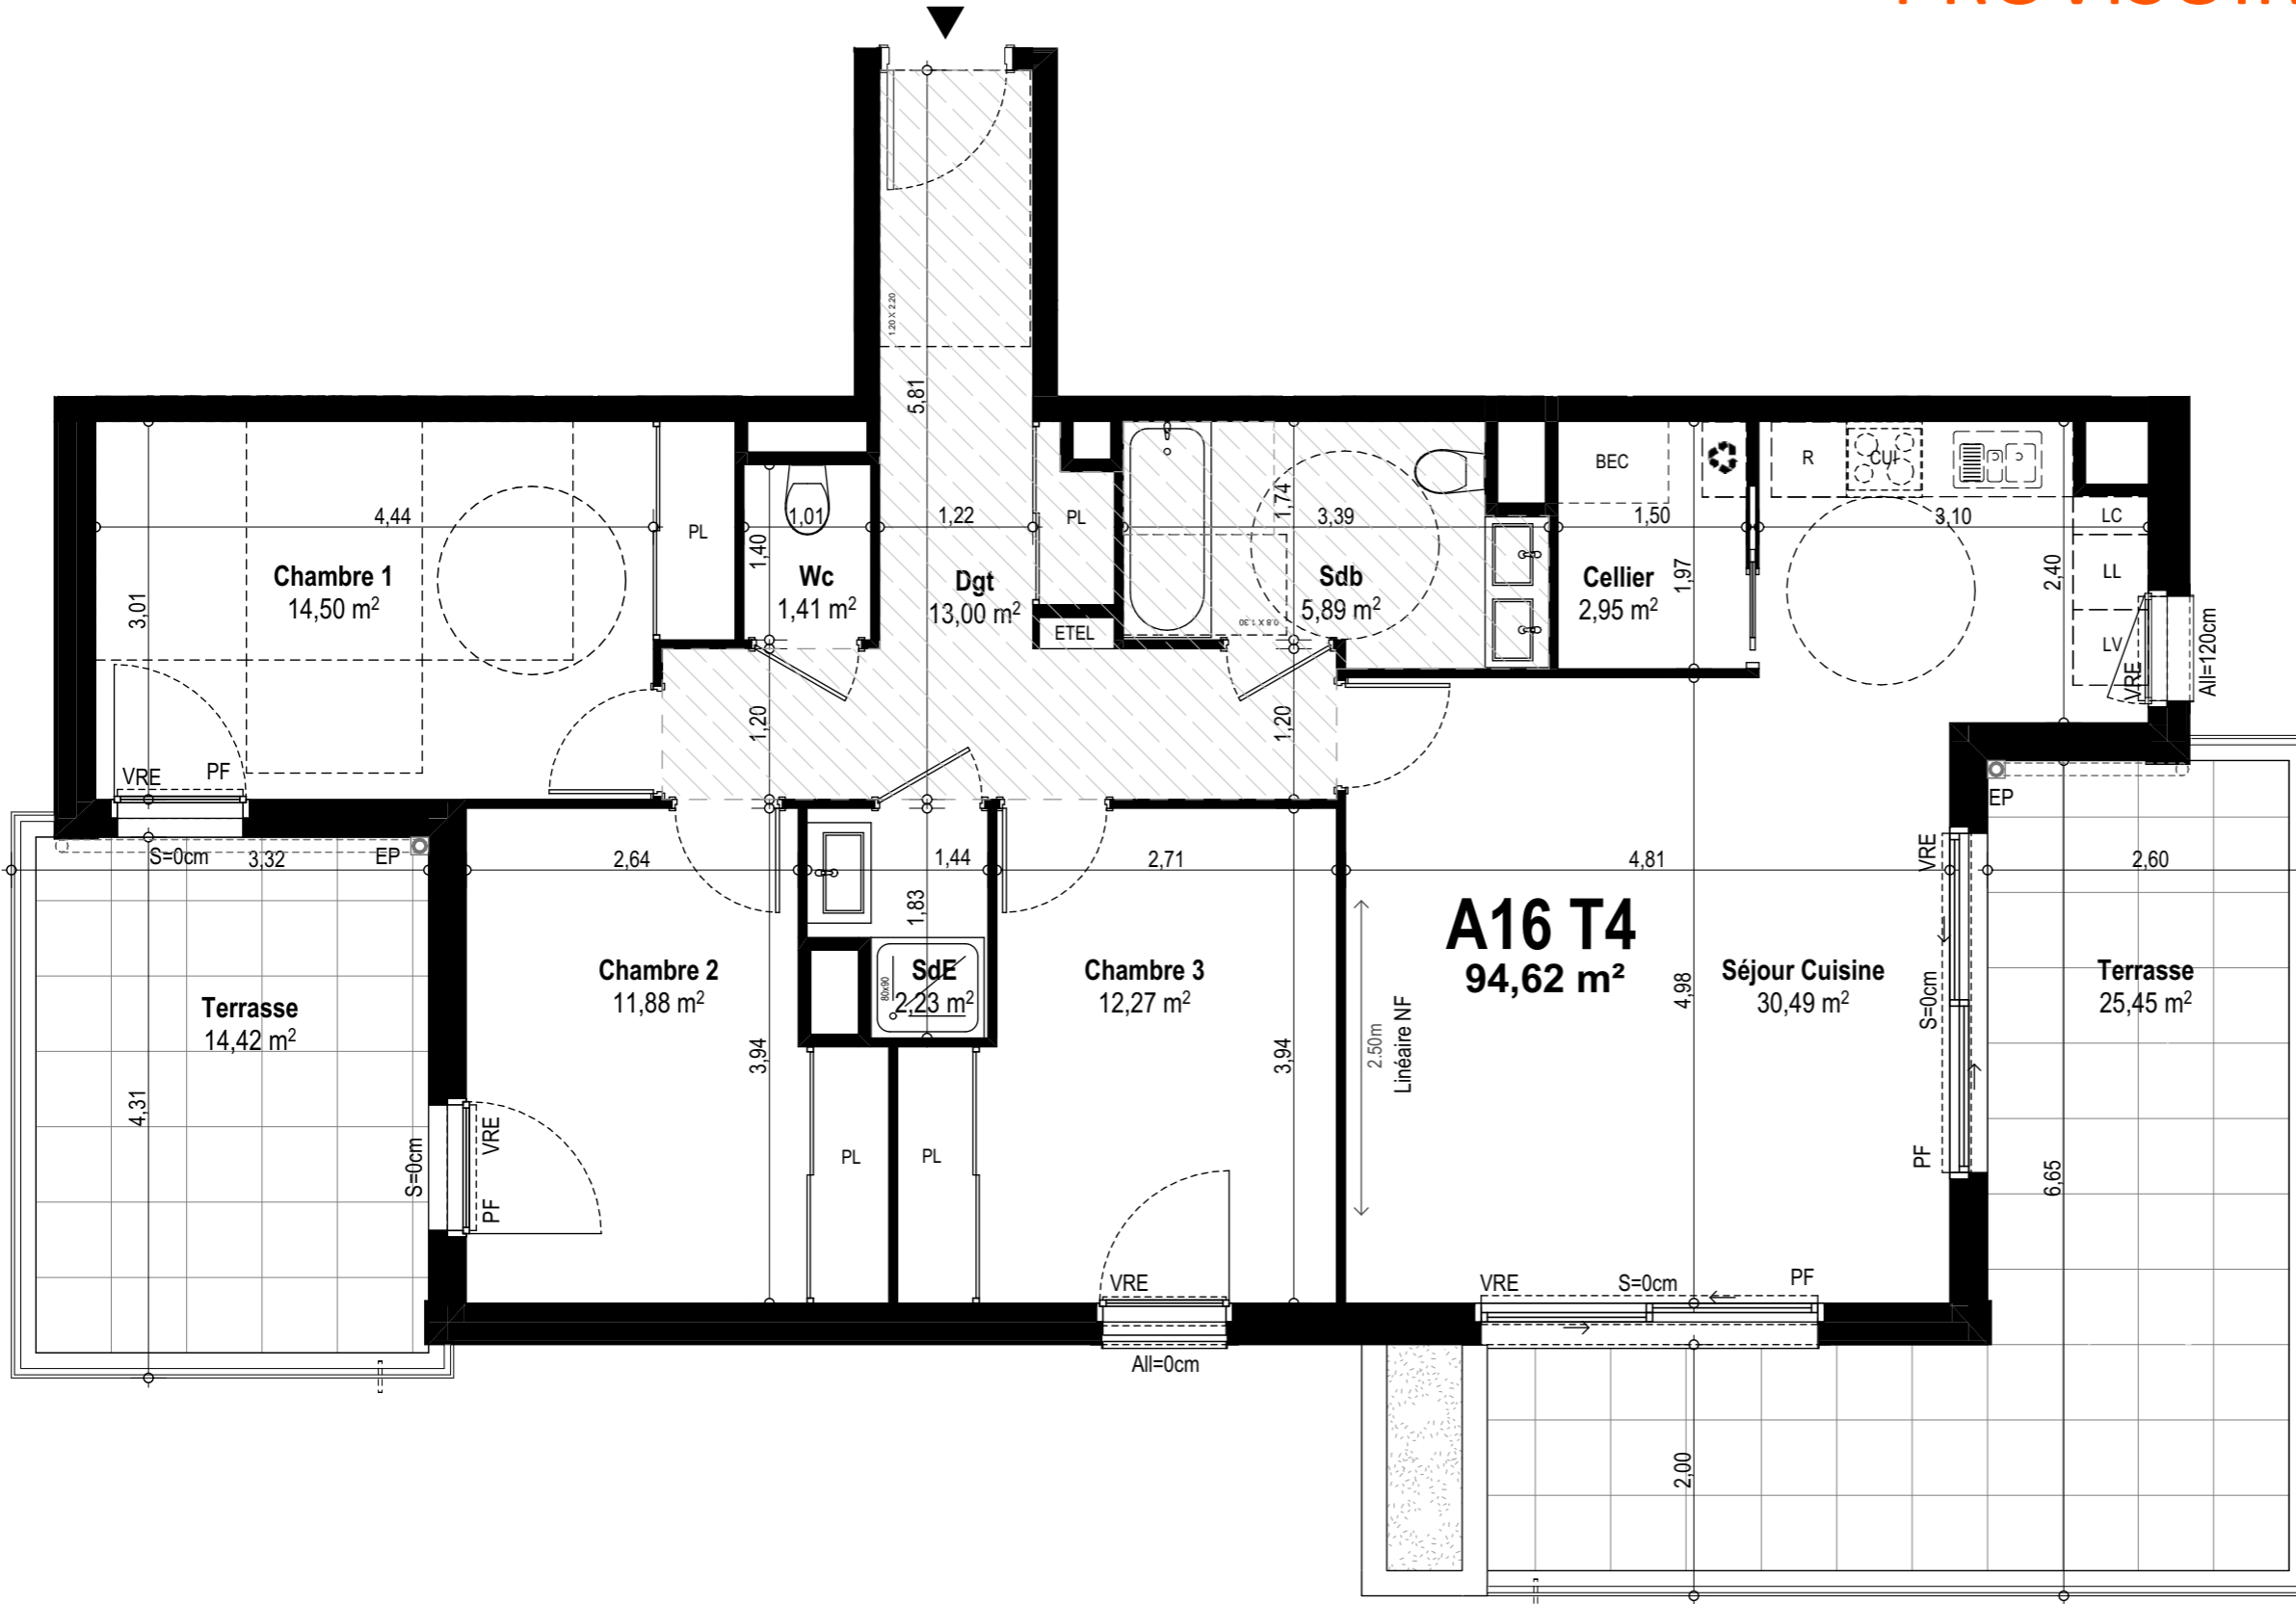


PROVISOIRE

EGUILLES

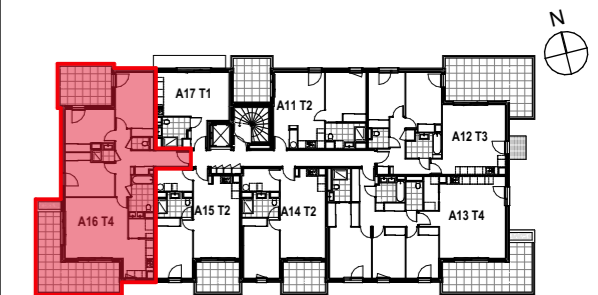

QUARTUS
LA VILLE AVEC VUE SUR DEMAIN

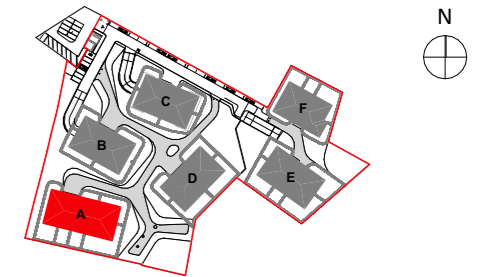

N°	Type	Niveau	Surf. Hab.
A16	T4	R+1	94,62 m ²

TABLEAU DES SURFACES

Séjour Cuisine	30,49 m ²
Chambre 1	14,50 m ²
Chambre 2	11,88 m ²
Chambre 3	12,27 m ²
Dgt	13,00 m ²
Sdb	5,89 m ²
SdE	2,23 m ²
Cellier	2,95 m ²
Wc	1,41 m ²


SURFACE TOTALE HABITABLE 94,62 m²

TERRASSE 39,87 m²

LÉGENDE

PF : Porte fenêtre	☑ : Tri sélectif
VRE : Volet roulant électrique	LL : Lave-linge
All : Hauteur allège	LV : Lave-vaisselle
S : Hauteur seuil	R : Réfrigérateur
PL : Placard	CUI : Cuisson
ETEL : Tableau électrique	LC : Linéaire complémentaire
BEC : Ballon eau chaude	▨ : Soffite/ Faux-plafond

05/04/2024

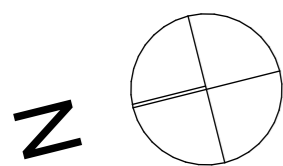

NOTA : Des modifications sont susceptibles d'être apportées à ce plan en fonction des nécessités techniques et administratives pour les dimensions libres, retombées, soffites, faux-plafonds, les équipements et réseaux divers, dont la nature et le nombre sont donnés à titre indicatif. Les surfaces sont approximatives. Les canalisations ne sont pas figurées.