

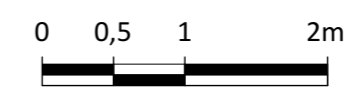


# PROVISOIRE

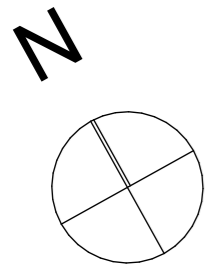


NOTA : Des modifications sont susceptibles d'être apportées à ce plan en fonction des nécessités techniques et administratives pour les dimensions libres, retombées, soffites, faux-plafonds, les équipements et réseaux divers, dont la nature et le nombre sont donnés à titre indicatif. Les surfaces sont approximatives. Les canalisations ne sont pas figurées.

## EGUILLES

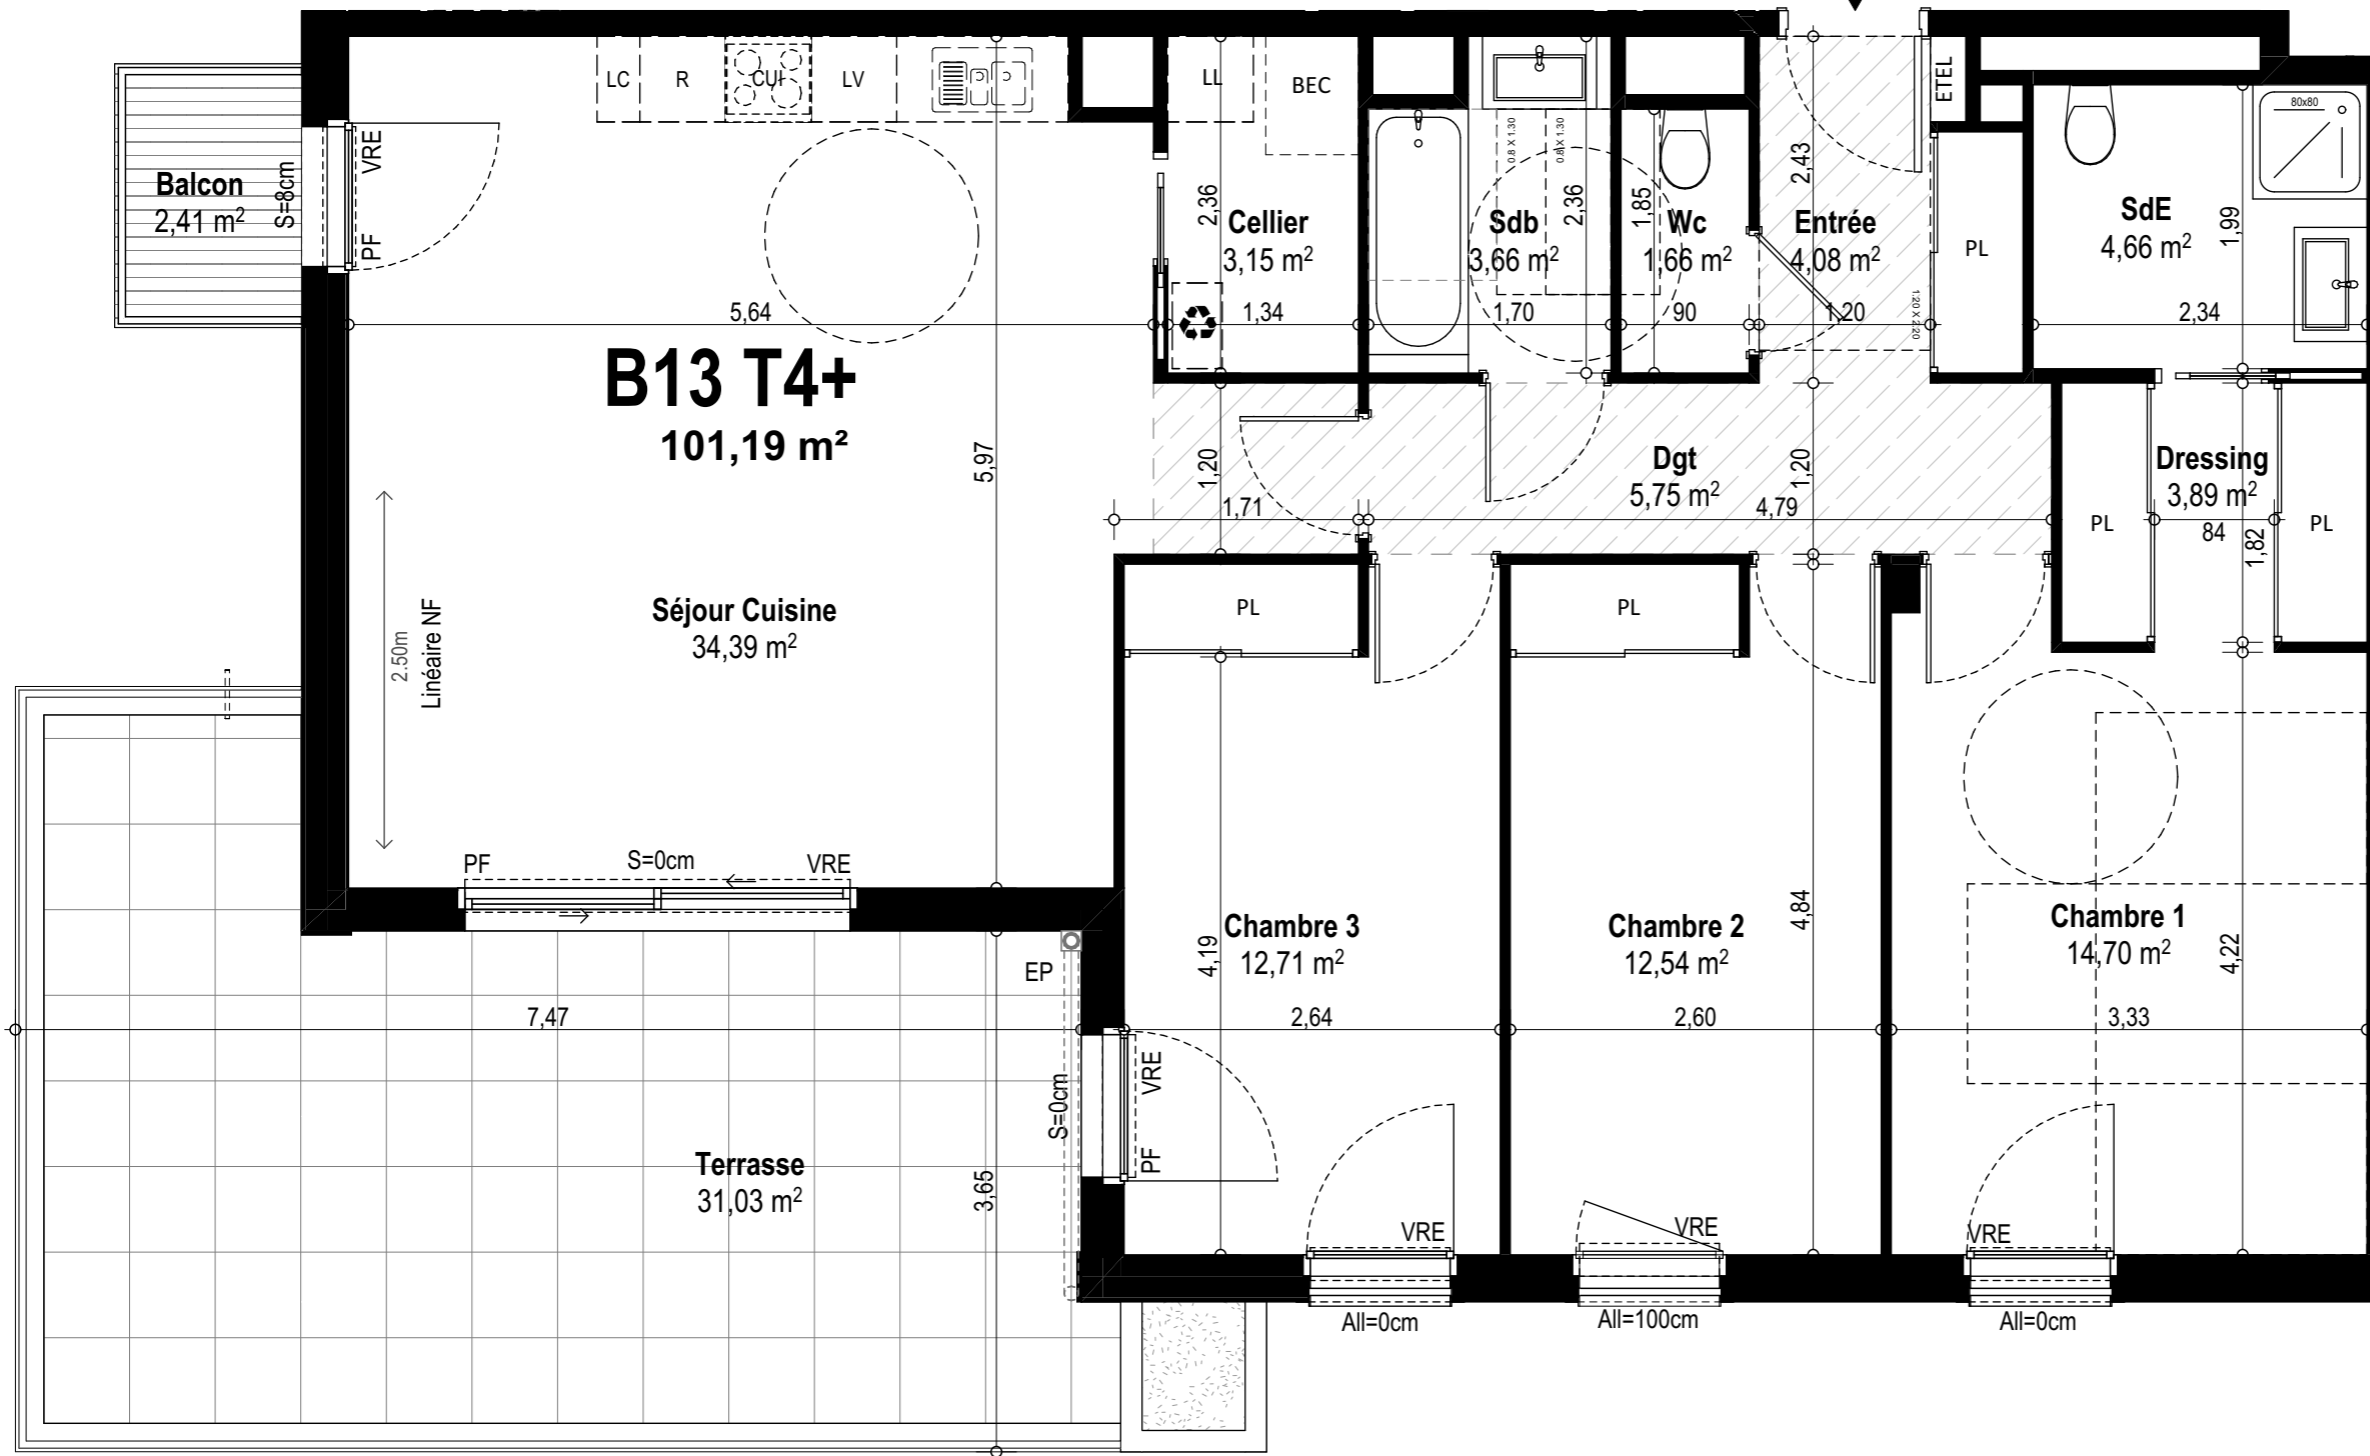

**QUARTUS**  
LA VILLE AVEC VUE SUR DEMAIN

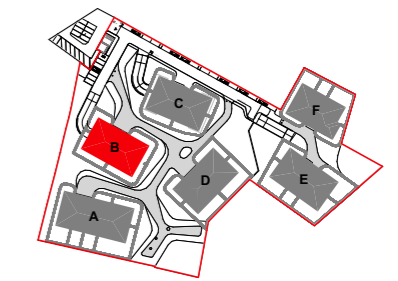

N°	Type	Niveau	Surf. Hab.
B13	T4+	R+1	101,19 m <sup>2</sup>

TABLEAU DES SURFACES	
Entrée	4,08 m <sup>2</sup>
Séjour Cuisine	34,39 m <sup>2</sup>
Chambre 1	14,70 m <sup>2</sup>
Chambre 2	12,54 m <sup>2</sup>
Chambre 3	12,71 m <sup>2</sup>
Dressing	3,89 m <sup>2</sup>
Dgt	5,75 m <sup>2</sup>
Sdb	3,66 m <sup>2</sup>
SdE	4,66 m <sup>2</sup>
Cellier	3,15 m <sup>2</sup>
Wc	1,66 m <sup>2</sup>
<b>SURFACE TOTALE HABITABLE</b>	<b>101,19 m<sup>2</sup></b>
BALCON	2,41 m <sup>2</sup>
TERRASSE	31,03 m <sup>2</sup>

LÉGENDE	
PF : Porte fenêtre	☑ : Tri sélectif
VRE : Volet roulant	LL : Lave-linge électrique
All : Hauteur allège	LV : Lave-vaisselle
S : Hauteur seuil	R : Réfrigérateur
PL : Placard	CUI : Cuisson
ETEL : Tableau électrique	LC : Linéaire complémentaire
BEC : Ballon eau chaude	▨ : Soffite/ Faux-plafond

05/04/2024