

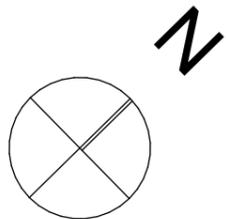


PROVISOIRE

EGUILLES

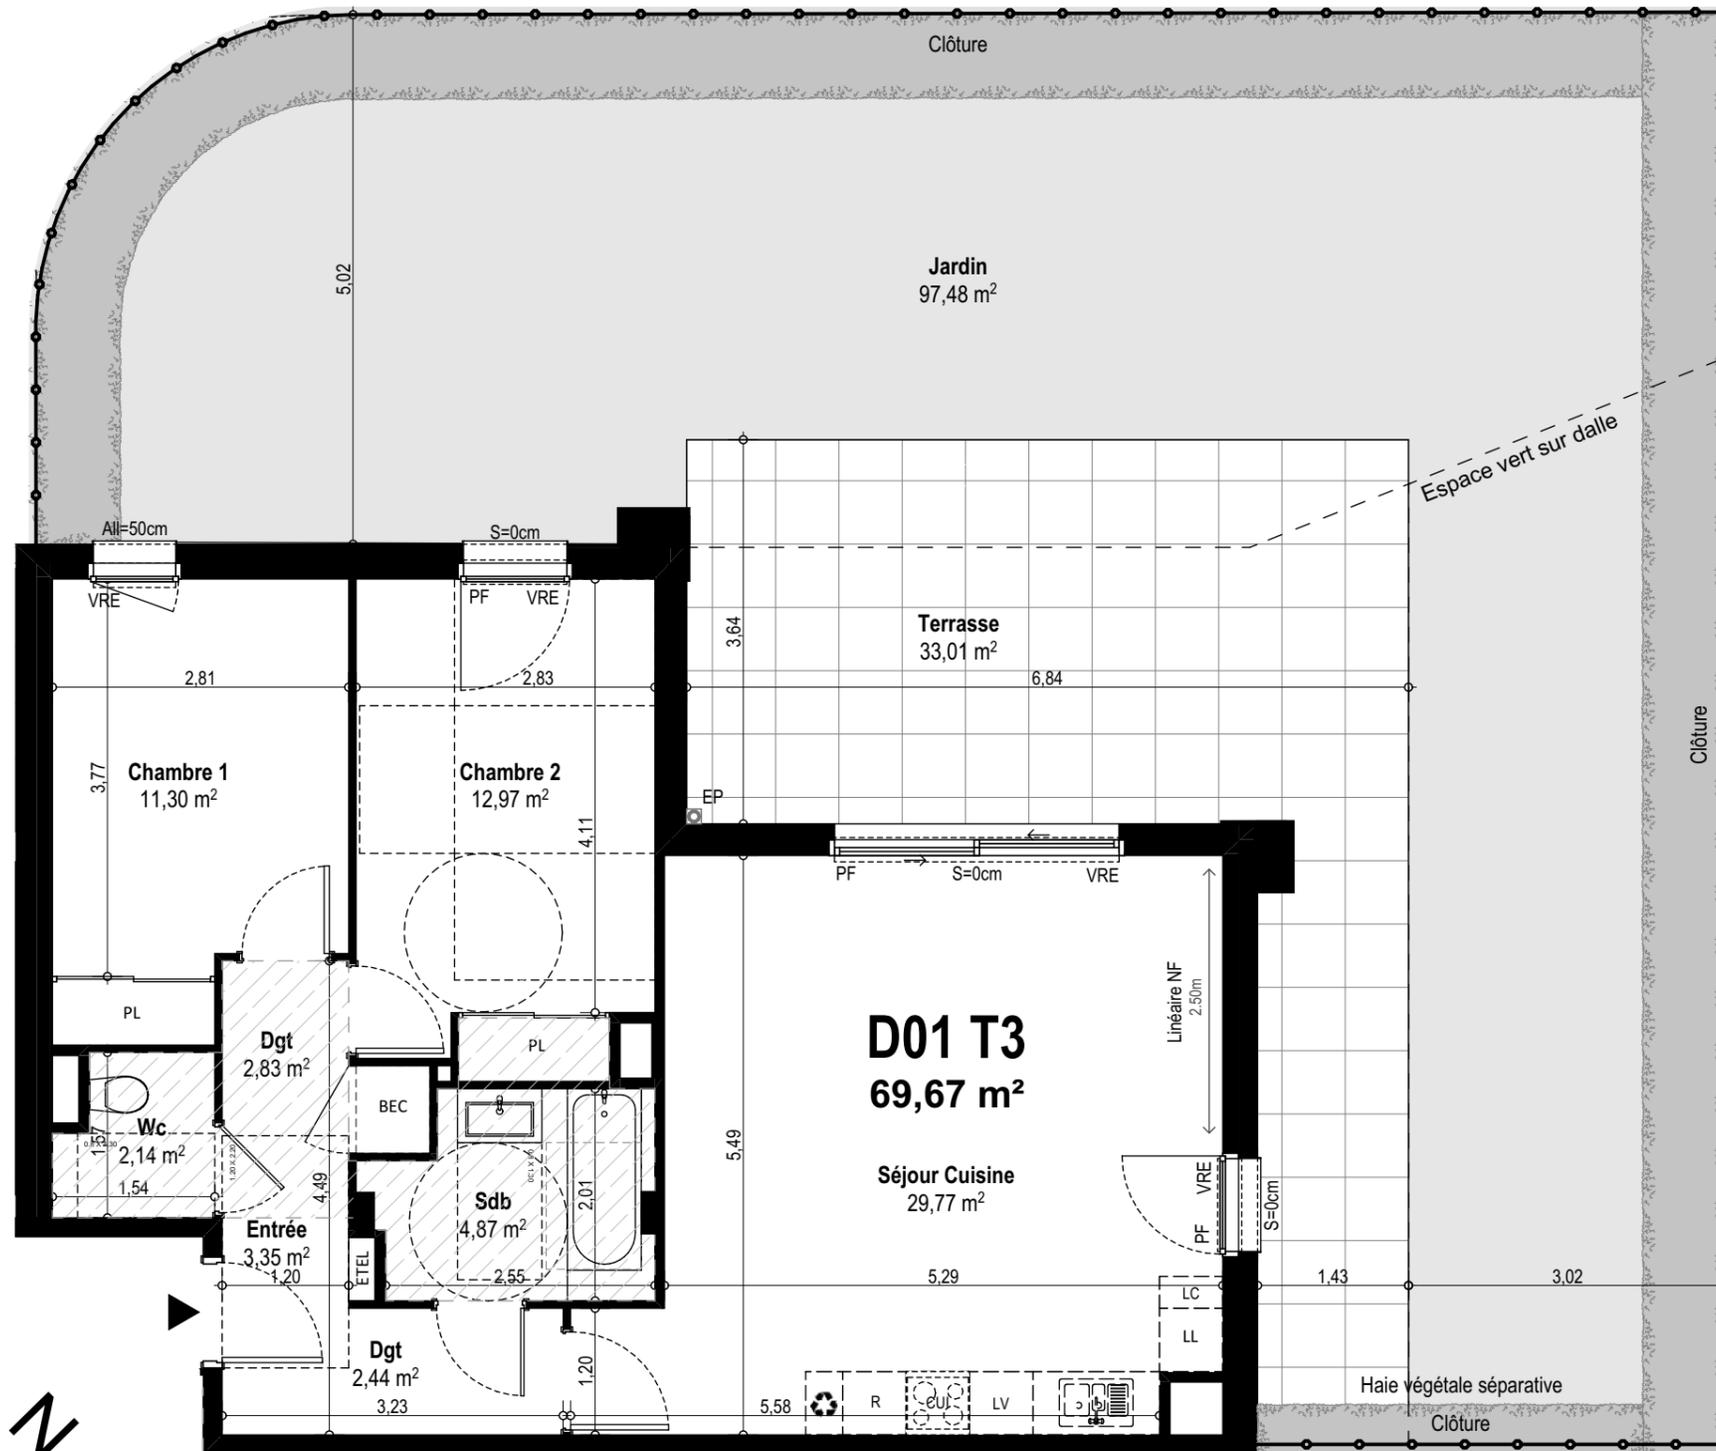

QUARTUS
LA VILLE AVEC VUE SUR DEMAIN

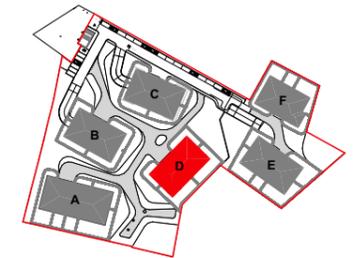

NOTA: Des modifications sont susceptibles d'être apportées à ce plan en fonction des nécessités techniques et administratives pour les dimensions libres, retombées, soffites, faux-plafonds, les équipements et réseaux divers, dont la nature et le nombre sont donnés à titre indicatif. Les surfaces sont approximatives. Les canalisations ne sont pas figurées.

N°	Type	Niveau	Surf. Hab.
D01	T3	RDC	69,67 m ²

TABLEAU DES SURFACES	
Entrée	3,35 m ²
Séjour Cuisine	29,77 m ²
Chambre 1	11,30 m ²
Chambre 2	12,97 m ²
Dgt	5,27 m ²
Sdb	4,87 m ²
Wc	2,14 m ²

SURFACE TOTALE HABITABLE	69,67 m²
TERRASSE	33,01 m²
JARDIN PRIVATIF	97,48 m²

LÉGENDE	
PF : Porte fenêtre	♻️ : Tri sélectif
VRE : Volet roulant	LL : Lave-linge
All : Hauteur allège	LV : Lave-vaisselle
S : Hauteur seuil	R : Réfrigérateur
PL : Placard	CUI : Cuisson
ETEL : Tableau électrique	LC : Linéaire complémentaire
BEC : Ballon eau chaude	▨ : Soffite/ Faux-plafond

05/04/2024