



PROVISOIRE

EGUILLES

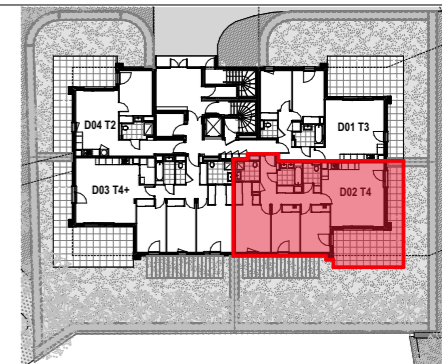

QUARTUS
LA VILLE AVEC VUE SUR DEMAIN


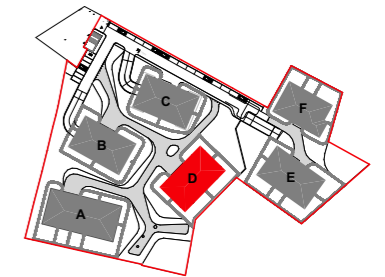


N°	Type	Niveau	Surf. Hab.
D02	T4	RDC	93,13 m ²

TABLEAU DES SURFACES	
Entrée	5,60 m ²
Séjour Cuisine	30,10 m ²
Chambre 1	13,39 m ²
Chambre 2	10,80 m ²
Chambre 3	11,06 m ²
Dressing	3,47 m ²
Dgt	7,16 m ²
Sdb	4,31 m ²
SdE	3,92 m ²
Wc	3,32 m ²
SURFACE TOTALE HABITABLE	93,13 m²
TERRASSE	29,62 m²
JARDIN PRIVATIF	145,65 m²

LÉGENDE	
PF : Porte fenêtre	♻️ : Tri sélectif
VRE : Volet roulant électrique	LL : Lave-linge
All : Hauteur allège	LV : Lave-vaisselle
S : Hauteur seuil	R : Réfrigérateur
PL : Placard	CUI : Cuisson
ETEL : Tableau électrique	LC : Linéaire complémentaire
BEC : Ballon eau chaude	▨ : Soffite/ Faux-plafond

05/04/2024

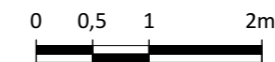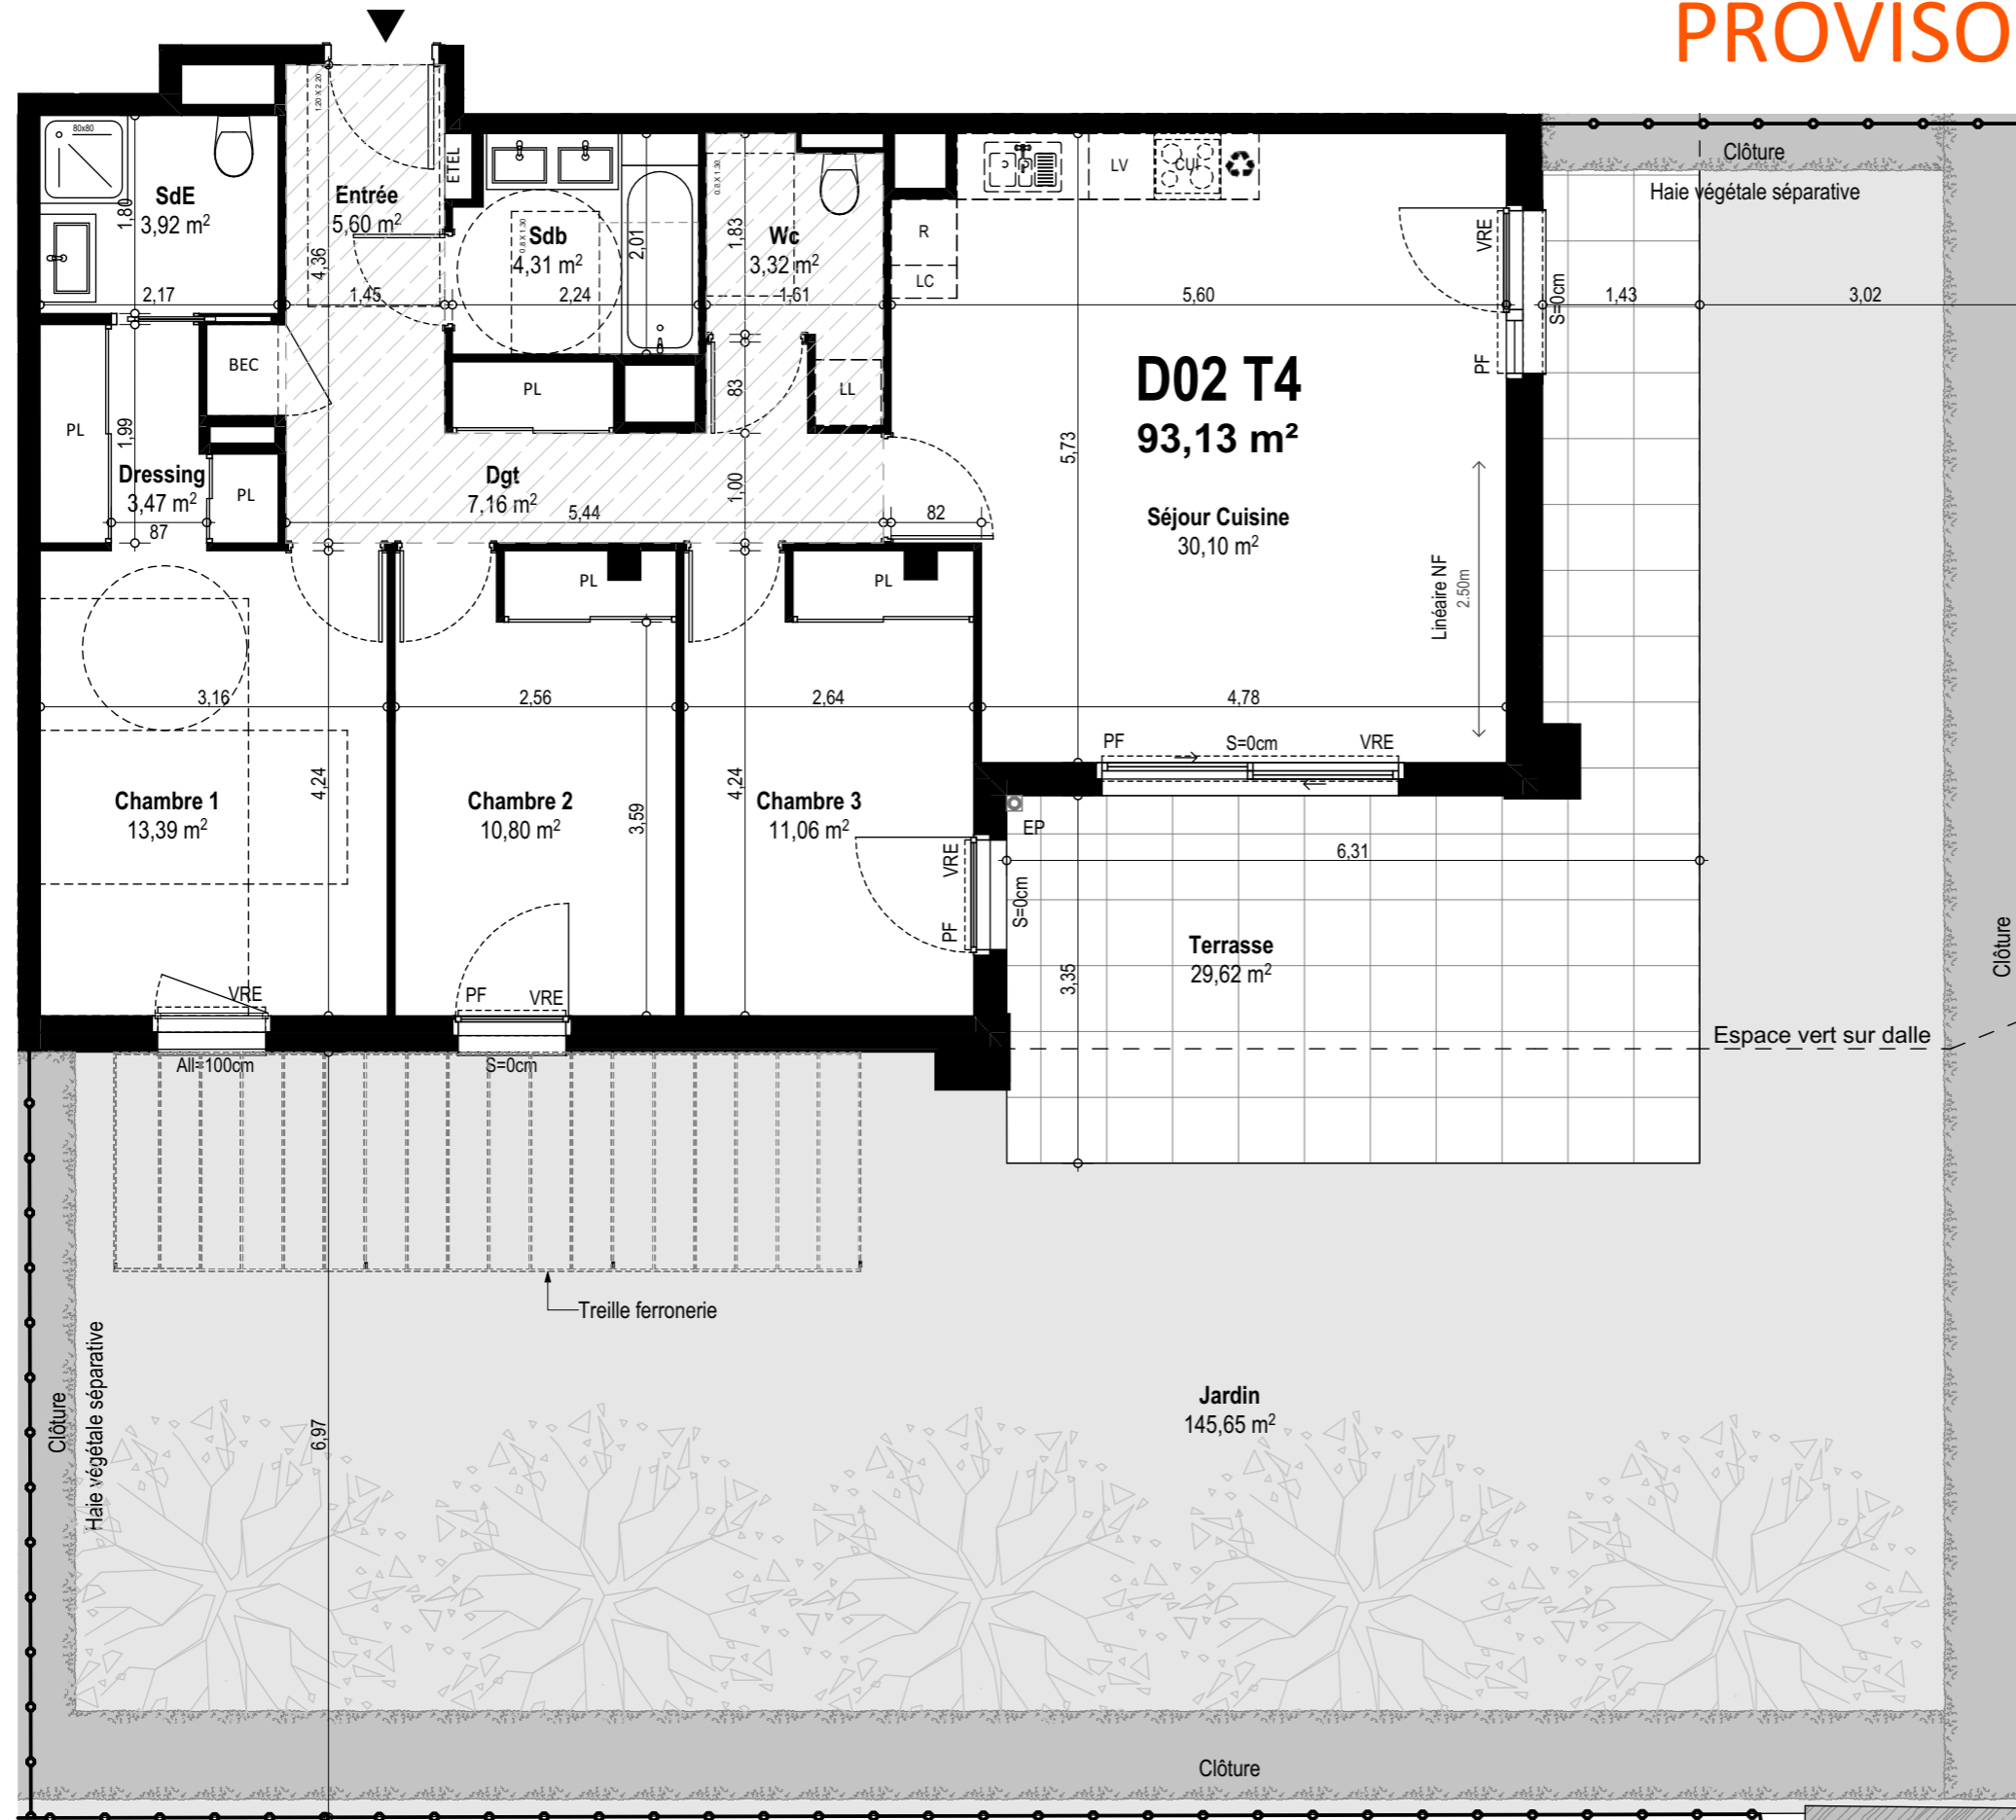

NOTA : Des modifications sont susceptibles d'être apportées à ce plan en fonction des nécessités techniques et administratives pour les dimensions libres, retombées, soffites, faux-plafonds, les équipements et réseaux divers, dont la nature et le nombre sont donnés à titre indicatif. Les surfaces sont approximatives. Les canalisations ne sont pas figurées.