



PROVISOIRE


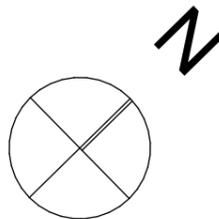


NOTA : Des modifications sont susceptibles d'être apportées à ce plan en fonction des nécessités techniques et administratives pour les dimensions libres, retombées, soffites, faux-plafonds, les équipements et réseaux divers, dont la nature et le nombre sont donnés à titre indicatif. Les surfaces sont approximatives. Les canalisations ne sont pas figurées.

EGUILLES

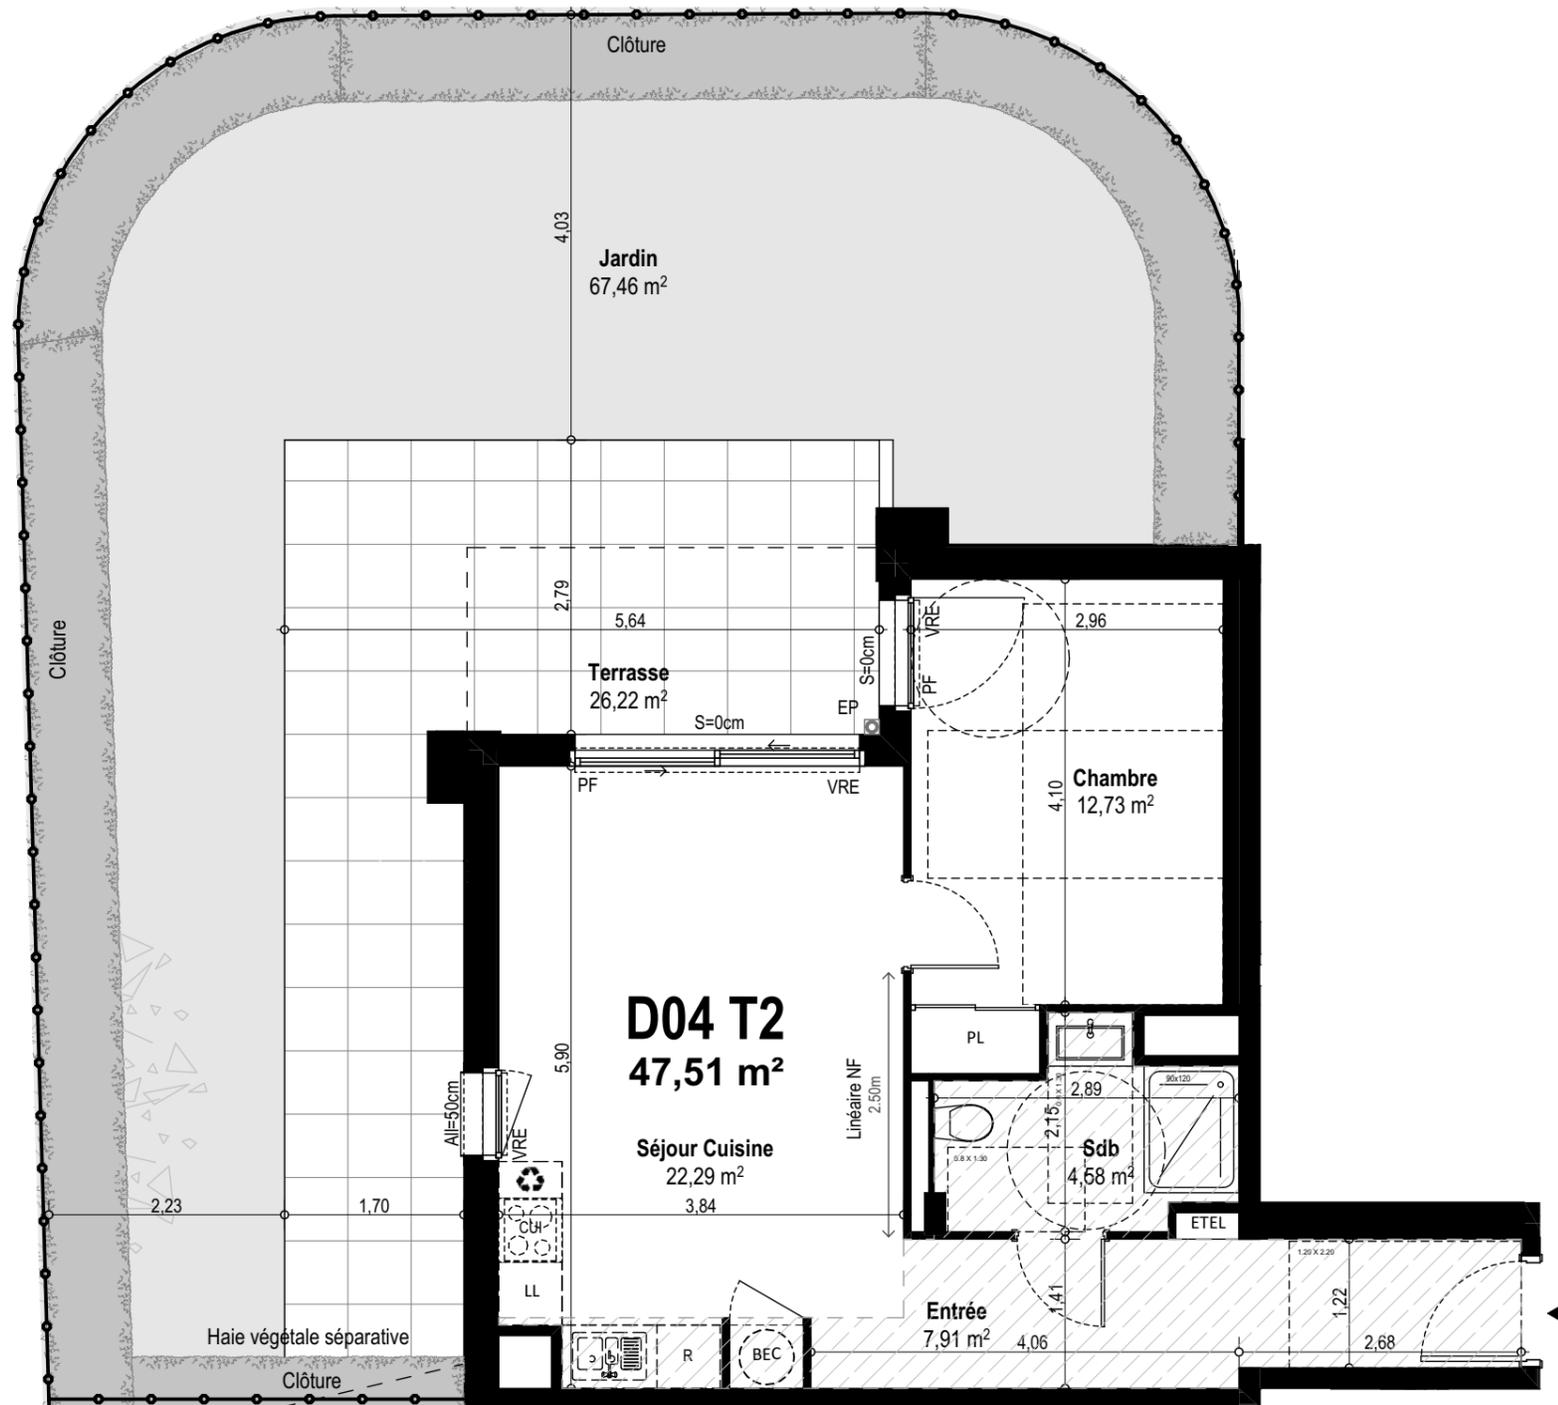

QUARTUS
LA VILLE AVEC VUE SUR DEMAIN

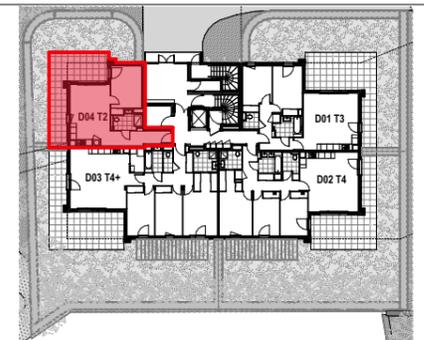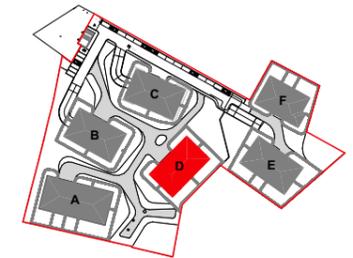

N°	Type	Niveau	Surf. Hab.
D04	T2	RDC	47,51 m ²

TABLEAU DES SURFACES	
Entrée	7,91 m ²
Séjour Cuisine	22,29 m ²
Chambre	12,73 m ²
Sdb	4,58 m ²

SURFACE TOTALE HABITABLE	47,51 m²
TERRASSE	26,22 m ²
JARDIN PRIVATIF	67,46 m ²

SURFACE TOTALE HABITABLE	47,51 m²
---------------------------------	----------------------------

LÉGENDE	
PF : Porte fenêtre	♻️ : Tri sélectif
VRE : Volet roulant électrique	LL : Lave-linge
All : Hauteur allège	LV : Lave-vaisselle
S : Hauteur seuil	R : Réfrigérateur
PL : Placard	CUI : Cuisson
ETEL : Tableau électrique	LC : Linéaire complémentaire
BEC : Ballon eau chaude	▨ : Soffite/ Faux-plafond

05/04/2024