
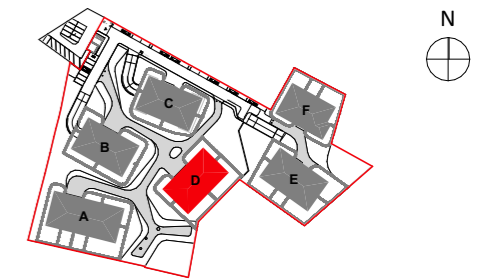



# PROVISOIRE

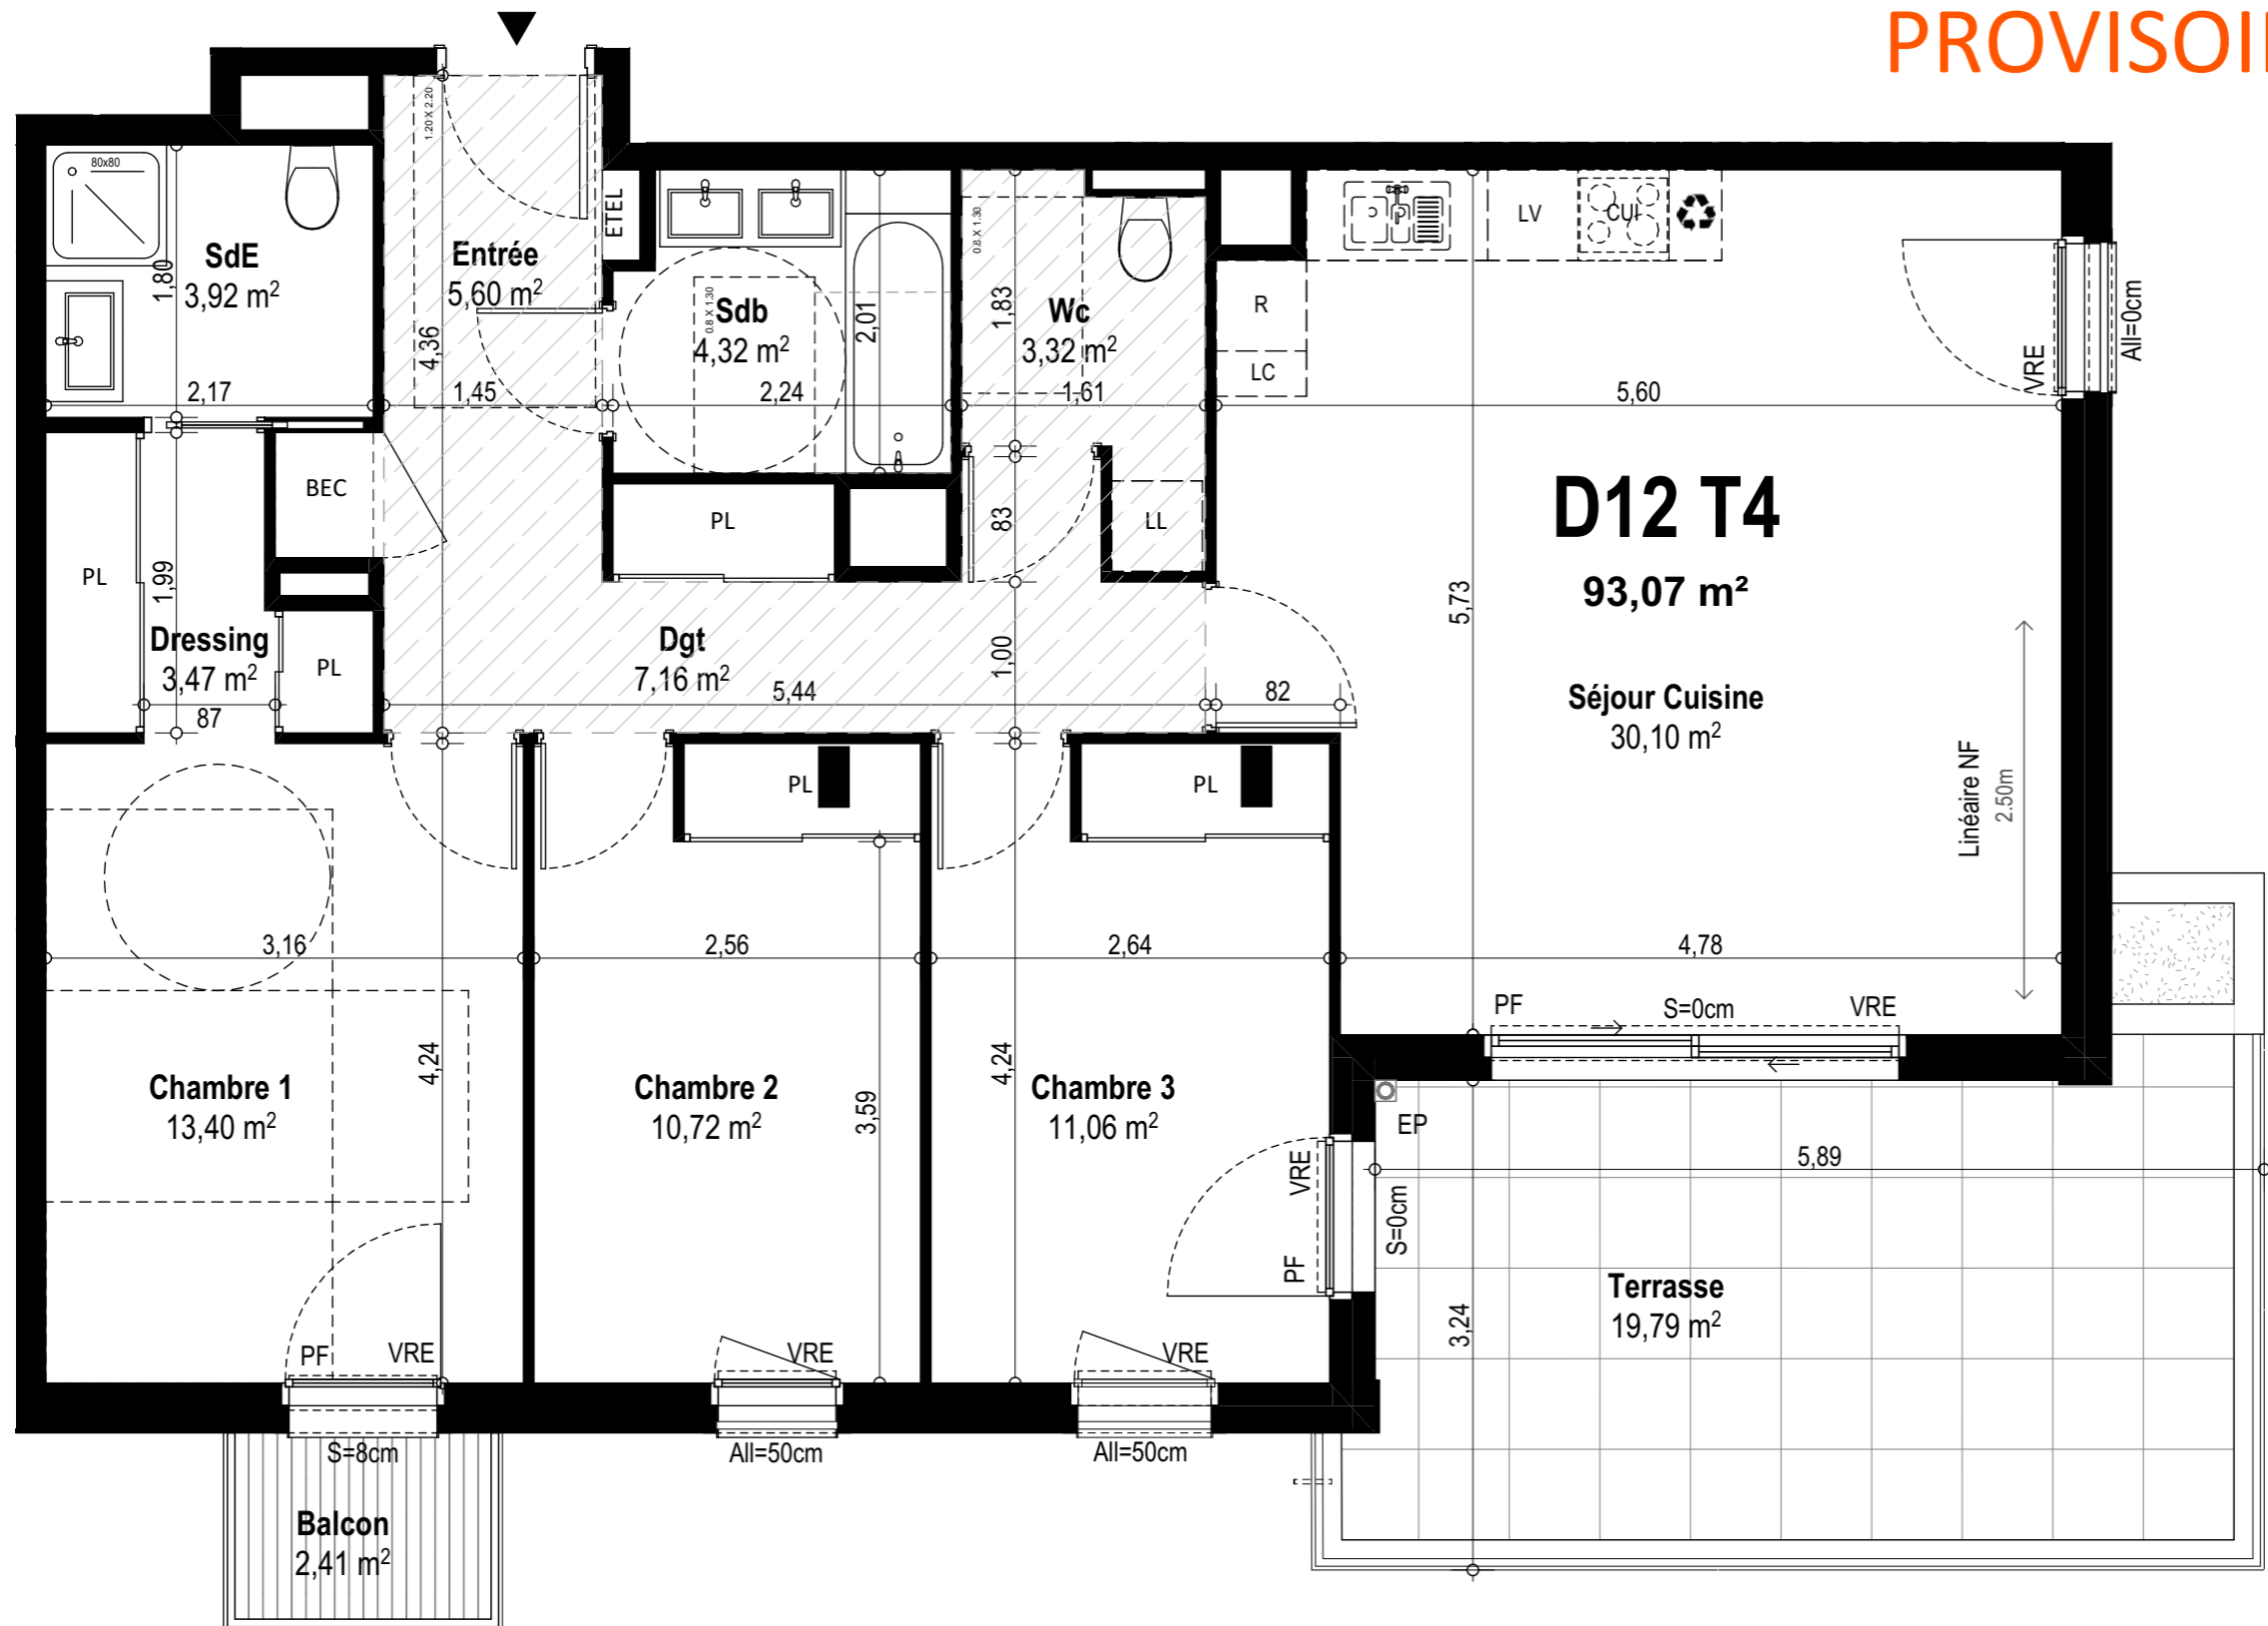

| N°  | Type | Niveau | Surf. Hab.           |
|-----|------|--------|----------------------|
| D12 | T4   | R+1    | 93,07 m <sup>2</sup> |

| TABLEAU DES SURFACES            |                            |
|---------------------------------|----------------------------|
| Entrée                          | 5,60 m <sup>2</sup>        |
| Séjour Cuisine                  | 30,10 m <sup>2</sup>       |
| Chambre 1                       | 13,40 m <sup>2</sup>       |
| Chambre 2                       | 10,72 m <sup>2</sup>       |
| Chambre 3                       | 11,06 m <sup>2</sup>       |
| Dressing                        | 3,47 m <sup>2</sup>        |
| Dgt                             | 7,16 m <sup>2</sup>        |
| Sdb                             | 4,32 m <sup>2</sup>        |
| SdE                             | 3,92 m <sup>2</sup>        |
| Wc                              | 3,32 m <sup>2</sup>        |
| <b>SURFACE TOTALE HABITABLE</b> | <b>93,07 m<sup>2</sup></b> |
| BALCON                          | 2,41 m <sup>2</sup>        |
| TERRASSE                        | 19,79 m <sup>2</sup>       |

| LÉGENDE                        |                              |
|--------------------------------|------------------------------|
| PF : Porte fenêtre             | ♻️ : Tri sélectif            |
| VRE : Volet roulant électrique | LL : Lave-linge              |
| All : Hauteur allège           | LV : Lave-vaisselle          |
| S : Hauteur seuil              | R : Réfrigérateur            |
| PL : Placard                   | CUI : Cuisson                |
| ETEL : Tableau électrique      | LC : Linéaire complémentaire |
| BEC : Ballon eau chaude        | ▨ : Soffite/ Faux-plafond    |

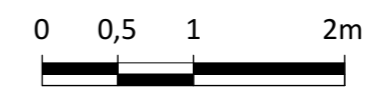

NOTA : Des modifications sont susceptibles d'être apportées à ce plan en fonction des nécessités techniques et administratives pour les dimensions libres, retombées, soffites, faux-plafonds, les équipements et réseaux divers, dont la nature et le nombre sont donnés à titre indicatif. Les surfaces sont approximatives. Les canalisations ne sont pas figurées.

05/04/2024