

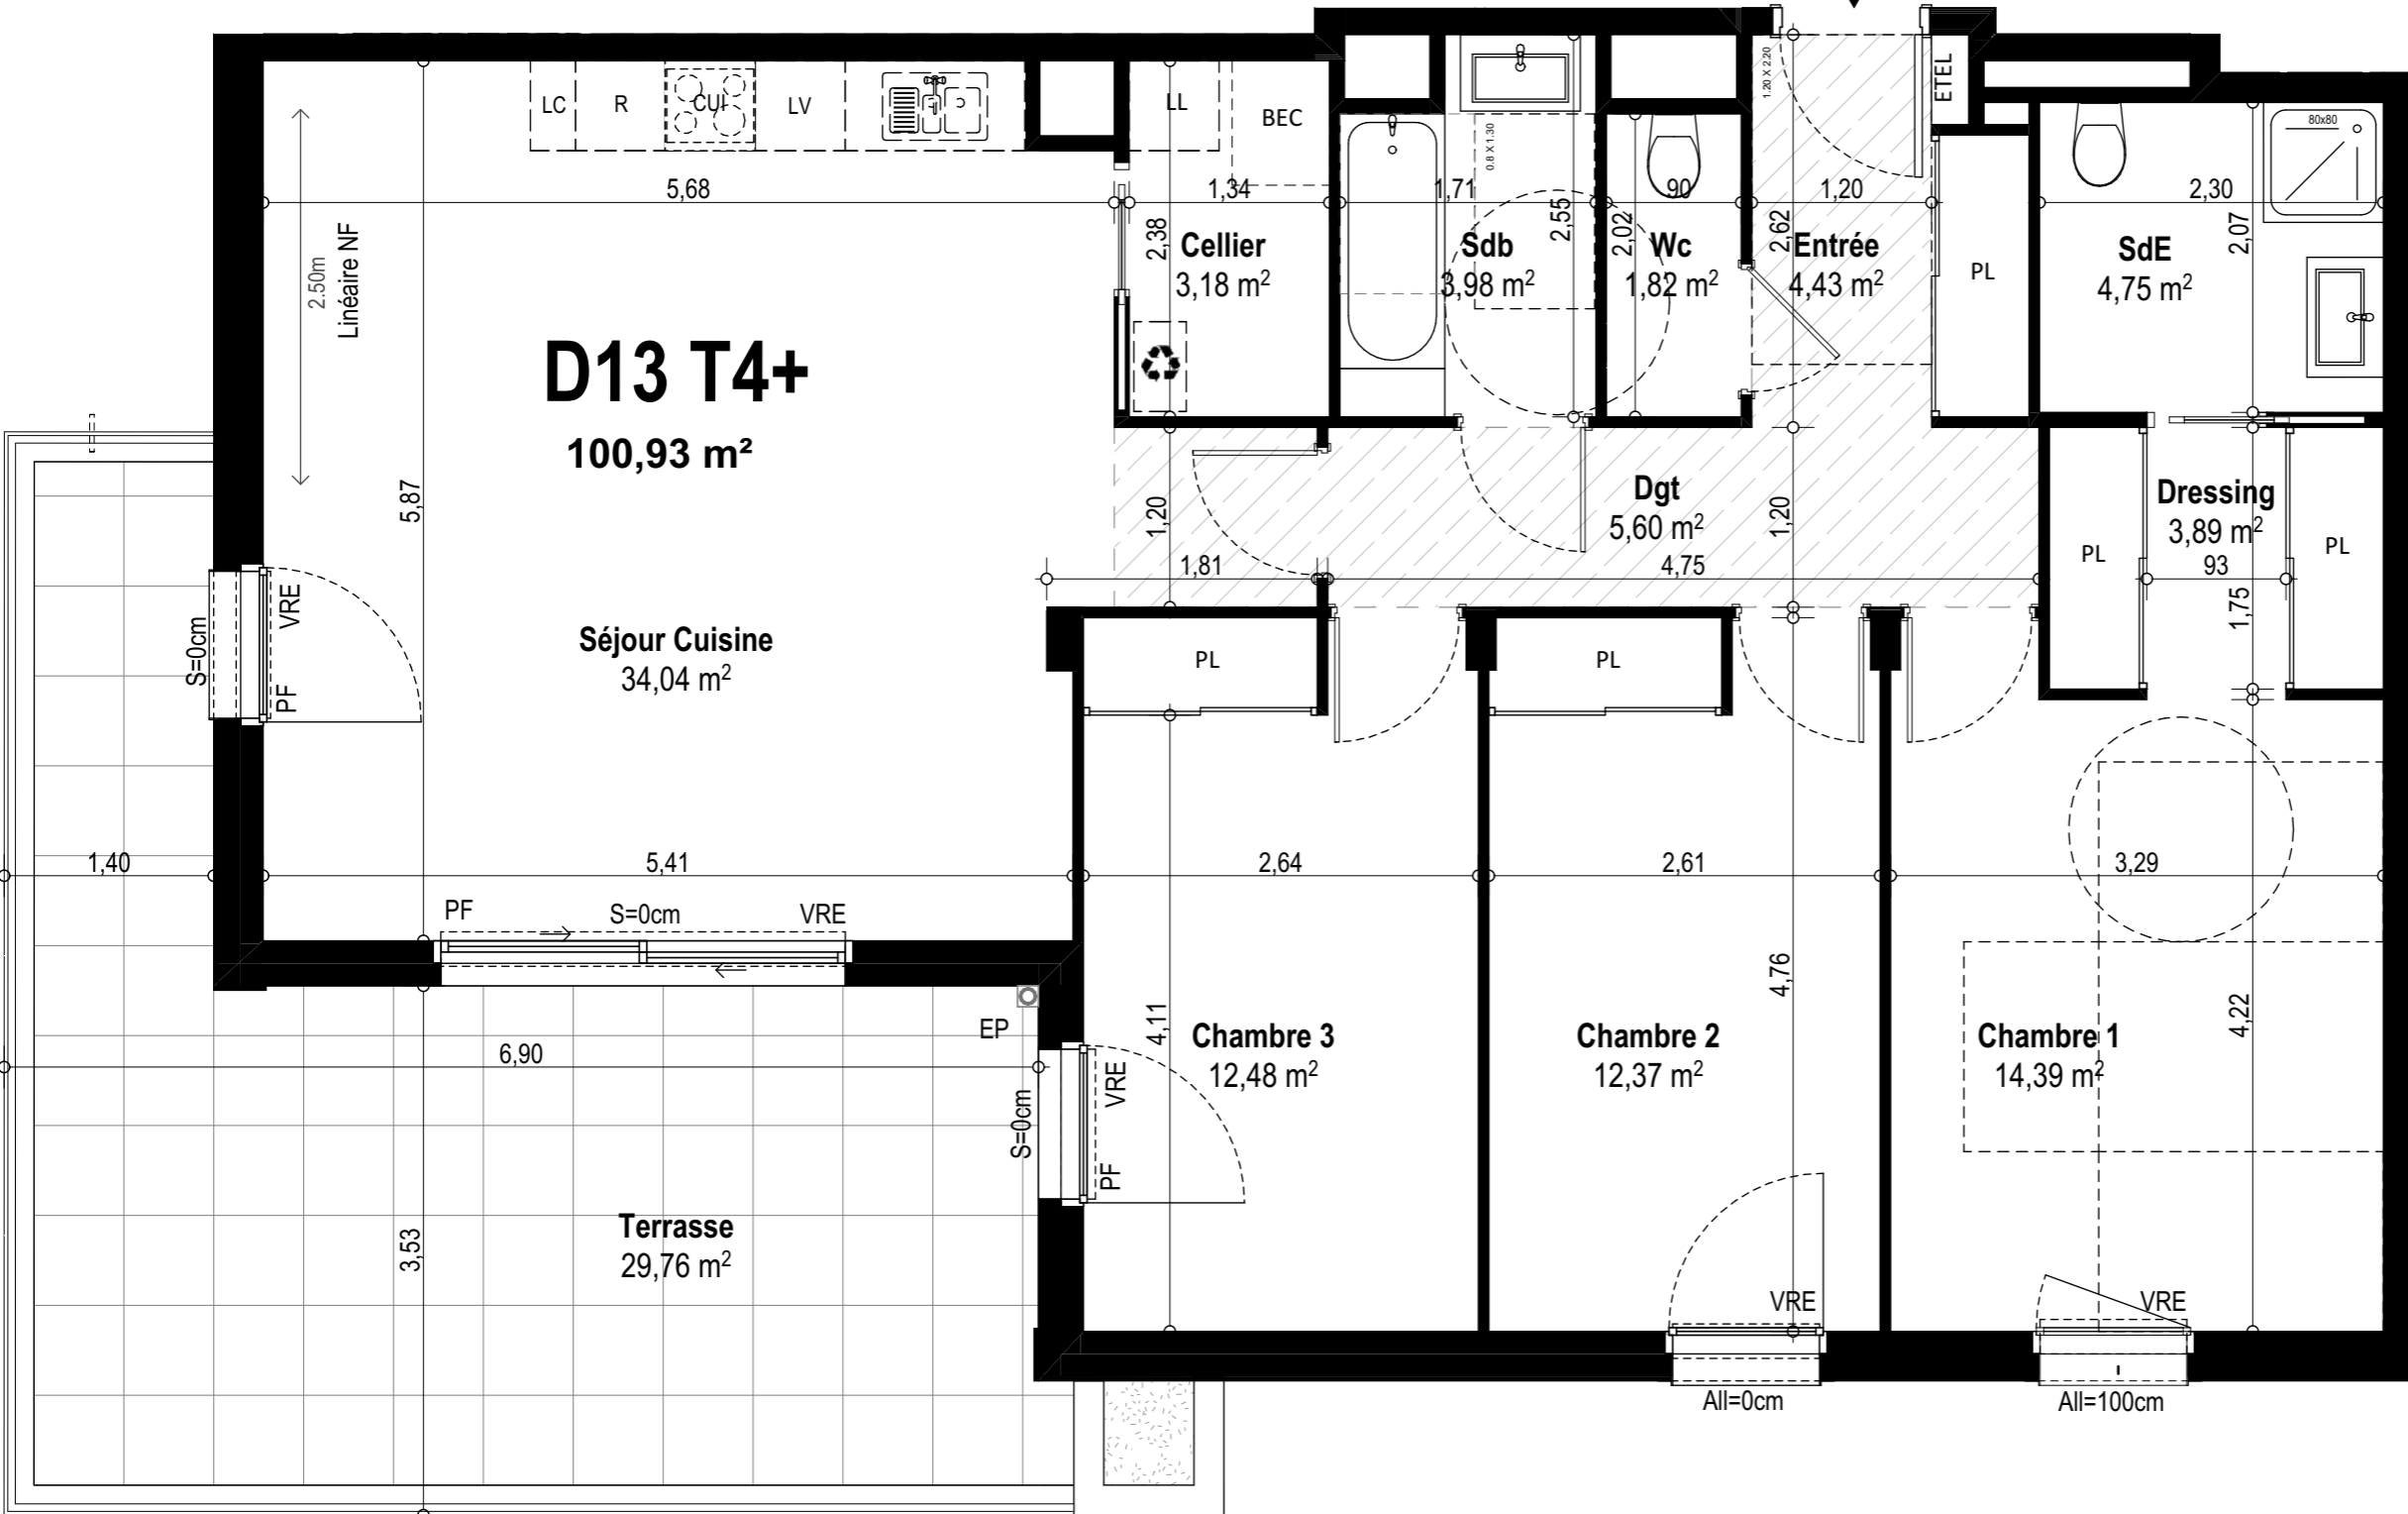


PROVISOIRE

D13 T4+ 100,93 m²

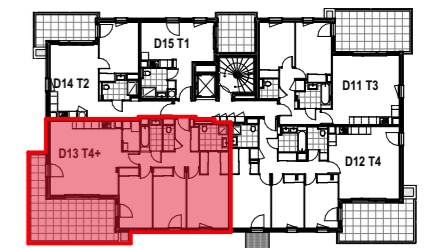


QUARTUS
LA VILLE AVEC VUE SUR DEMAIN

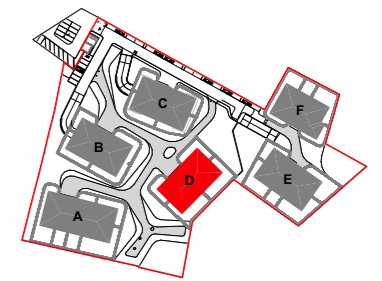

N°	Type	Niveau	Surf. Hab.
D13	T4+	R+1	100,93 m ²

TABLEAU DES SURFACES	
Entrée	4,43 m ²
Séjour Cuisine	34,04 m ²
Chambre 1	14,39 m ²
Chambre 2	12,37 m ²
Chambre 3	12,48 m ²
Dressing	3,89 m ²
Dgt	5,60 m ²
Sdb	3,98 m ²
SdE	4,75 m ²
Cellier	3,18 m ²
Wc	1,82 m ²
SURFACE TOTALE HABITABLE	100,93 m²
TERRASSE	29,76 m ²

LÉGENDE	
PF : Porte fenêtre	☑ : Tri sélectif
VRE : Volet roulant électrique	LL : Lave-linge
All : Hauteur allège	LV : Lave-vaisselle
S : Hauteur seuil	R : Réfrigérateur
PL : Placard	CUI : Cuisson
ETEL : Tableau électrique	LC : Linéaire complémentaire
BEC : Ballon eau chaude	▨ : Soffite/ Faux-plafond

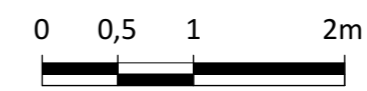

NOTA : Des modifications sont susceptibles d'être apportées à ce plan en fonction des nécessités techniques et administratives pour les dimensions libres, retombées, soffites, faux-plafonds, les équipements et réseaux divers, dont la nature et le nombre sont donnés à titre indicatif. Les surfaces sont approximatives. Les canalisations ne sont pas figurées.

05/04/2024