

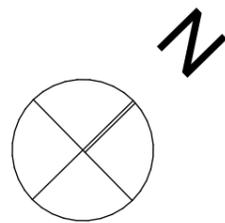


# PROVISOIRE

## EGUILLES

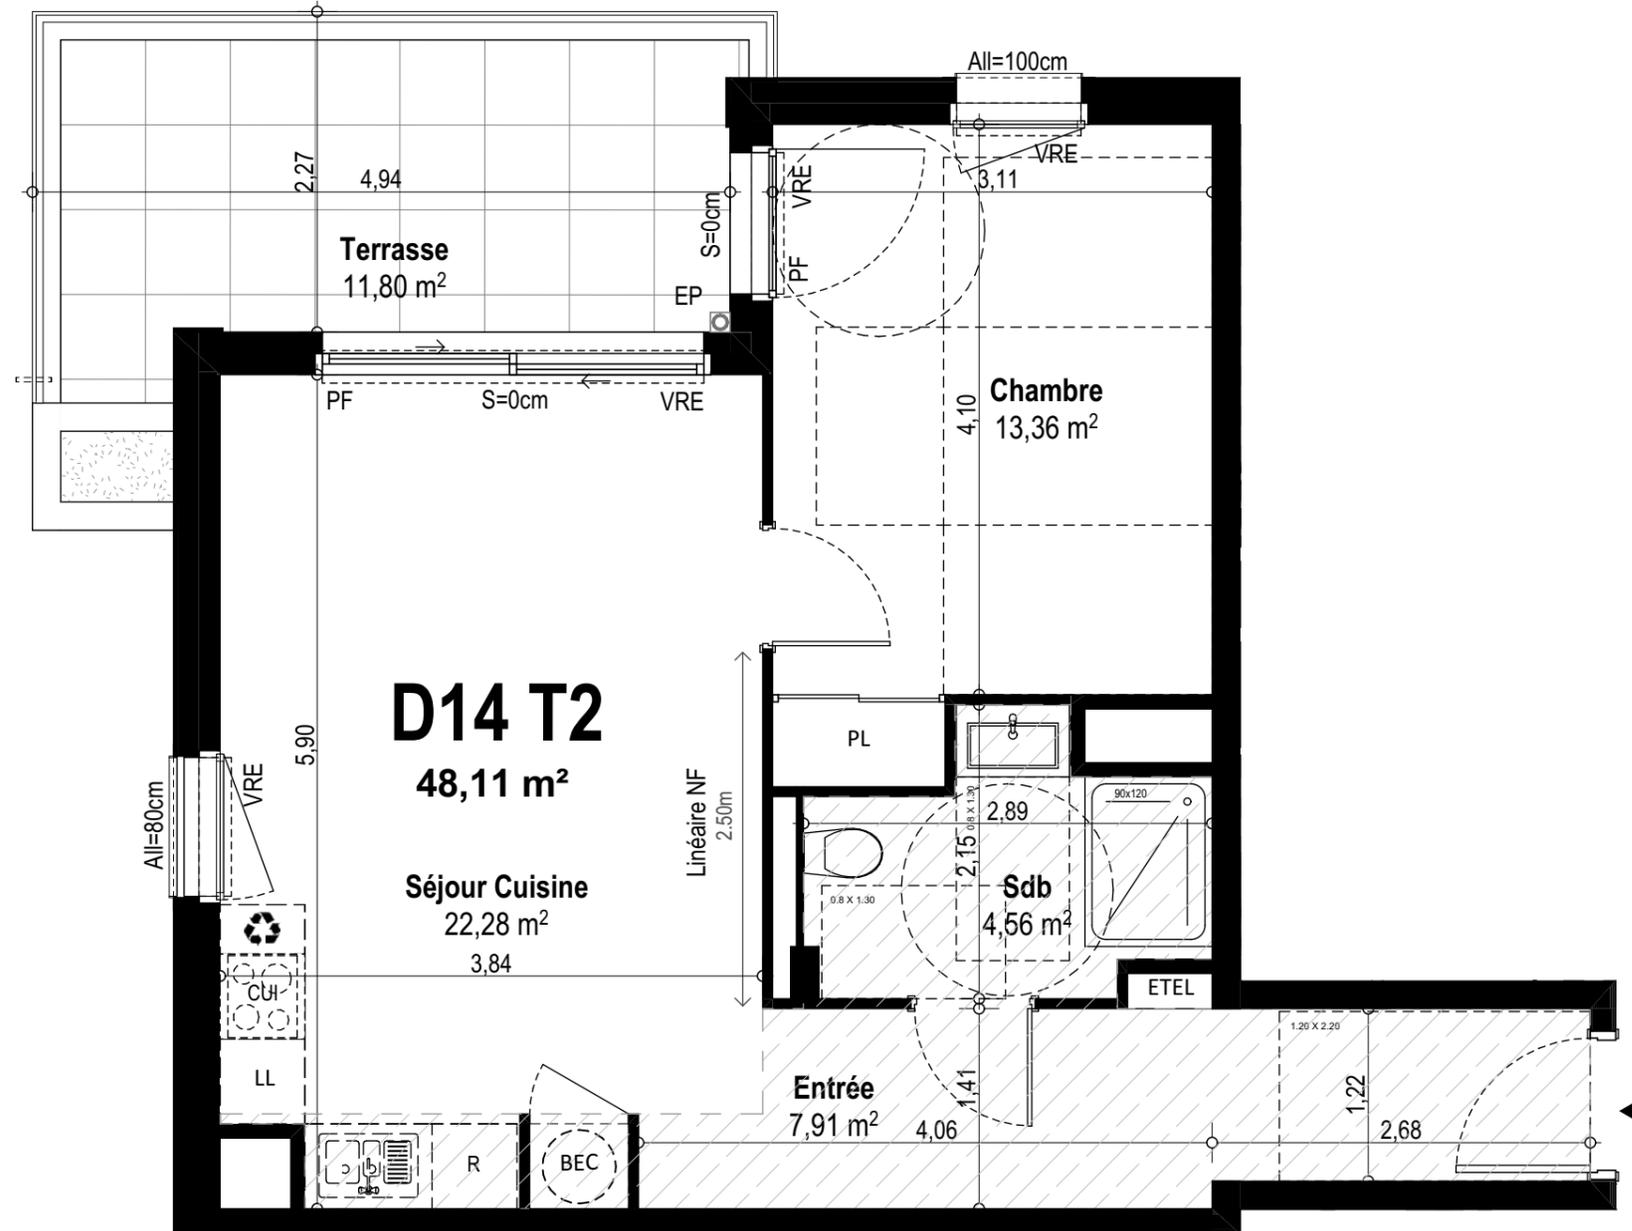

**QUARTUS**  
LA VILLE AVEC VUE SUR DEMAIN

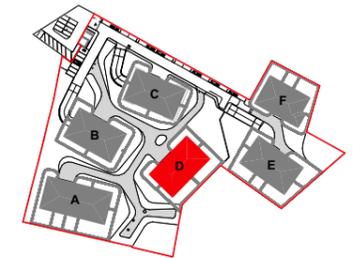

NOTA : Des modifications sont susceptibles d'être apportées à ce plan en fonction des nécessités techniques et administratives pour les dimensions libres, retombées, soffites, faux-plafonds, les équipements et réseaux divers, dont la nature et le nombre sont donnés à titre indicatif. Les surfaces sont approximatives. Les canalisations ne sont pas figurées.

N°	Type	Niveau	Surf. Hab.
D14	T2	R+1	48,11 m <sup>2</sup>

### TABLEAU DES SURFACES

Entrée	7,91 m <sup>2</sup>
Séjour Cuisine	22,28 m <sup>2</sup>
Chambre	13,36 m <sup>2</sup>
Sdb	4,56 m <sup>2</sup>

**SURFACE TOTALE HABITABLE** 48,11 m<sup>2</sup>

**TERRASSE** 11,80 m<sup>2</sup>

### LÉGENDE

PF : Porte fenêtre	♻️ : Tri sélectif
VRE : Volet roulant électrique	LL : Lave-linge
All : Hauteur allège	LV : Lave-vaisselle
S : Hauteur seuil	R : Réfrigérateur
PL : Placard	CUI : Cuisson
ETEL : Tableau électrique	LC : Linéaire complémentaire
BEC : Ballon eau chaude	▨ : Soffite/ Faux-plafond

05/04/2024